

Zeichenerklärung

Planung

- Einschnittsböschung
- Mulde / Versickermulde
- Straßenebenenflächen
- Gehweg (Radfahrer frei)
- Fahrbahn mit Achse
- Bankett, mit Zufahrt
- Fahrbahn mit Achse Bankett, mit Parkstreifen
- Wirtschaftsweg
- Dammböschung
- Technische Planung
- Gradiententiefpunkt
- Gradientenhochpunkt
- Deckensanierung
- Anpassungsbereich Zufahrt
- Anpassungsbereich Gehweg

Schutzgebiete

- FFH-Gebiet
- Naturschutzgebiet
- Biosphärenreservat
- Landschaftsschutzgebiet
- Vorranggebiet Freiraumsicherung
- Vorbehaltsgebiet Freiraumsicherung

Entwässerung

- Straßenablauf
- Einlaufkasten für Sickermulde

- Neigungsbrechpunkt mit Angabe von Ausrundungshalbmesser, Längsneigung und Abstand zum nächsten Neigungsbrechpunkt
- Abbruch
- Baumfällung
- Rückbaufläche
- Rückbau
- Bautabuzone
- Baufeldgrenze / technologischer Streifen
- Geländemodellierung

Verwaltung

- Zusammengehörigkeitspfeil
- Flurstücksgrenze
- Flurstücksnummer
- Flurgrenze


Sonstiges

- Bestand Einfriedung / Mauer
- Sonderbaufläche

H = 15 000 m
 1:500
 1531.000 m
 0.700 %
 725.000 m

Anlage B3 zur BV/096/2026/III-66

Markierung nur zur Information!

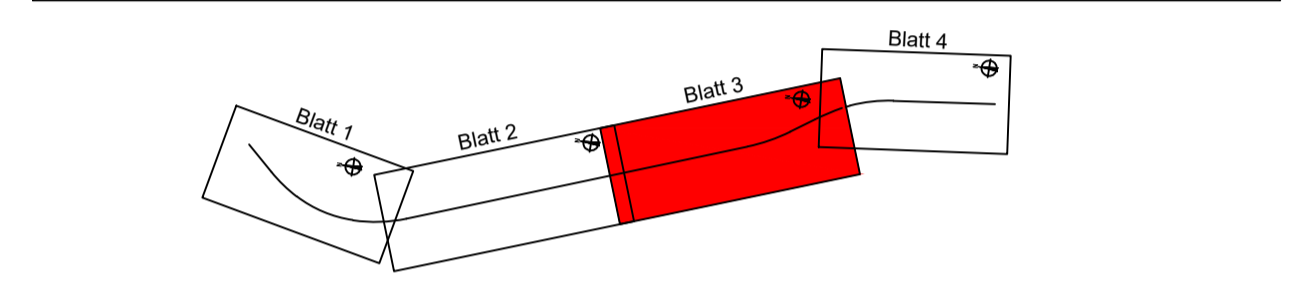

		Niederlassung Dresden 01097 Dresden Ebenwälder Straße 1 Tel.: 0351 / 80 89 300 Fax: 0351 / 80 89 333	
		Datum	Zeichen
bearbeitet	04/2026	LuD	
gezeichnet	04/2026	Rie	
geprüft			
Projektnummer: 29098			

		Stadt Dessau-Roßlau Tiefbauamt Finanz-Albert-Straße 1 06862 Dessau-Roßlau	
		Datum	Zeichen
bearbeitet			
gezeichnet			
geprüft			
Projektnummer TBA:			

Nr.	Art der Änderung	Datum	Zeichen

VORENTWURF

Tiefbauamt, Dezernat III Stadt Dessau-Roßlau Straße: Triftweg, Straße Industriehafen	Unterlage / Blatt-Nr.: 05.01.01 / 3 Lageplan Triftweg Maßstab: 1 : 500
--	---

Ausbau Triftweg und Straße Industriehafen in Roßlau
 von Bau-km 0-005.000 bis Bau-km 1+199.370
 von Bau-km 0+000.000 bis Bau-km 0+288.178

aufgestellt:
 Dessau-Roßlau, den

Kartengrundlage:
 Entwurfsvermessung, Stadtgrundkarte 500 Triftweg Roßlau
 Herausgeber: Stadt Dessau-Roßlau, Amt für Stadtentwicklung
 Denkmalpflege und Geodienste
 Stand: 10/2018
 Flurstücksgrenzen der Liegenschaftskarte 1 : 1.000, Stand: 05/2018
 © GeoBasis-DE / LVermGeo LSA, 2017 / A18-214-2009-7
 Teile des Leitungsbestandes wurden digital von der Dessauer Versorgungs- und Verkehrsgesellschaft mbH, Abt. Dokumentation/Planauskunft, Mai 2016, zu Verfügung gestellt.

Lagebezug: 42/83 (3°), LS 150 Höhenbezug: NHN, HS 160