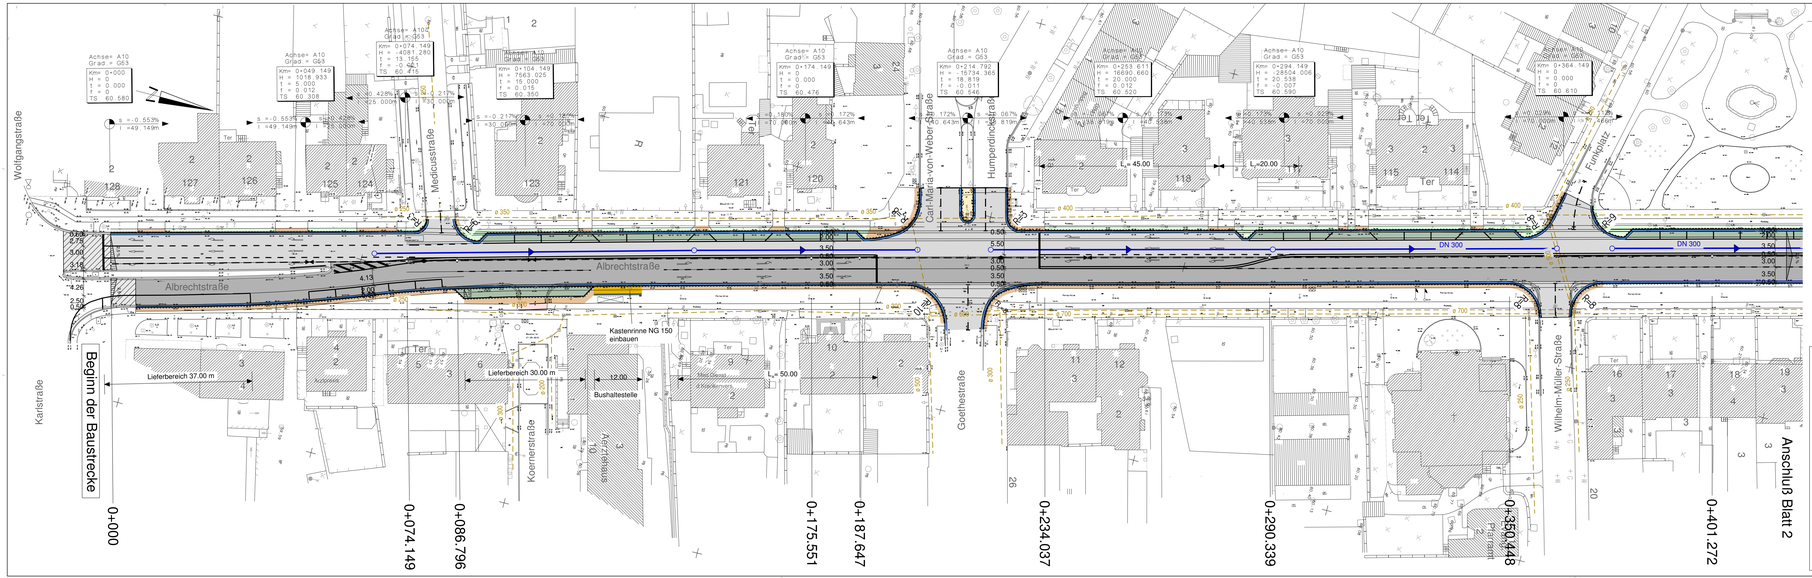

Legende

- Fahrbahn Asphaltbefestigung Bauklasse II
- Fahrbahn Asphaltbefestigung Hocheinbau Bauklasse VI
- PKW- Stellfläche / Lieferbereich Asphaltbefestigung Bauklasse V
- Wartefläche Bushaltestelle
- Gehwegbefestigung Betonpflaster
- Radweg Asphaltbefestigung
- Gerinne Betonsteinpflaster
- Anpassung Fahrbahn
- Anpassung Stellfläche, Rad- und Gehweg
- Anpassung Grünfläche
- Mischwasserkanal mit Kontrollschacht vorhanden
- Regenwasserkanal mit Kontrollschacht, geplant

Höhenstatus 150 (HN 76) Lagestatus 150

ÄNDERUNGSVERZEICHNIS

INDEX	DATUM	GEGENSTAND DER ÄNDERUNGEN

Entwurfsbearbeitung :

Ingenieurbüro
Bamberg & Nowsky
Inh. Jörg Bamberg

06846 Dessau- Roßlau
Kornhausstraße 42
Tel. 0340 / 64008-0 , Fax - 27

	Datum	Zeichen
bearbeitet	07/10	Rie
gezeichnet	07/10	Rie
geprüft		

Blatt 1 Blatt 2

Stadt Dessau- Roßlau
- Tiefbauamt -

STADT DESSAU-ROSSLAU

Unterlage 7
Blatt Nr. 1
Reg. Nr

Bauvorhaben :

Umbau Albrechtstraße
zwischen Albrechtsplatz und Roßlauer Allee Bau - km..0.. bis 0,777.....

	Datum	Zeichen
bearbeitet		
geprüft		

Vorplanung
Lageplan

Maßstab : 1 : 500

Aufgestellt

Dessau - Roßlau, den