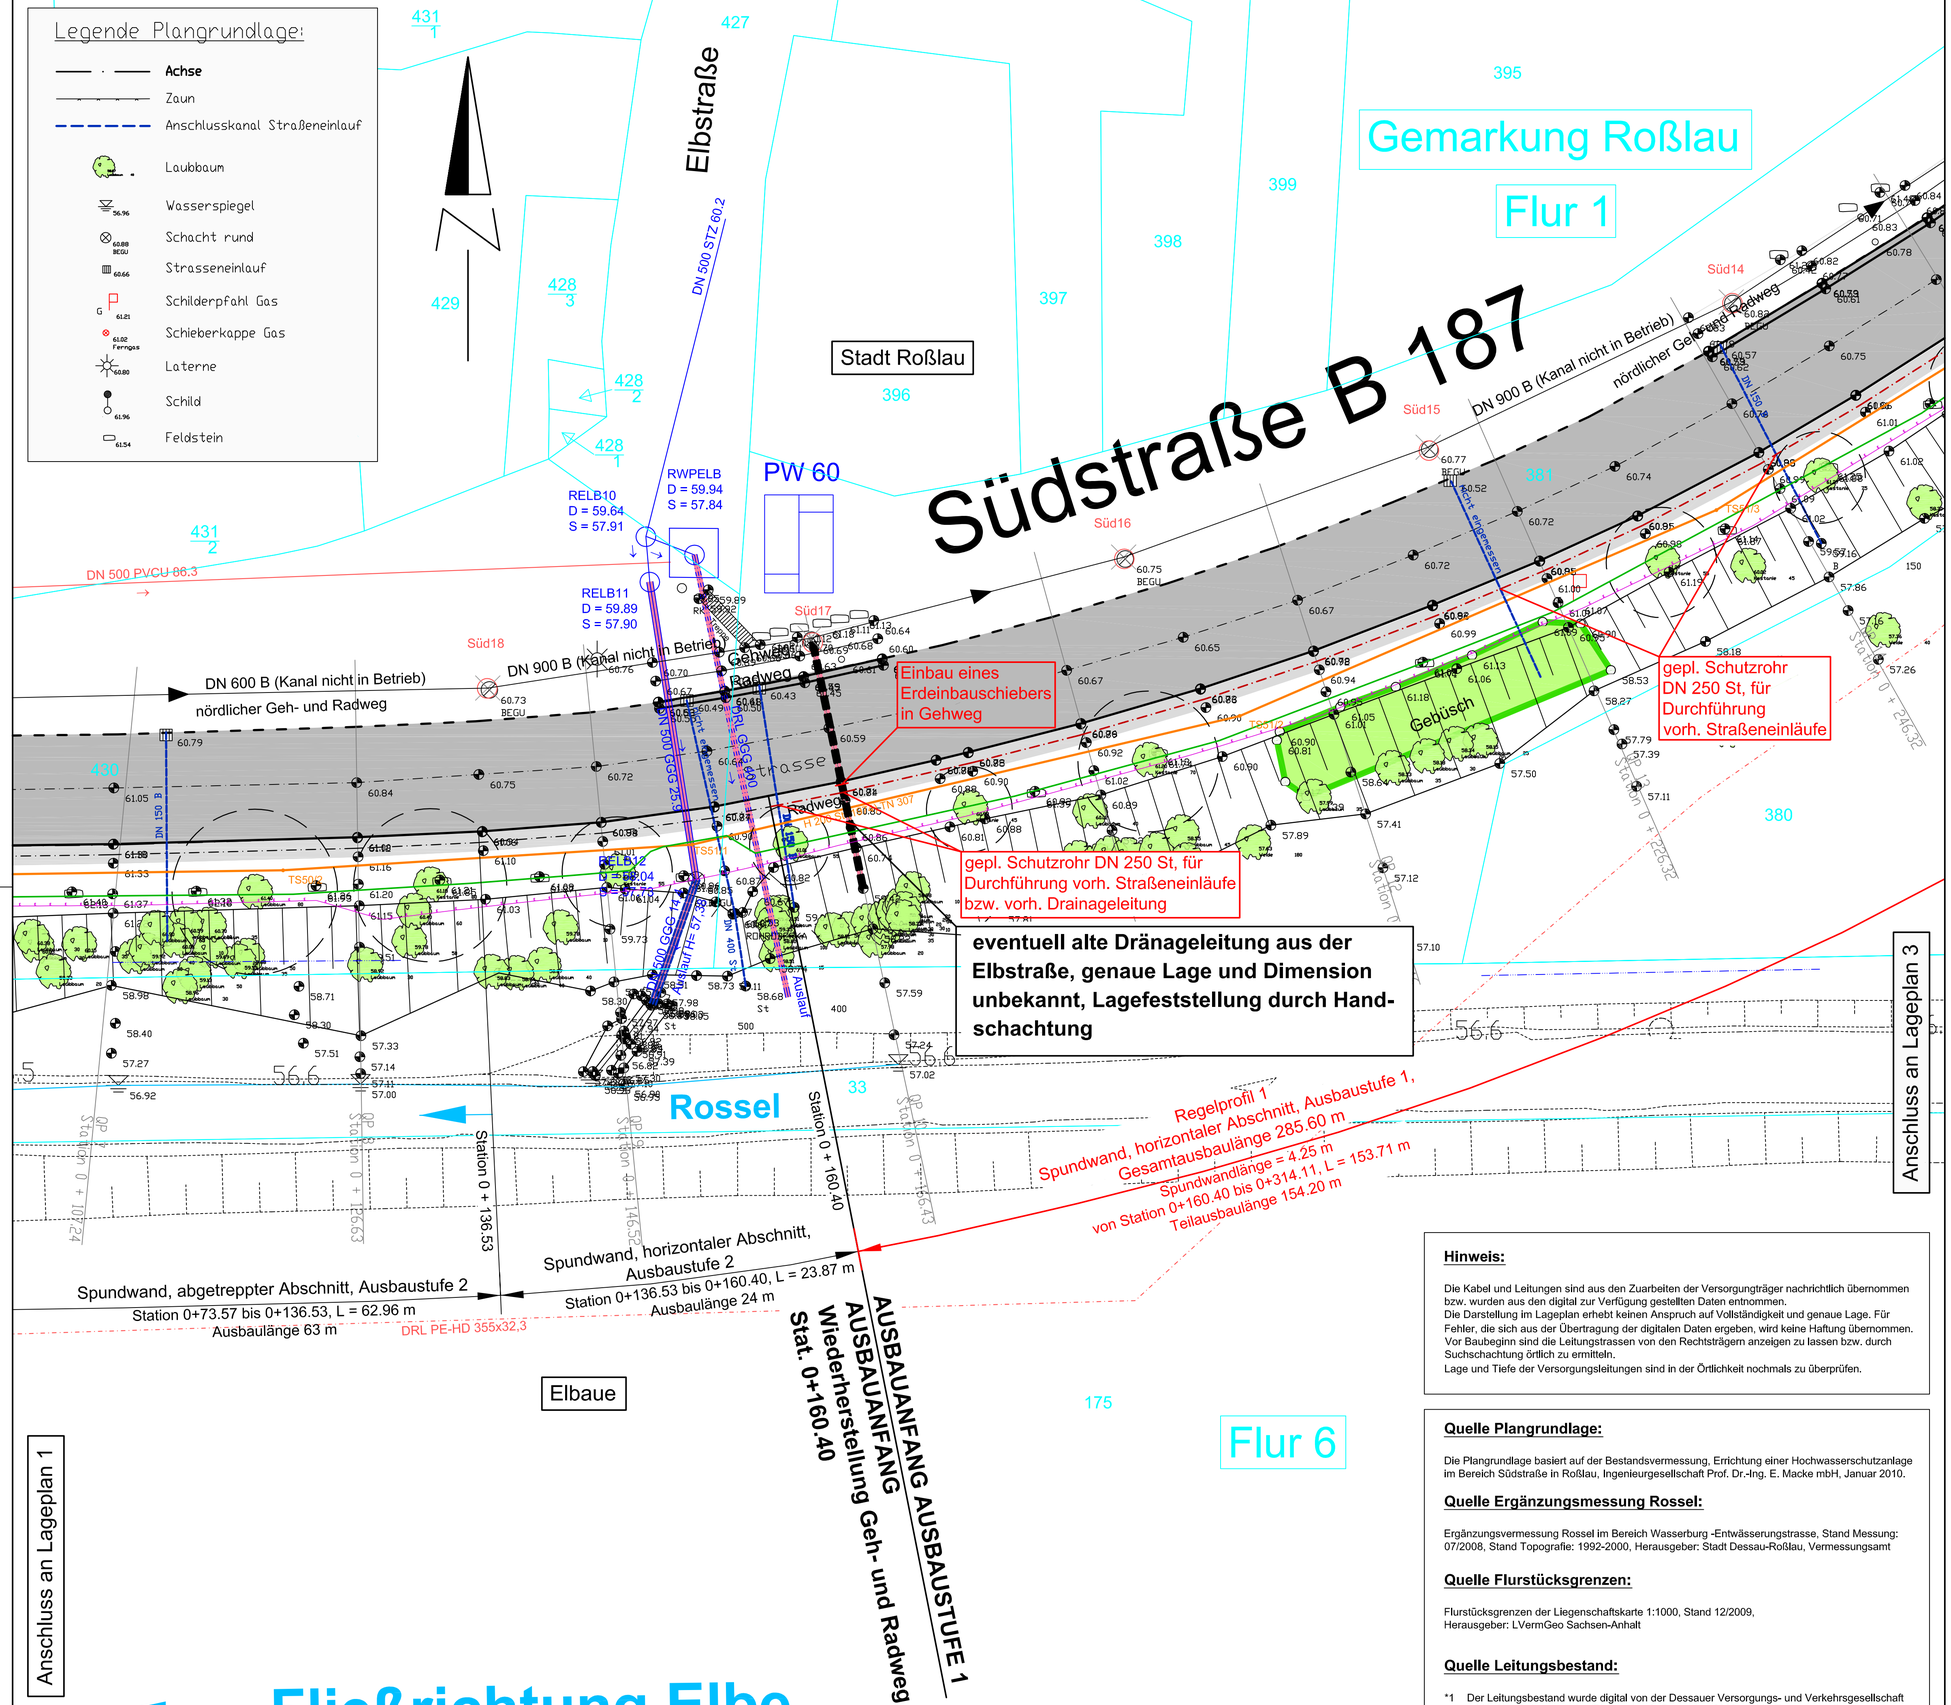

Legende:

Planung:

- Bordstein Süd ≙ Stationierungsachse
- **gepl. Spundwand, Ausbaustufe 1**
- gepl. Spundwand, Ausbaustufe 2
- nördlicher Fahrbahnrand (schematische Darstellung)
- vorh. Baum mit Angabe Stammdurchmesser und Darstellung geschätzer Kronendurchmesser

Bestand:

- Mischwasserdruckrohrleitung*1
- Mischwasserkanal*1
- Regenwasserdruckrohrleitung*1
- Regenwasserkanal*1
- Anschlusskanal Straßeneinlauf
- Beleuchtungskabel (Stadt Dessau-Roßlau, Eigenbetrieb: Stadtpflege, November 2009)
- Gashochdruckleitung (gepl. Umverlegung durch MITGAS GMBH)
- Mittelspannungskabel*2
- Niederspannungskabel*2
- Kabel (Wasser- und Schifffahrtsamt Dresden, Februar 2009)
- Fahrbahn (bituminöse Befestigung)
- Geh- und Radweg (Betonsteinpflaster)
- vorh. Entwässerungsrinne
- vorh. Straßeneinlauf
- Flurgrenze
- Flurstücksgrenze
- Flurstücksnummer
- Darstellung Rosselverlauf (nur informativ und unverbindlich)

Höhensystem DHHN92

ÄNDERUNGSVERZEICHNIS

INDEX	DATUM	GEGENSTAND DER ÄNDERUNGEN

Hinweis:

Die Kabel und Leitungen sind aus den Zuarbeiten der Versorgungträger nachrichtlich übernommen bzw. wurden aus den digital zur Verfügung gestellten Daten entnommen.
Die Darstellung im Lageplan erhebt keinen Anspruch auf Vollständigkeit und genaue Lage. Für Fehler, die sich aus der Übertragung der digitalen Daten ergeben, wird keine Haftung übernommen. Vor Baubeginn sind die Leitungstrassen von den Rechtsträgern anzeigen zu lassen bzw. durch Suchschachtung örtlich zu ermitteln.
Lage und Tiefe der Versorgungsleitungen sind in der Örtlichkeit nochmals zu überprüfen.

Quelle Plangrundlage:

Die Plangrundlage basiert auf der Bestandsvermessung, Errichtung einer Hochwasserschutzanlage im Bereich Südstraße in Roßlau, Ingenieurgesellschaft Prof. Dr.-Ing. E. Macke mbH, Januar 2010.

Quelle Ergänzungsmessung Rossel:

Ergänzungsvermessung Rossel im Bereich Wasserburg -Entwässerungstrasse, Stand Messung: 07/2008, Stand Topografie: 1992-2000, Herausgeber: Stadt Dessau-Roßlau, Vermessungsamt

Quelle Flurstücksgrenzen:

Flurstücksgrenzen der Liegenschaftskarte 1:1000, Stand 12/2009,
Herausgeber: LVermGeo Sachsen-Anhalt

Quelle Leitungsbestand:

*1 Der Leitungsbestand wurde digital von der Dessauer Versorgungs- und Verkehrsgesellschaft mbH, Abt. Dokumentation/Planauskunft, Dezember 2009 zur Verfügung gestellt.

*2 Das Mittelspannungskabel wurde digital von der envia Verteilernetz GmbH, Januar 2010 zur Verfügung gestellt.

Entwurfsbearbeitung :
Ingenieurgesellschaft
Prof. Dr.-Ing. E. Macke mbH
Braunschweig · Dessau - Roßlau
06844 Dessau-Roßlau, Mariannenstraße 14, Tel.-Nr. 0340/25201-0

	Datum	Zeichen
bearbeitet	11 / 01 / 11	Schär
gezeichnet	12 / 01 / 11	Rle
geprüft		

Stadt Dessau- Roßlau
- Tiefbauamt -

Unterlage 7.2
Blatt Nr. .
Reg. Nr

Bauvorhaben :
Hochwassersicherer Ausbau der Südstraße in Roßlau, Ausbaustufe 1

Ausführungsplanung
Lageplan 2

	Datum	Zeichen
bearbeitet		
geprüft		

Maßstab : 1 : 250

Aufgestellt
Dessau- Roßlau , den

Datei SÜDSTRAßE-AP_AS1-LP.DWG