


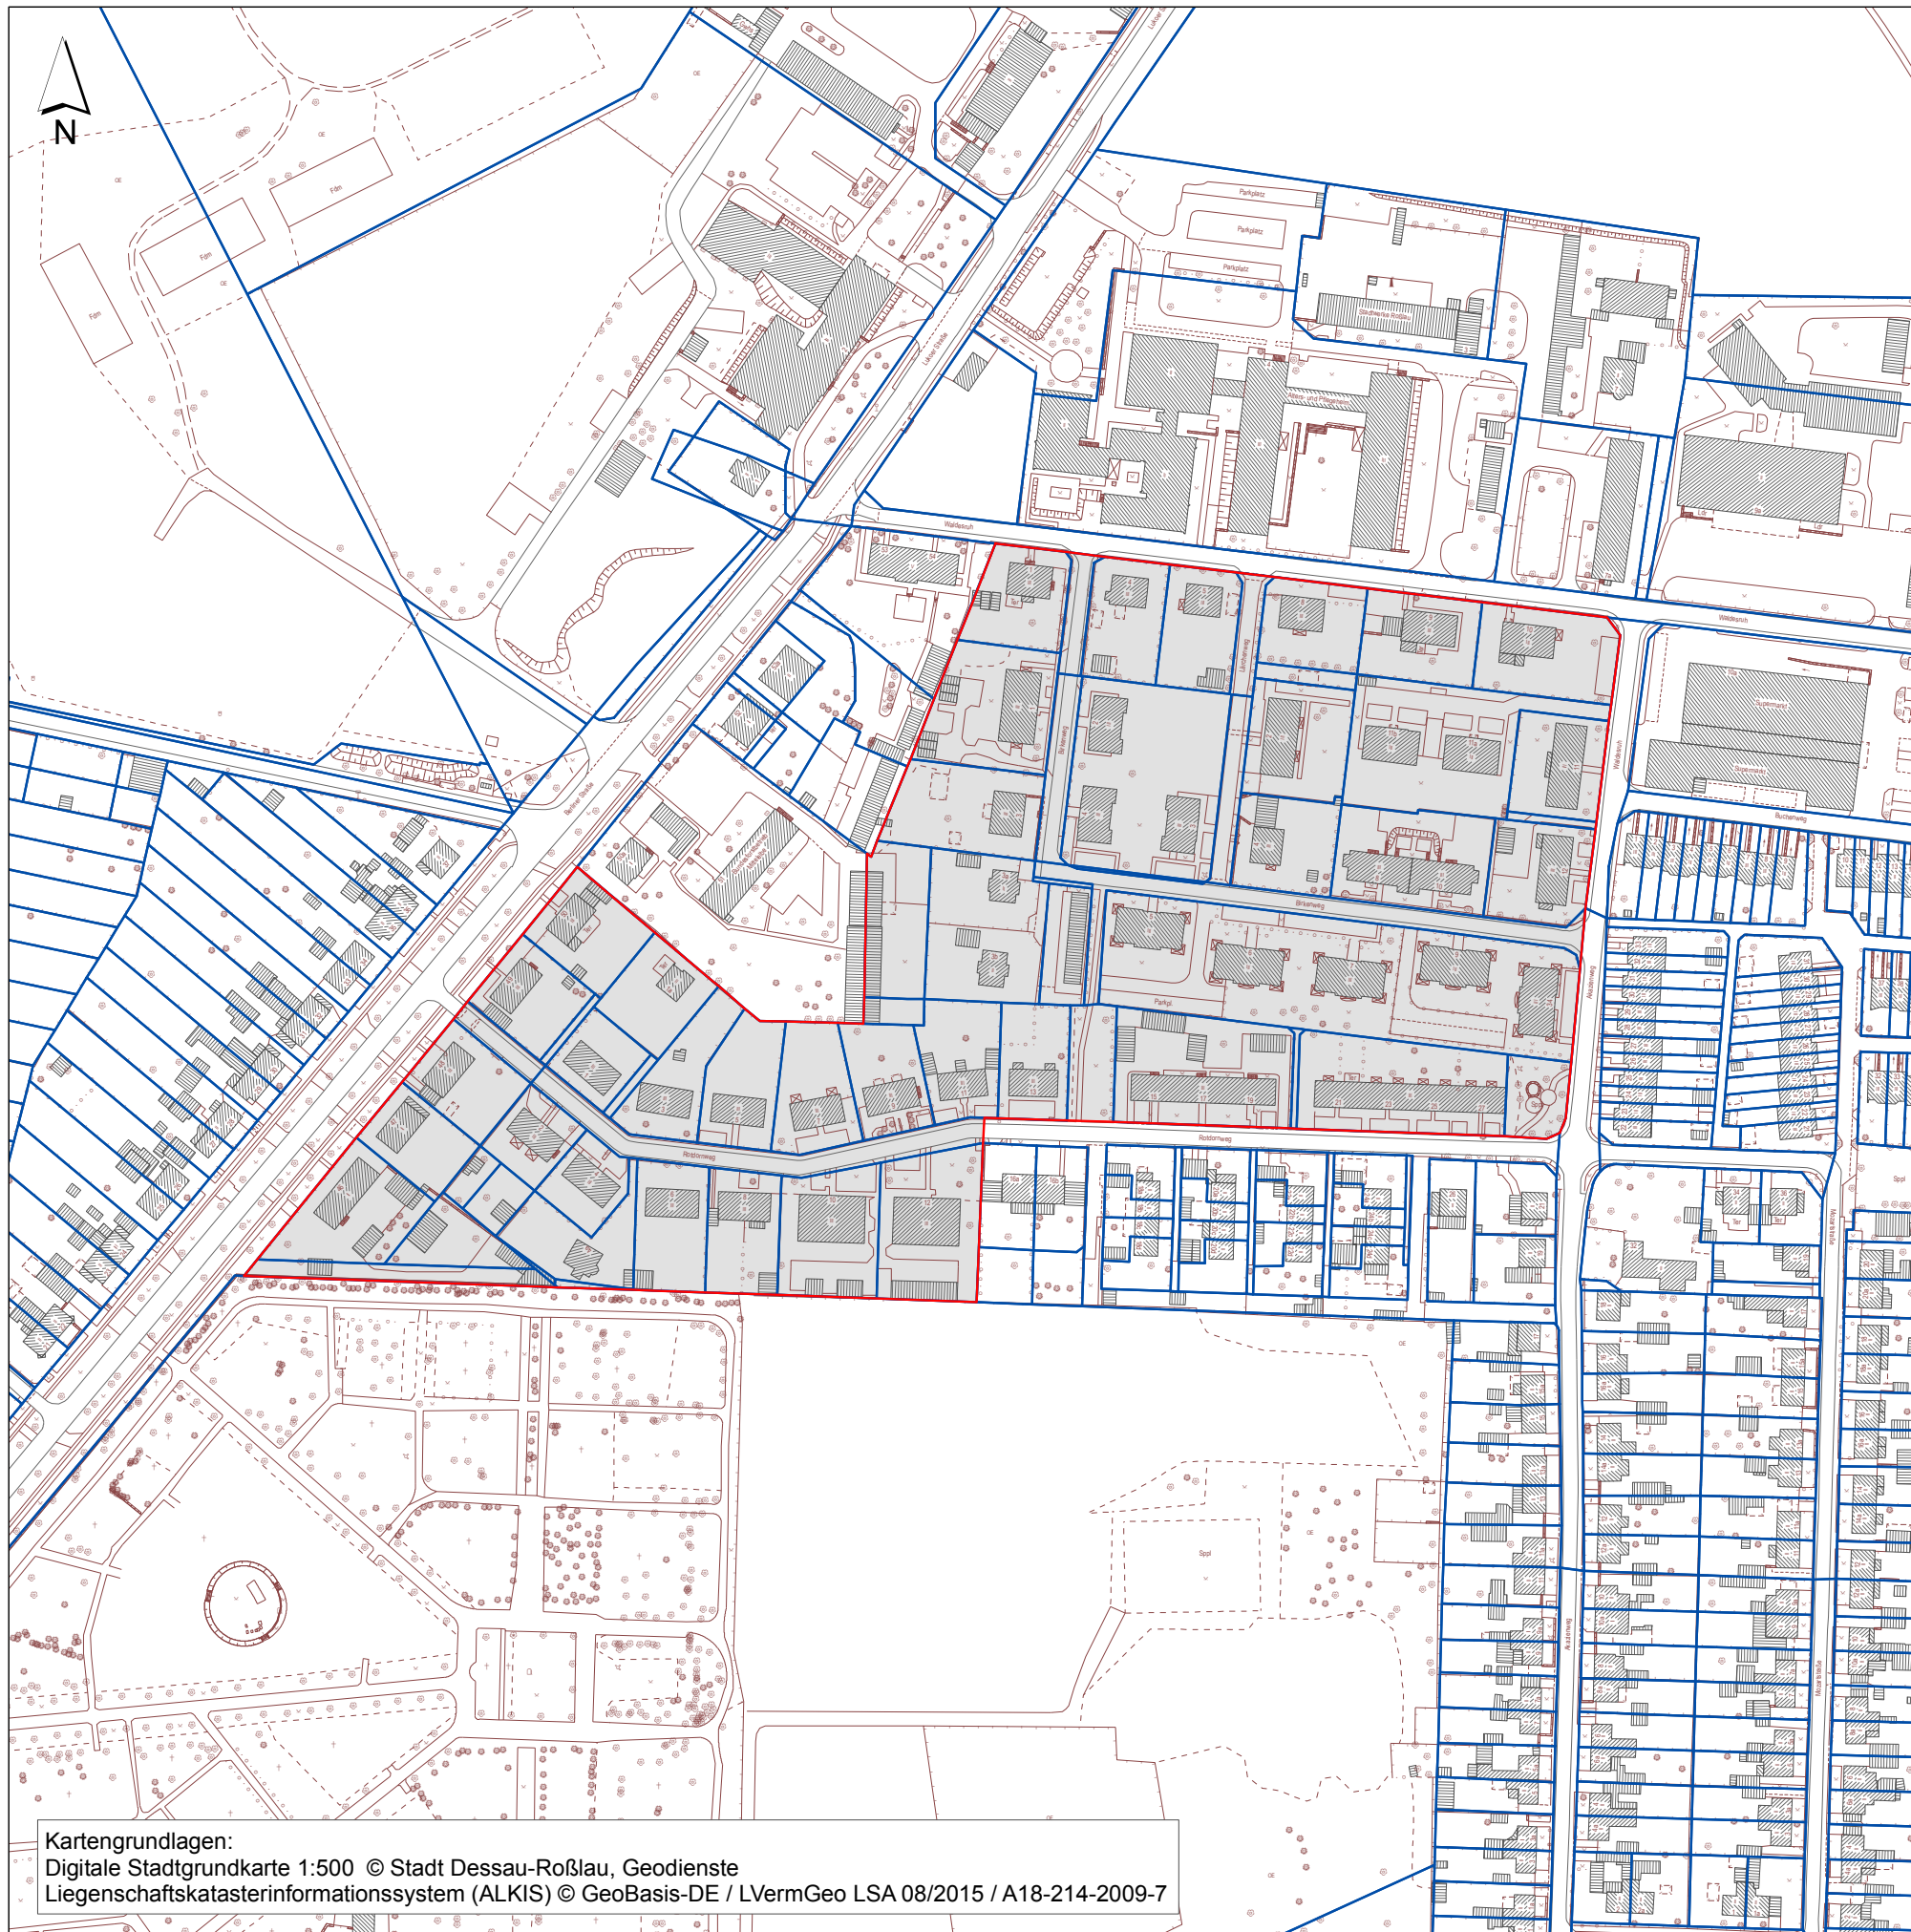


Kartengrundlagen:  
Digitale Stadtgrundkarte 1:500 © Stadt Dessau-Roßlau, Geodienste  
Liegenschaftskatasterinformationssystem (ALKIS) © GeoBasis-DE / LVermGeo LSA 08/2015 / A18-214-2009-7

### Legende

-  Geltungsbereich
-  Flurstücksgrenzen
-  Kartengrundlage

**Dezernat für Wirtschaft und Stadtentwicklung**  
Amt für Stadtentwicklung, Denkmalpflege und Geodienste  
Gustav-Bergt-Straße 3  
06862 Dessau-Roßlau

Fon: 0340 / 2 04 20 61  
Fax: 0340 / 2 04 29 61  
E-Mail: [stadtplanung@dessau-rosslau.de](mailto:stadtplanung@dessau-rosslau.de)  
Internet: [www.dessau-rosslau.de](http://www.dessau-rosslau.de)

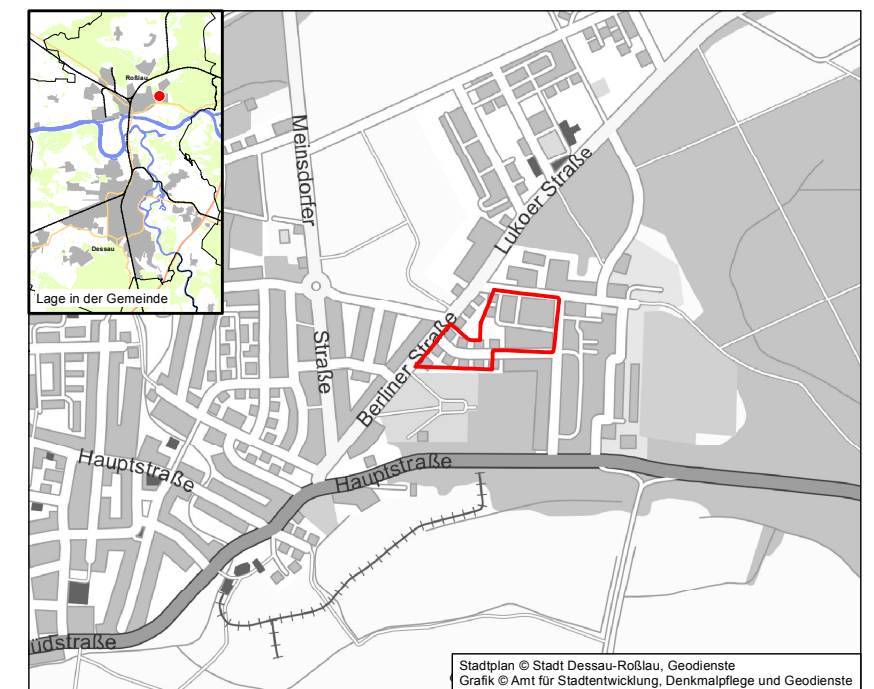

Stadtplan © Stadt Dessau-Roßlau, Geodienste  
Grafik © Amt für Stadtentwicklung, Denkmalpflege und Geodienste

## Stadt Dessau-Roßlau Gestaltungssatzung Waldesruh

28. September 2015

