
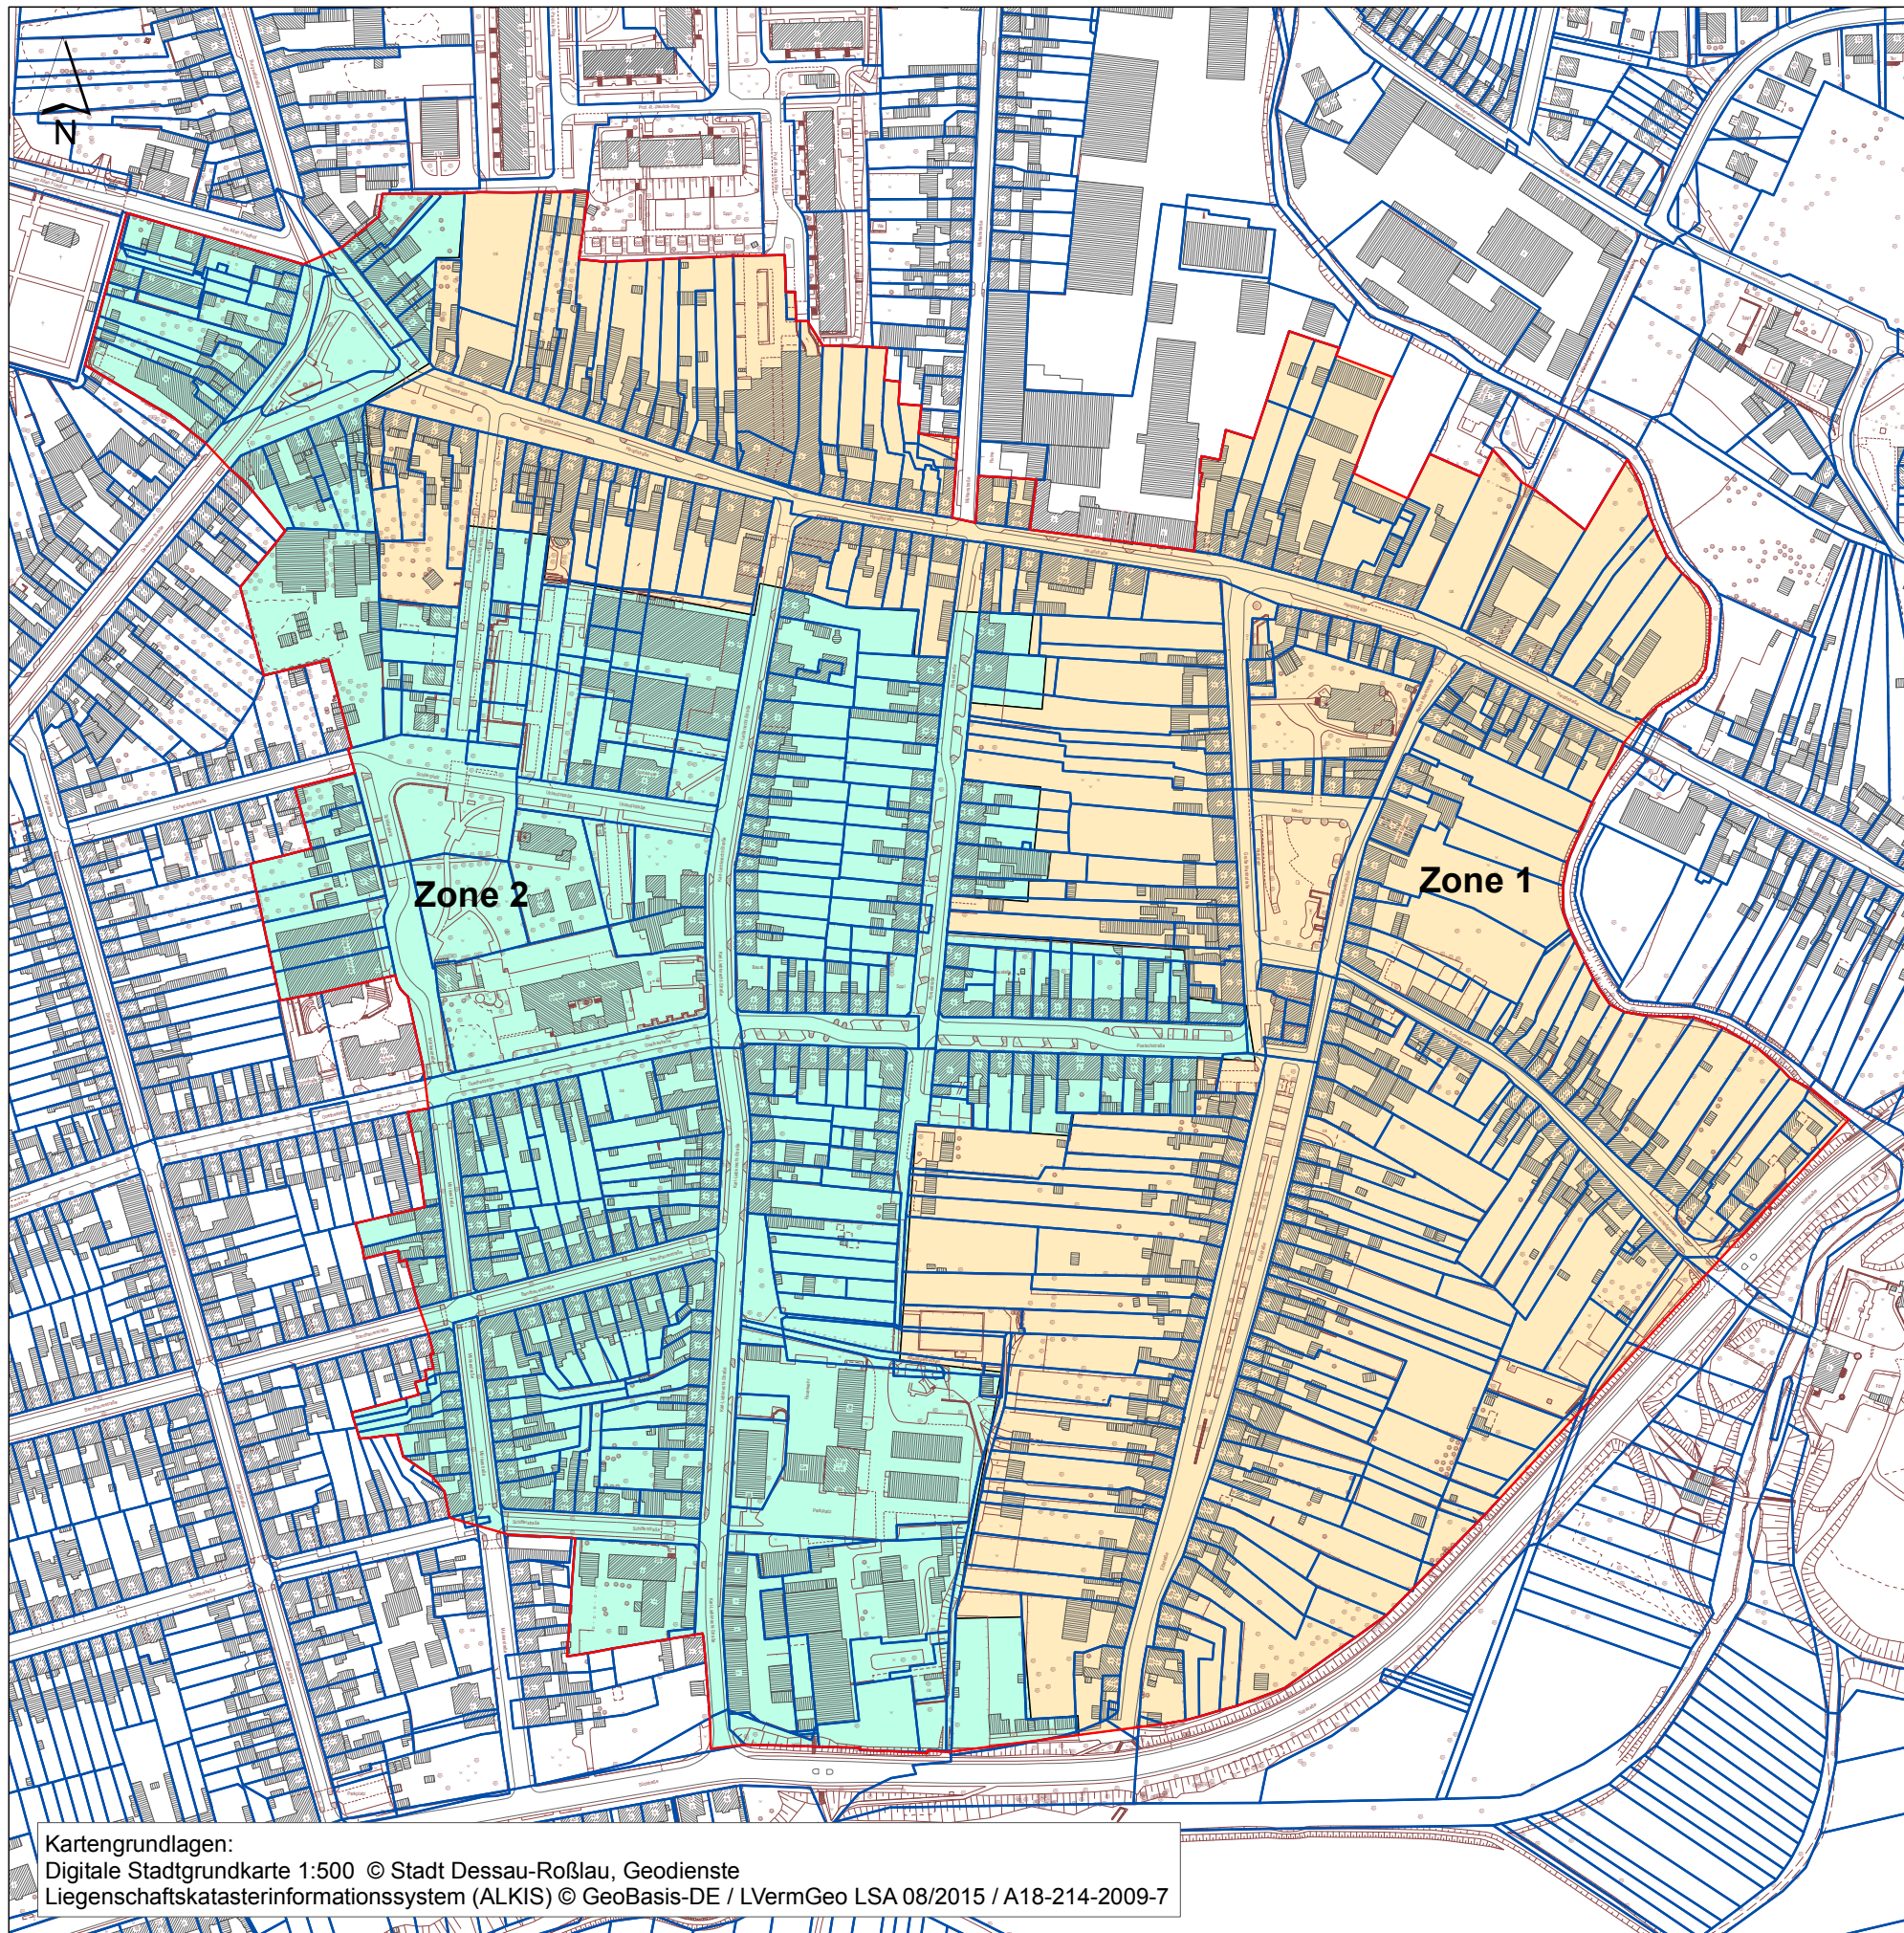
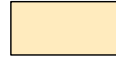
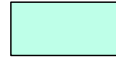


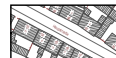


Legende

-  Geltungsbereich
-  Zone 1
-  Zone 2
-  Flurstücksgrenzen
-  Kartengrundlage

Dezernat für Wirtschaft und Stadtentwicklung
Amt für Stadtentwicklung, Denkmalpflege und Geodienste
Gustav-Bergt-Straße 3
06862 Dessau-Roßlau

Fon: 0340 / 2 04 20 61
Fax: 0340 / 2 04 29 61
E-Mail: stadtplanung@dessau-rosslau.de
Internet: www.dessau-rosslau.de

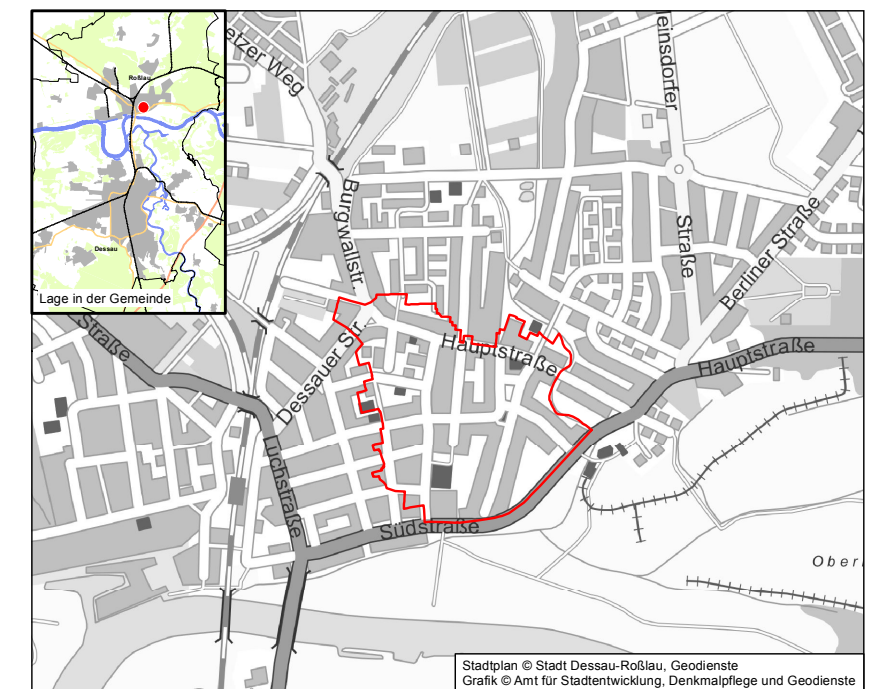

Stadt Dessau-Roßlau Gestaltungssatzung für das Sanierungsgebiet "Altstadt Roßlau"

28. September 2015



Kartengrundlagen:
Digitale Stadtgrundkarte 1:500 © Stadt Dessau-Roßlau, Geodienste
Liegenschaftskatasterinformationssystem (ALKIS) © GeoBasis-DE / LVermGeo LSA 08/2015 / A18-214-2009-7