


Koordinatenliste neuer Grenzpunkte (Gauss-Krüger)		
Nr.	X-Wert	Y-Wert
1	4513057.6725	5746006.5352
2	4513139.1977	5745991.886
3	4513137.023	5745980.0987
4	4513267.9319	5745947.4459
5	4513268.4434	5745940.4989
6	4513479.941	5745896.7694
7	4513562.7328	5745757.4509
8	4513535.95	5745609.056
9	4513499.5142	5745614.8098
10	4513479.5106	5745486.5295
11	4513477.0365	5745470.6633
12	4513462.892	5745475.0659
13	4513457.5006	5745475.441
14	4513453.024	5745474.385
15	4513426.535	5745482.612
16	4513423.74	5745490.3
17	4513398.0814	5745498.1674
18	4513402.3252	5745513.2502
19	4513402.5678	5745514.1123
20	4313425.1489	5745506.8012
21	4513444.656	5745622.2916

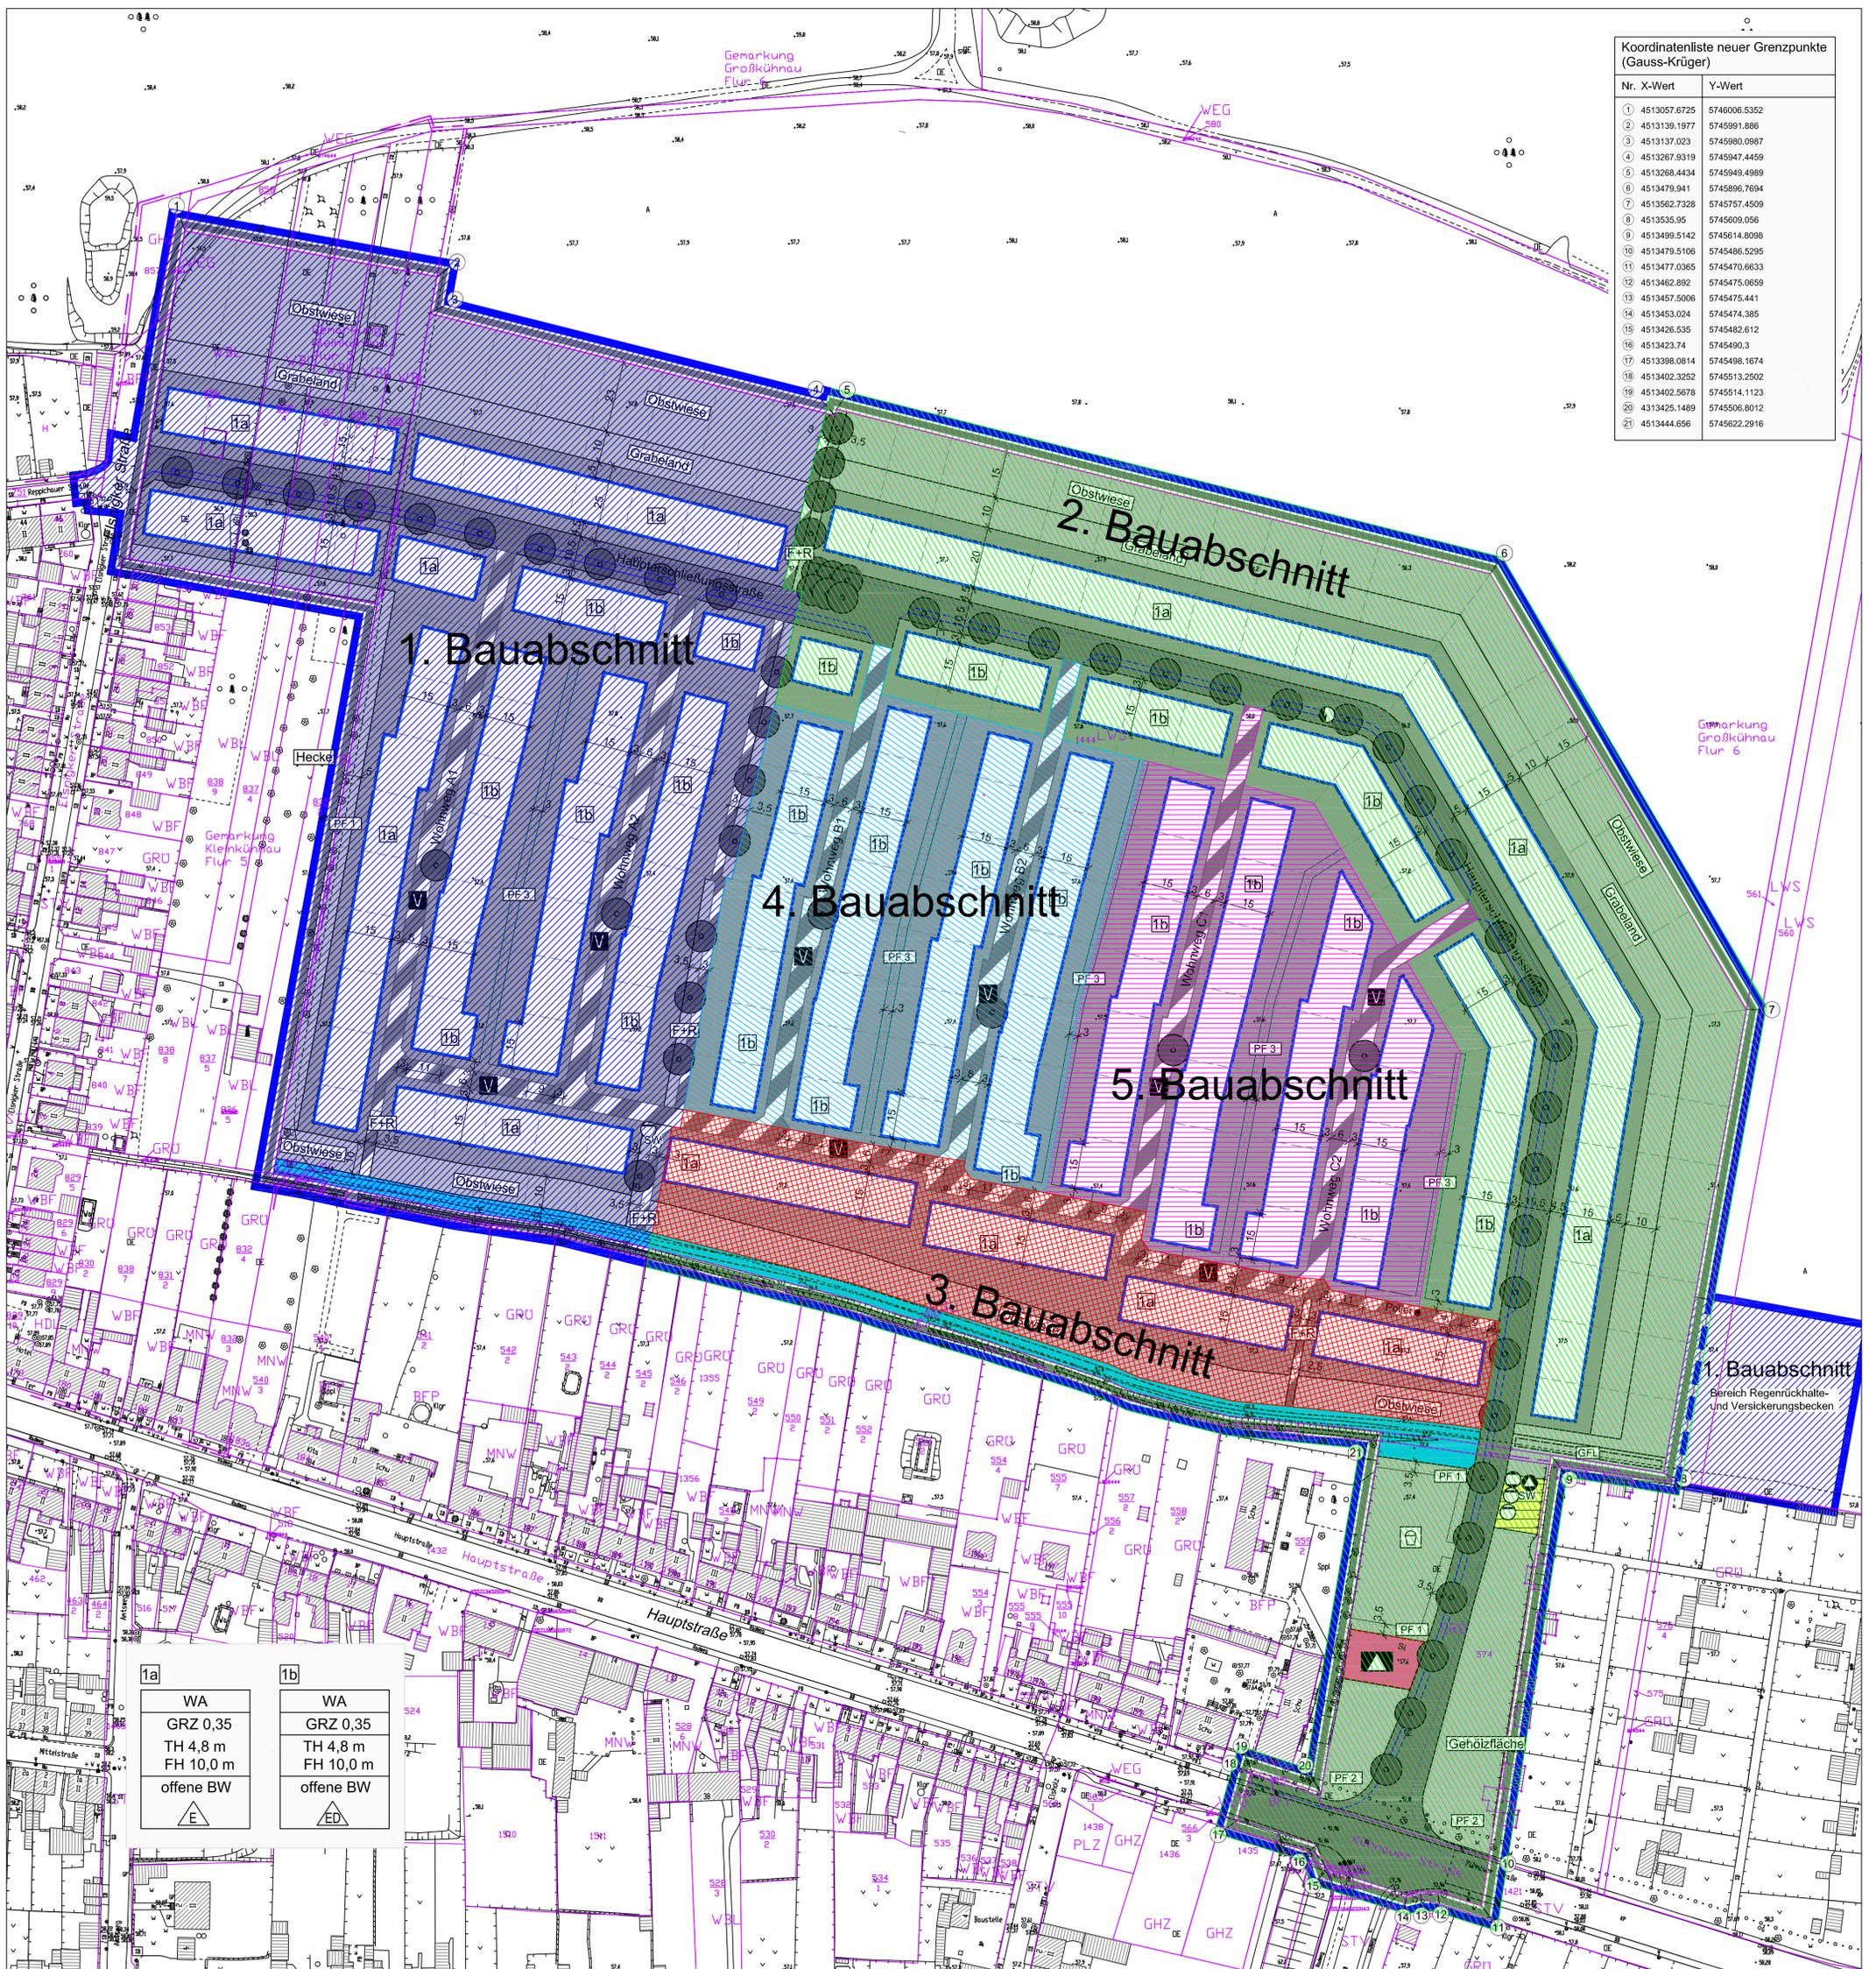

1a	1b
WA	WA
GRZ 0,35	GRZ 0,35
TH 4,8 m	TH 4,8 m
FH 10,0 m	FH 10,0 m
offene BW	offene BW

- Umgrenzung Erschließungsgebiet
- Bauabschnitte

Anlage 1.1 zum Erschließungs- und Durchführungsvertrag
Abgrenzung der Bauabschnitte
"Große Lobenbreite"