


Anlage 4.0
zum Erschließungs-
und Durchführungs-
vertrag -
Gestaltungsplan
Spielplatz

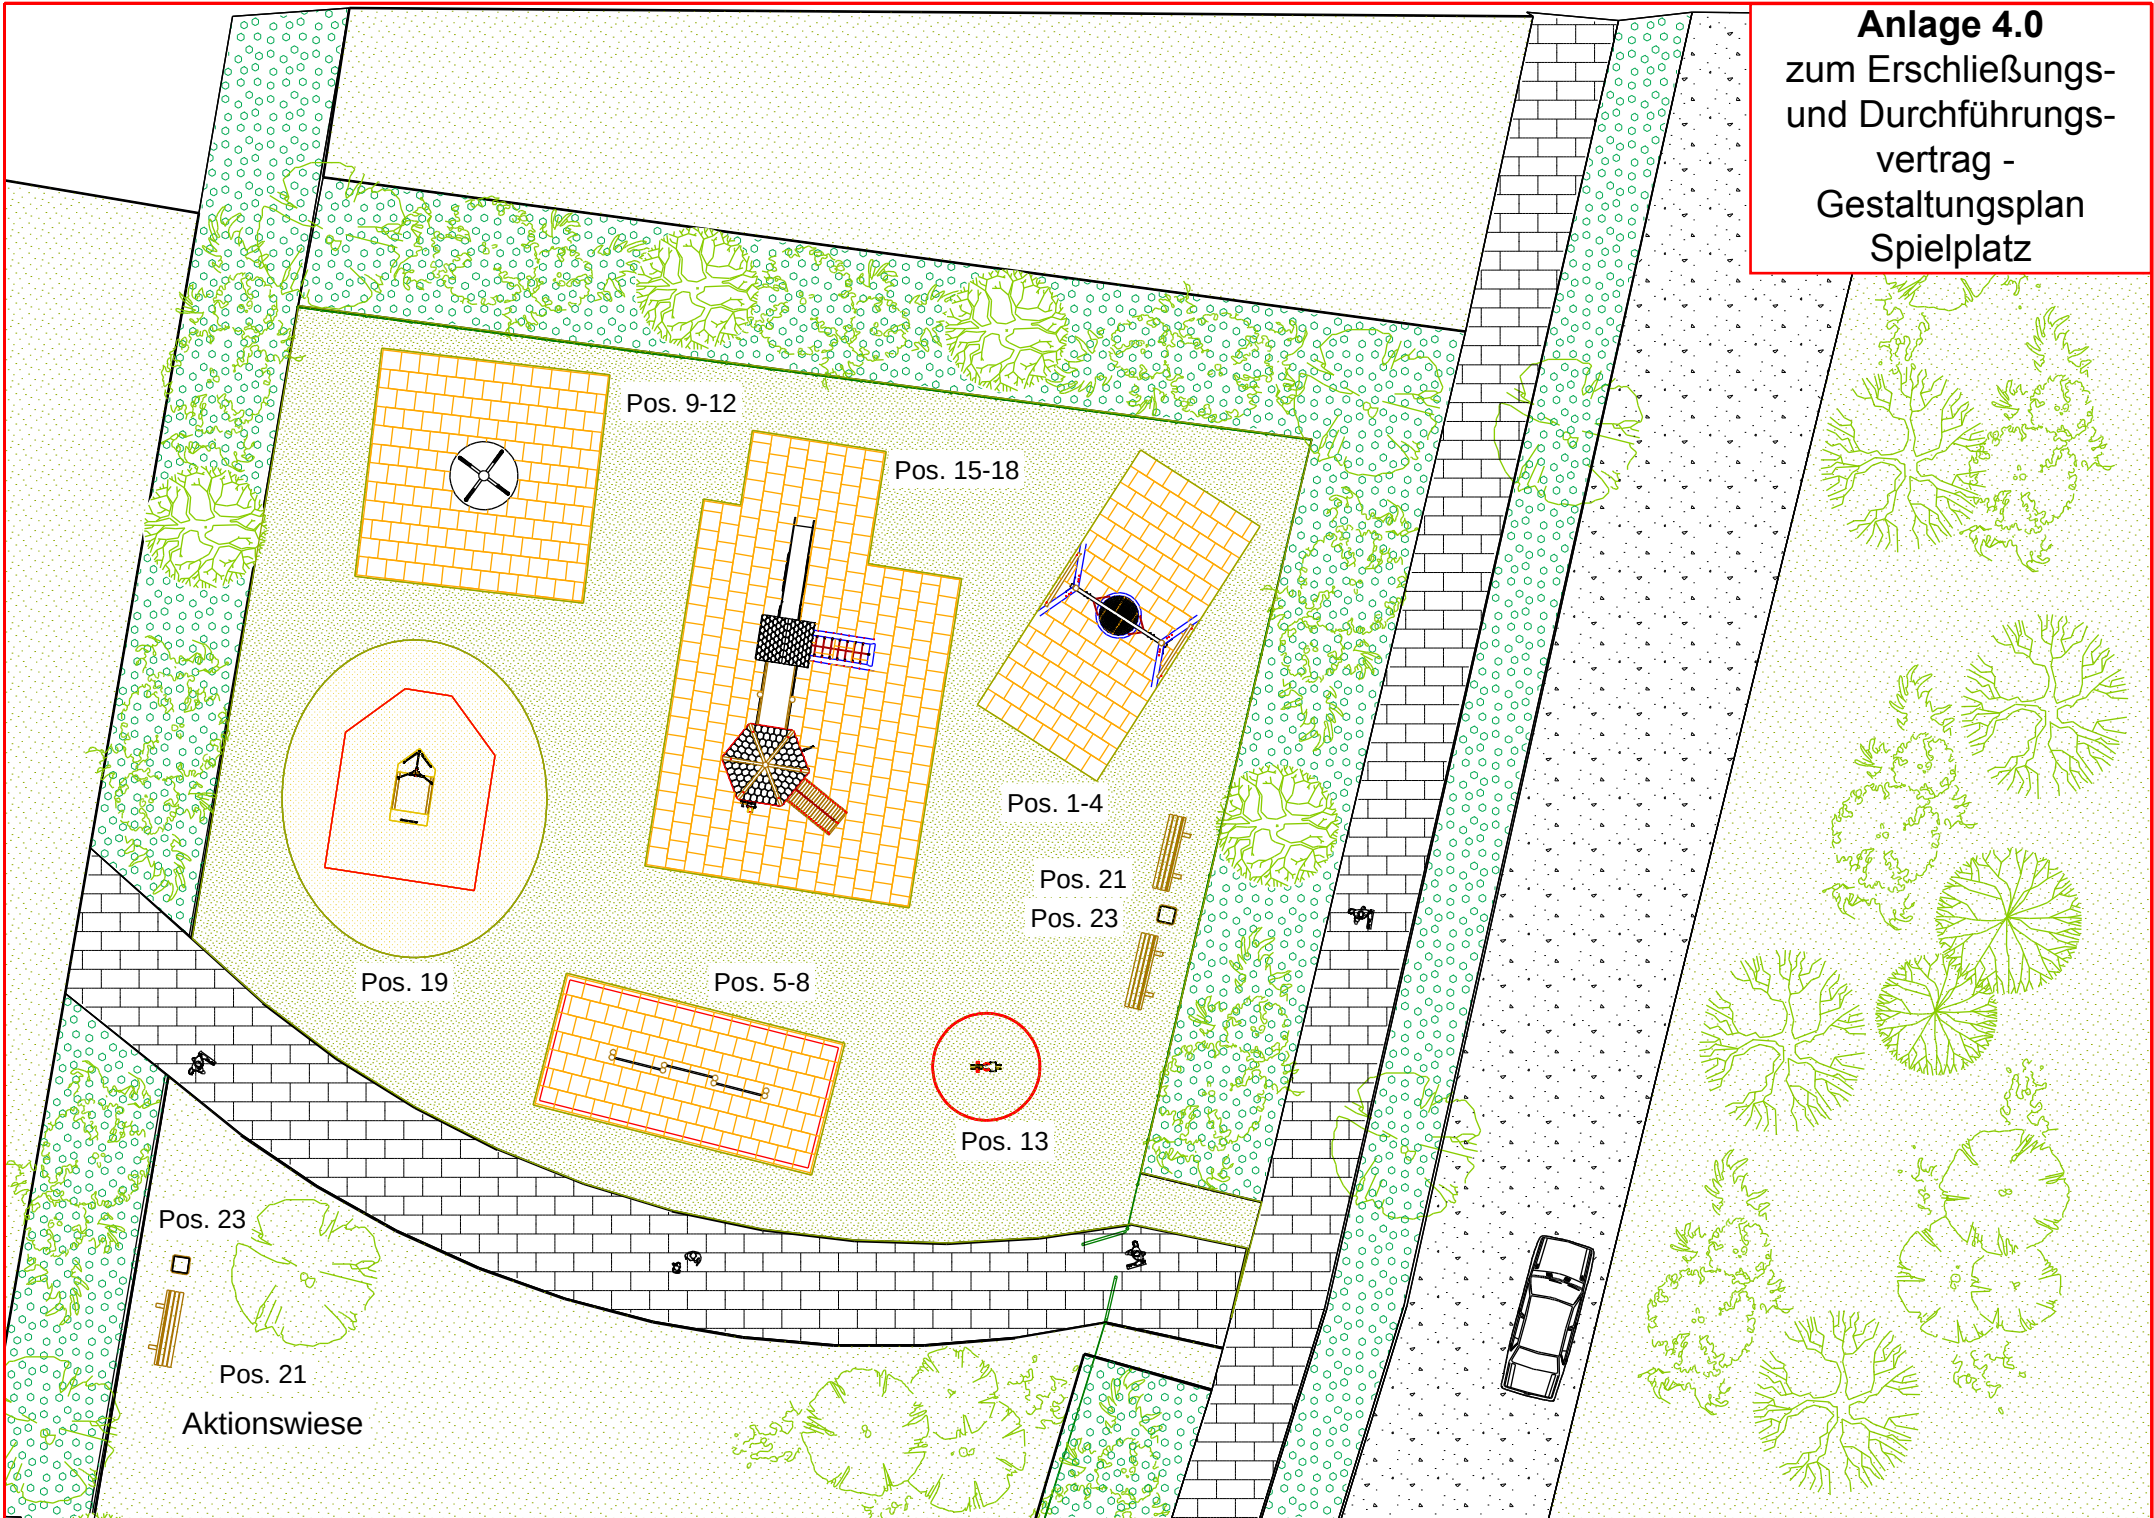

- LEGENDE:
- Position 1-4: Vogelneuschaukel inkl. Fallschutz
 - Position 5-8: Dreifach-Reck inkl. Fallschutz
 - Position 9-12: Stehkarussell inkl. Fallschutz
 - Position 13: Federwippe "Pferd"
 - Position 15-18: Spielkombination "Grüne Aue" inkl. Fallschutz
 - Position 19: Spielschiff "Jolle"
 - Position 21: Parkbank "Wangerooge"
 - Position 23: Abfallbehälter

Gestaltungsvorschlag Maßstab 1:200	Bauvorhaben: Spielplatz NGB Große Lobenbreite in Dessau-Roßlau		
Maßangaben in Meter	unverbindliche Altersempfehlung 3 Jahre	Angebot Nummer 2142931	Sicherheitsbereich

