




Anlage 3

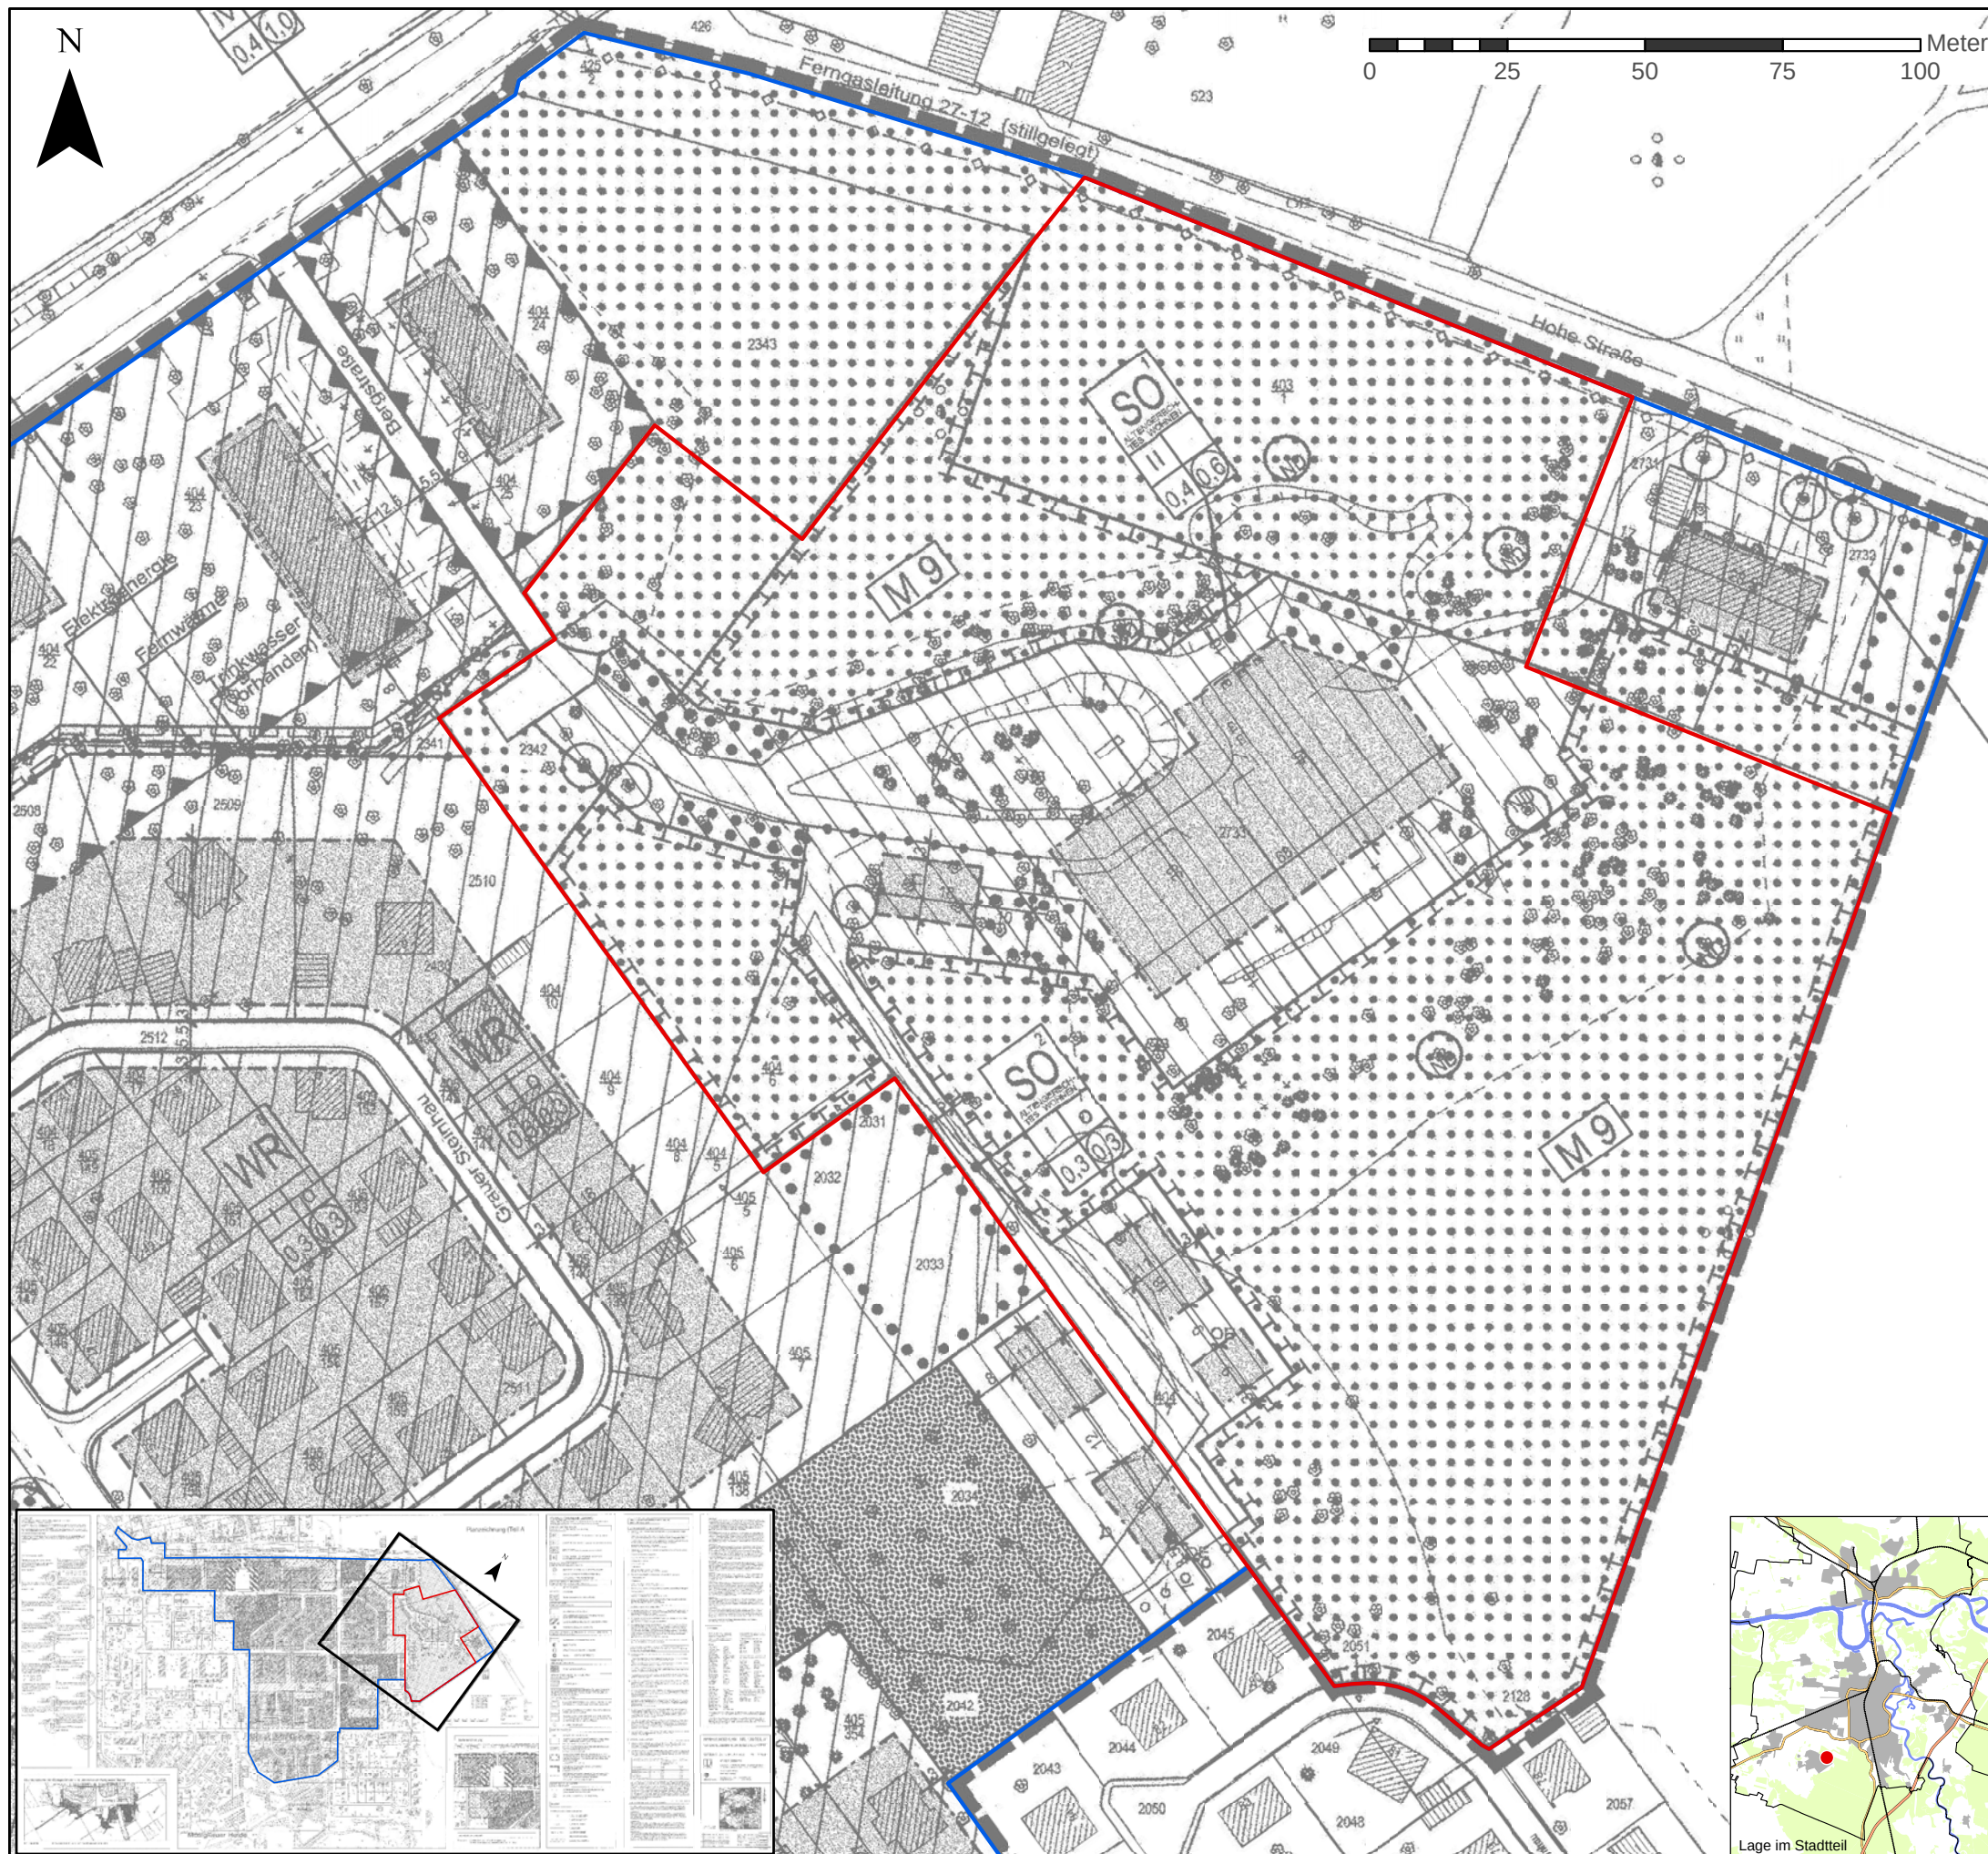

Legende

Bebauungsplan B 136 A1 rechtswirksam

 Geltungsbereich

Bebauungsplan B 136 A1 1. Änderung

 Geltungsbereich

Auszug aus der Legende des rechtswirksamen Bebauungsplanes 136 A1

-  SONDERGEBIETE - "ALTENGERECHTES WOHNEN" (MIT ANGABE DER GEBIETSNUMMERN)
-  ÜBERBAUBARE GRUNDSTÜCKSFLÄCHEN
-  STRASSENVERKEHRSFLÄCHEN
-  FLÄCHEN FÜR WALD

Das geschnittene Satzungsbeispiel ist im Original Schwarz-Weiß und die gesamte Planzeichnung (Teil A) auf dem Papier im Uhrzeigersinn gedreht.

 Dezernat für Stadtentwicklung und Umwelt
Amt für Stadtentwicklung, Denkmalpflege und Geodienste

Bebauungsplan 136 A1 "Entwicklungsbereich
Dessau-Kochstedt" Teilgebiet A1 1. Änderung

Geltungsbereich der 1. Änderung überlagert mit dem seit
27. Mai 2006 rechtswirksamen Bebauungsplan 136 A1

17. Februar 2016 | M 1:1.250

