
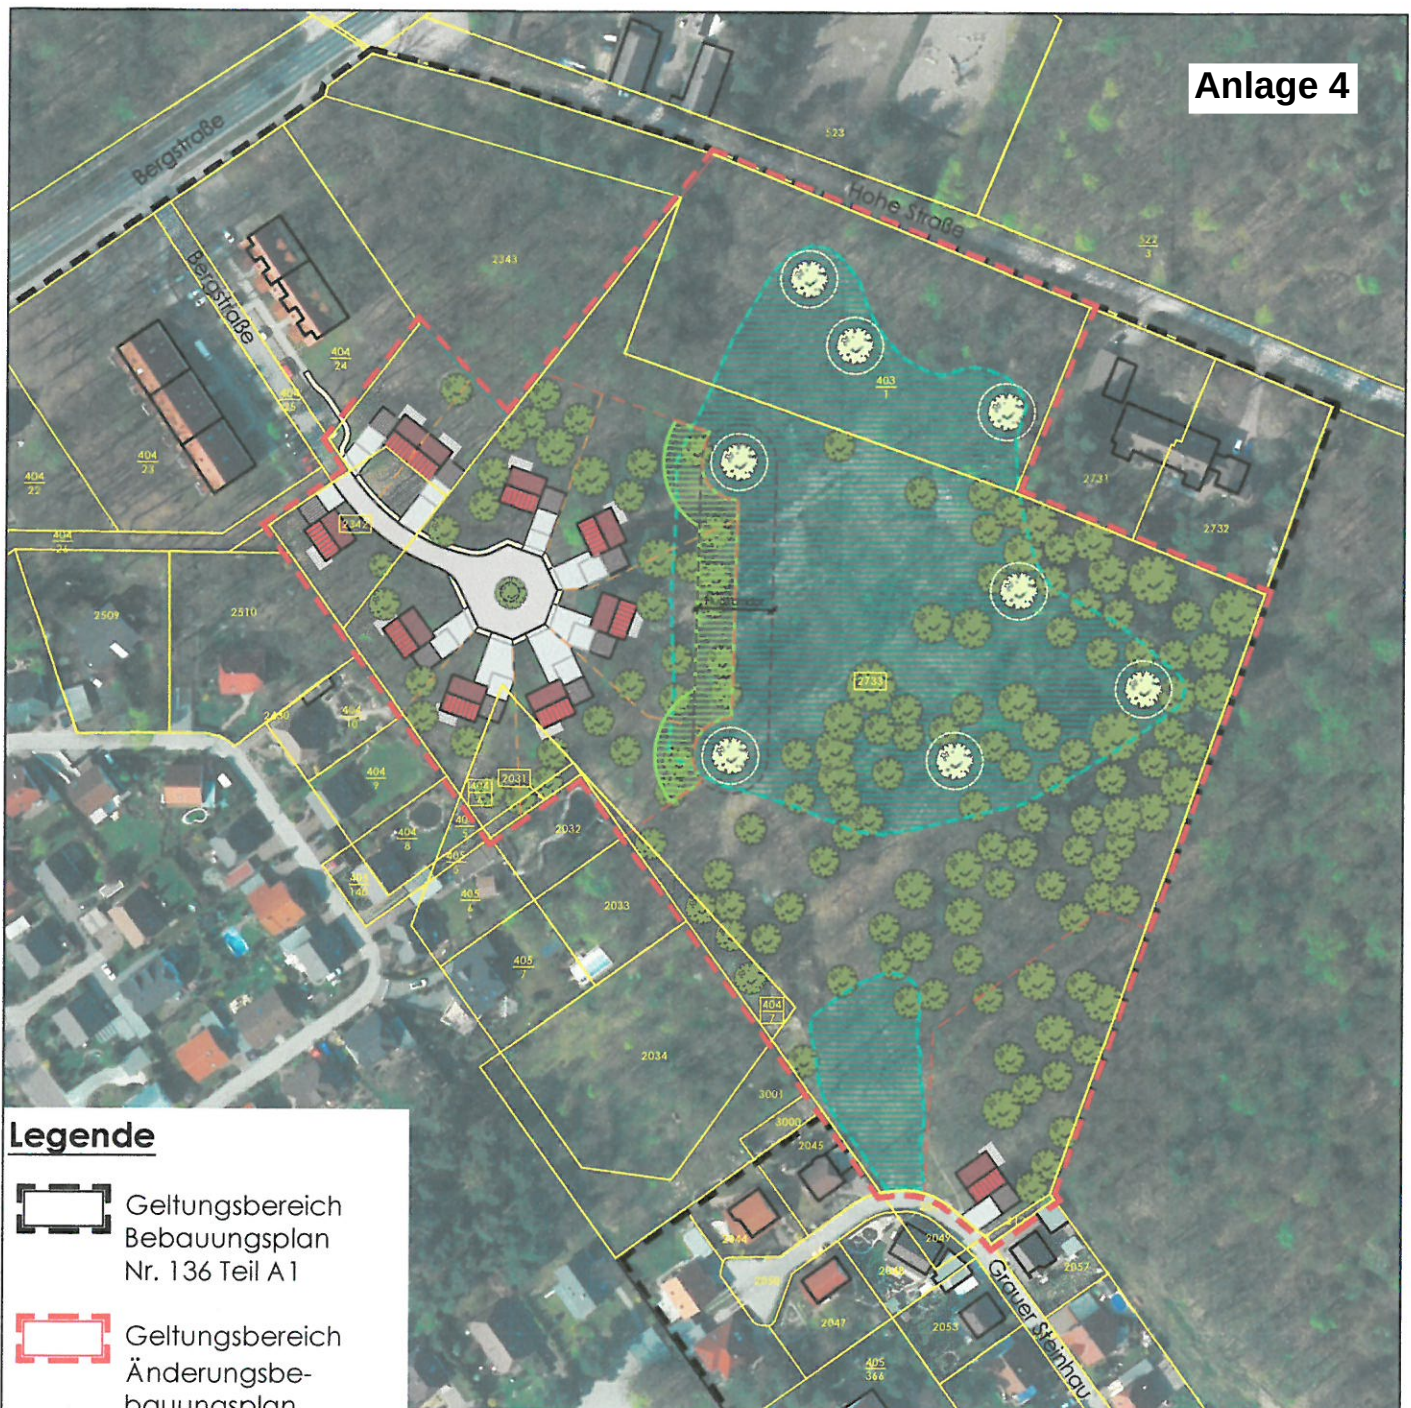


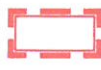

Legende

-  Geltungsbereich Bebauungsplan Nr. 136 Teil A1
-  Geltungsbereich Änderungsbebauungsplan Nr. 136 A

Planung


-  Habitataufwertungsfläche auf Baugrundstücken (Grünfläche)
-  Habitataufwertungsmaßnahmen außerhalb der Baugrundstücke

Bestandsangaben

-  Bäume - Bestand
-  Bäume - Erhalt (Naturdenkmal)
-  Habitatflächen (Eremit, Heldbock und Hirschkäfer)



M 1 : 2.000

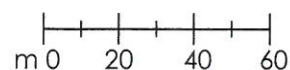

22.01.2016