


Anlage 2

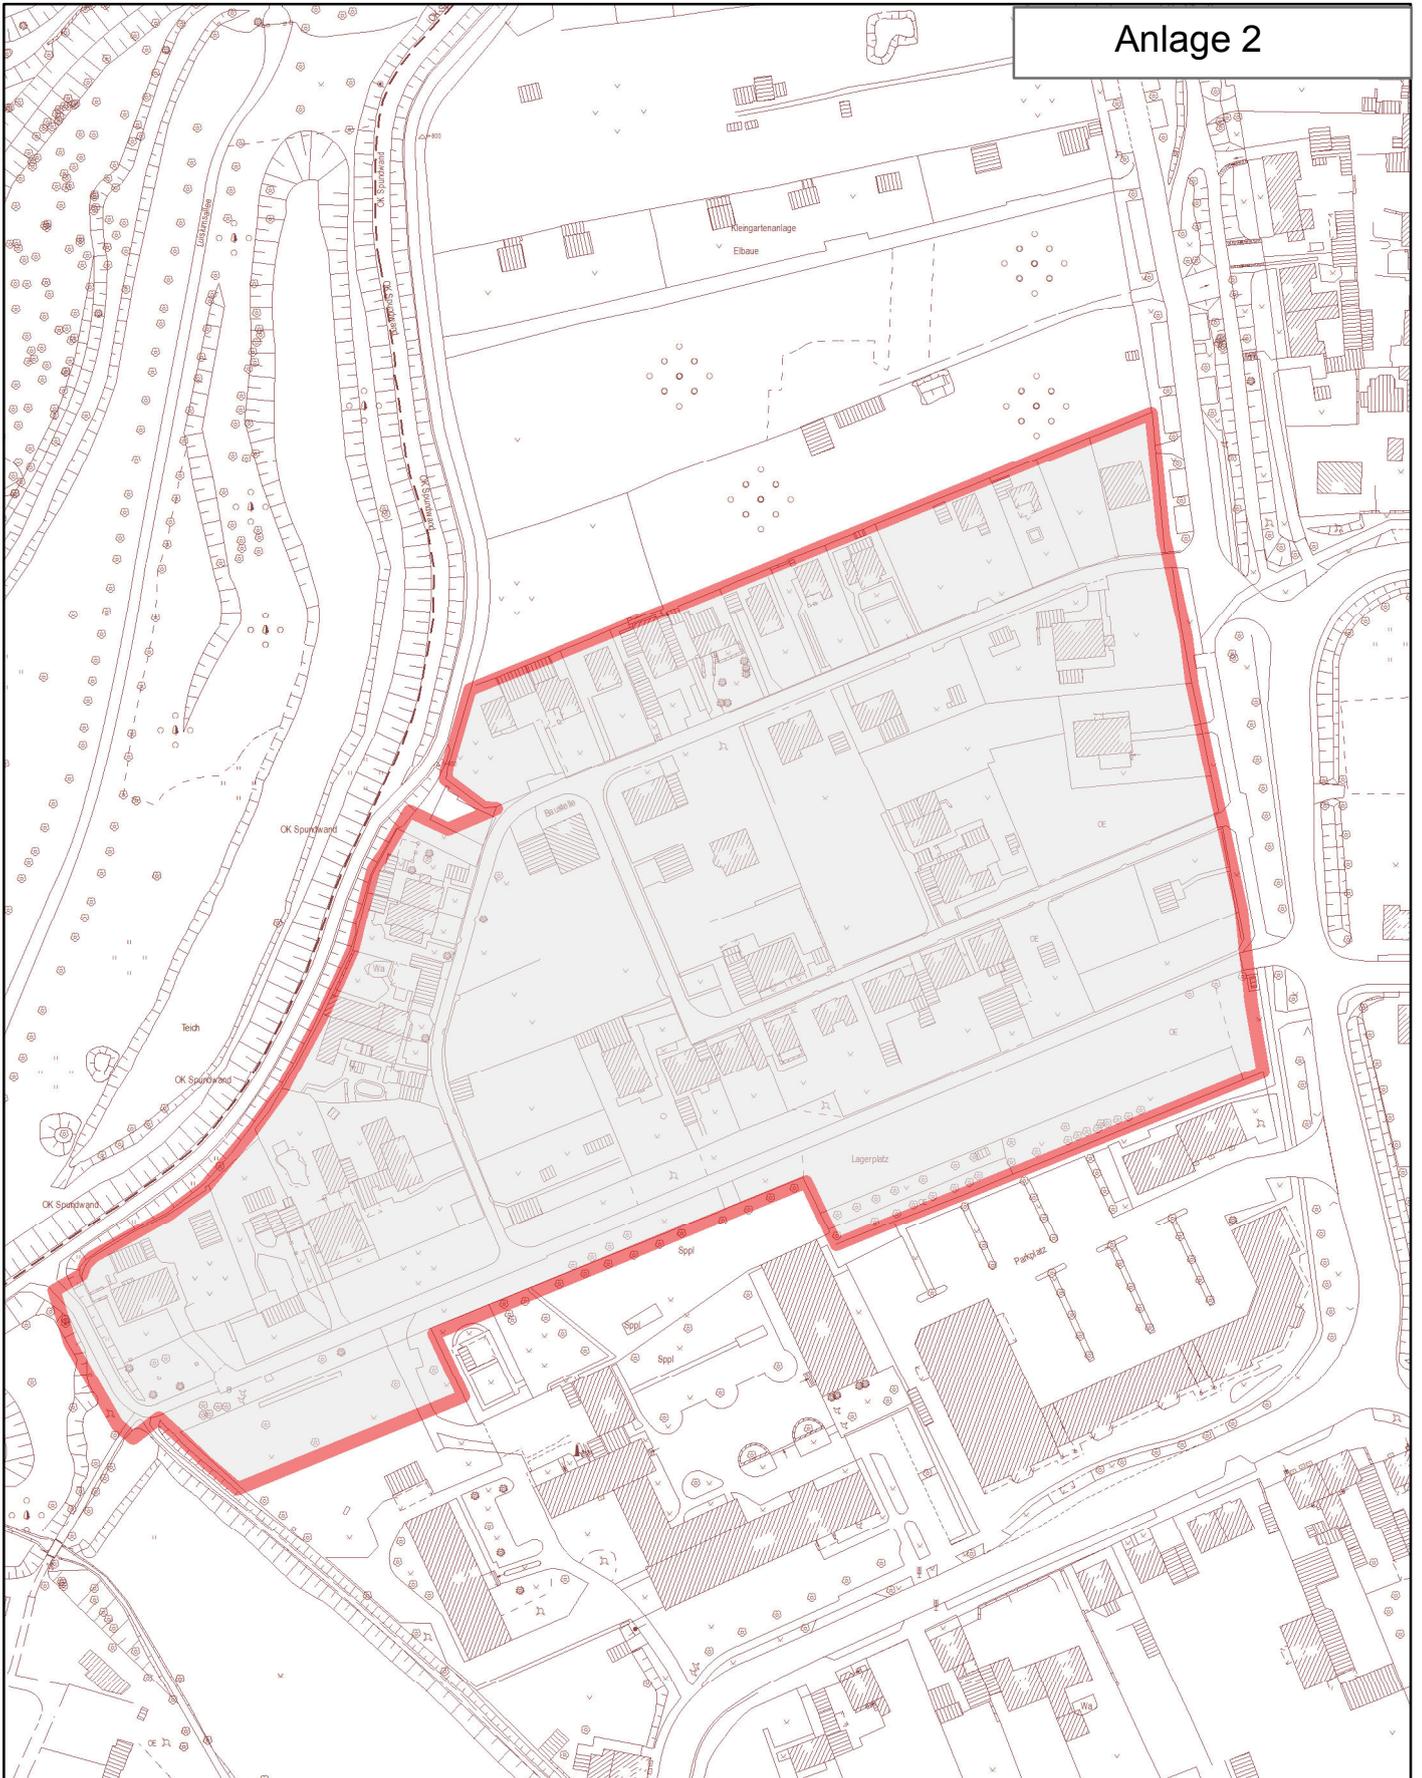

Grenze des Umlegungsgebietes

 Stadt Dessau-Roßlau, Amt für Stadtentwicklung,
Denkmalpflege und Geodienste

Geltungsbereich der Umlegung
"Bebauungsplangebiet Rotdornweg"

1:2000



Auszug aus der digitalen Stadtgrundkarte Dessau-Roßlau
Alle Vervielfältigungen nur mit Genehmigung des Herausgebers