


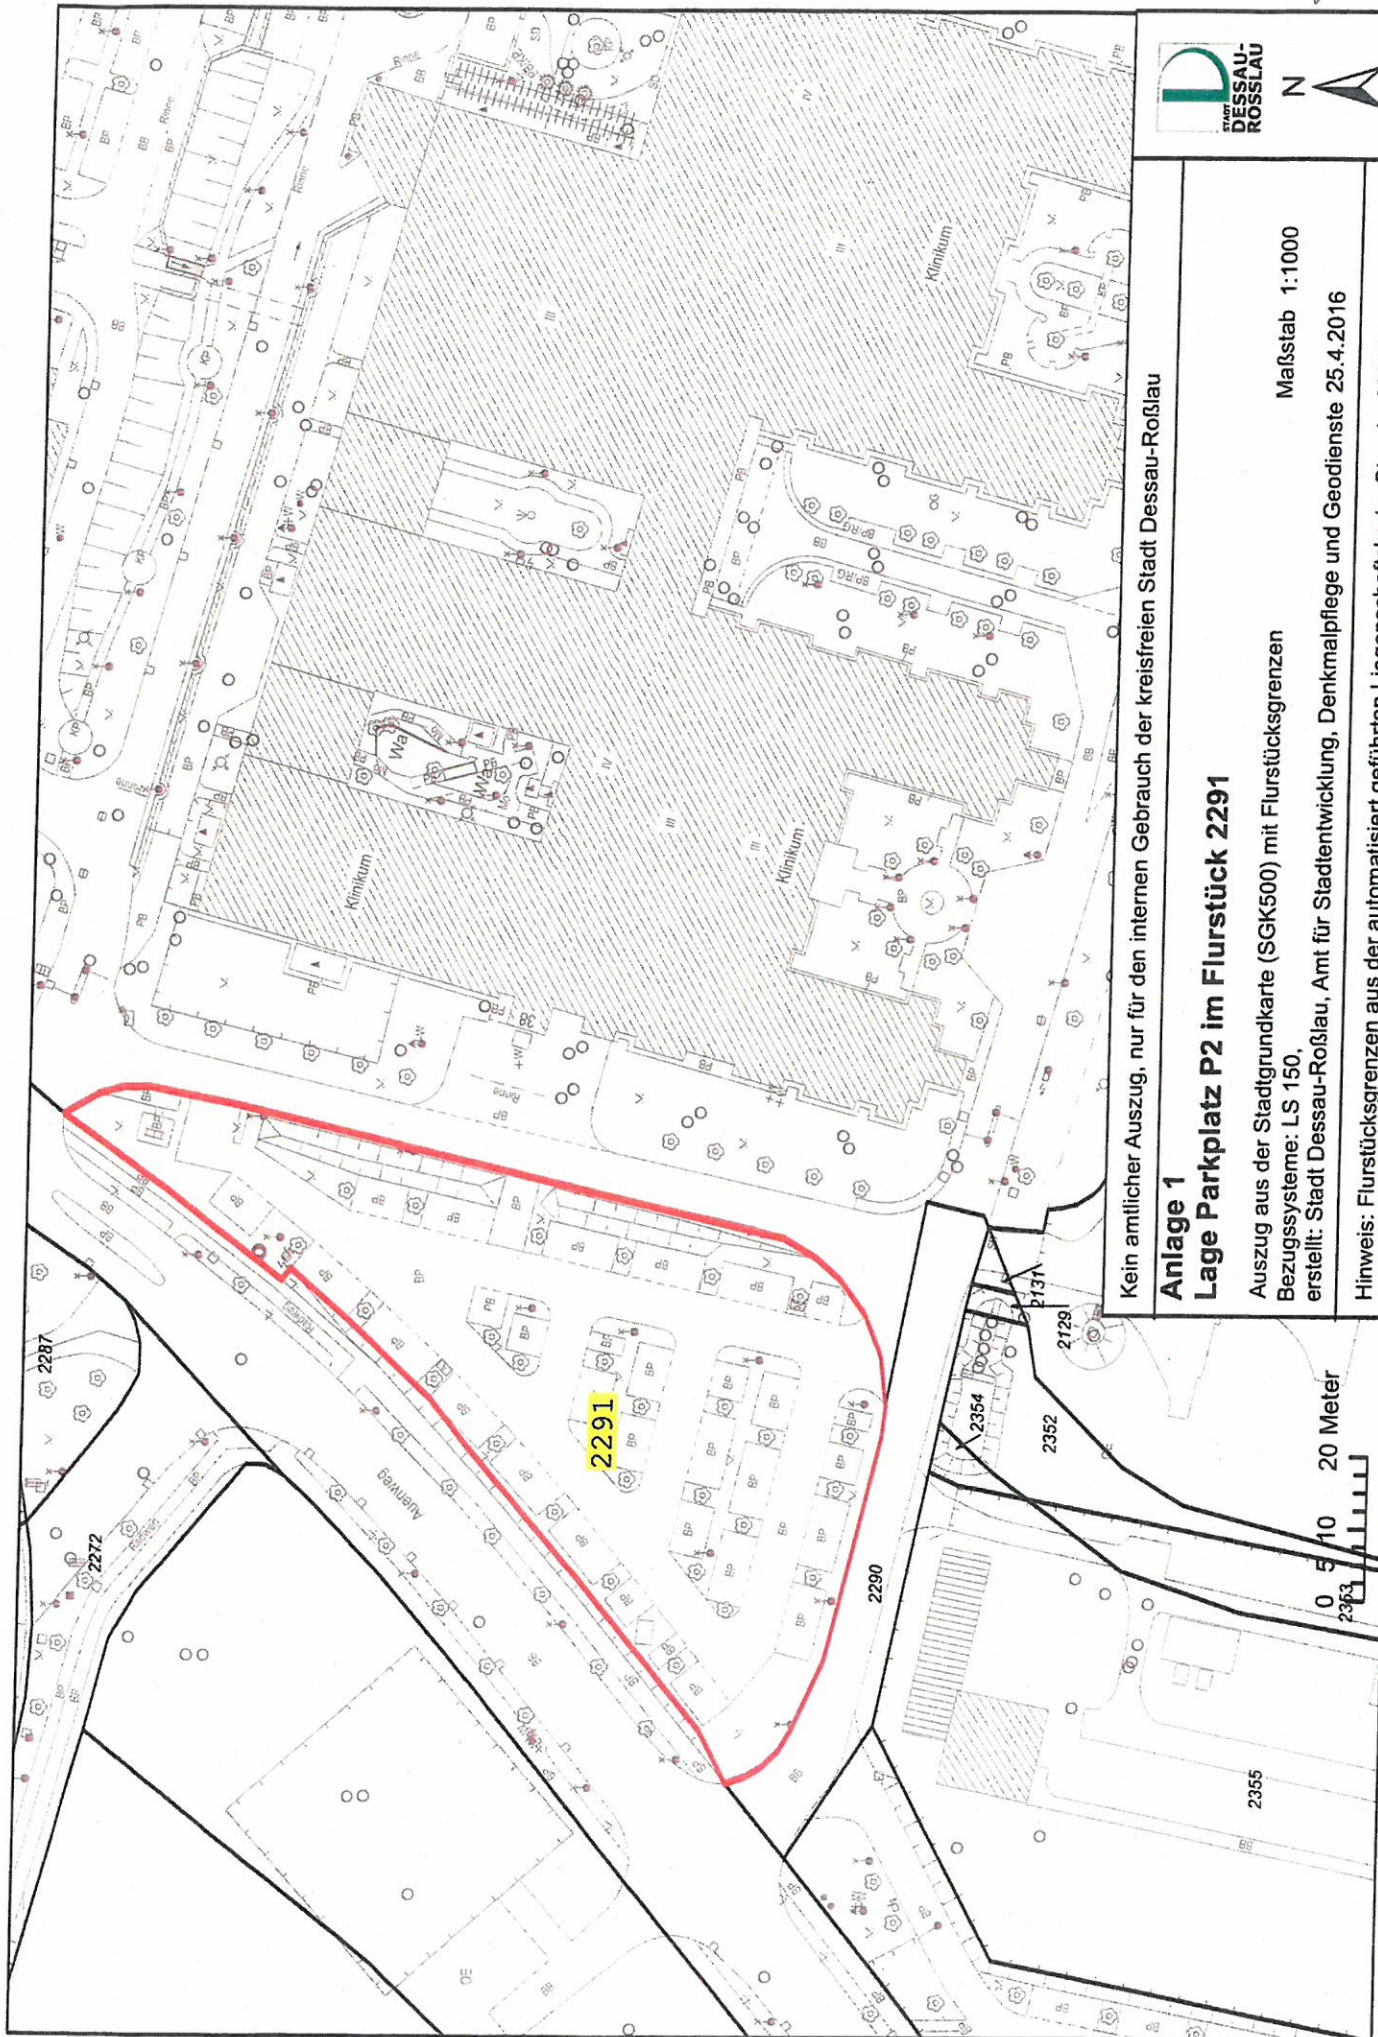

Kein amtlicher Auszug, nur für den internen Gebrauch der kreisfreien Stadt Dessau-Roßlau

Anlage 1

Lage Parkplatz P2 im Flurstück 2291

Auszug aus der Stadtgrundkarte (SGK500) mit Flurstücksgrenzen
Bezugssysteme: LS 150.

Maßstab 1:1000

erstellt: Stadt Dessau-Roßlau, Amt für Stadtentwicklung, Denkmalpflege und Geodienste 25.4.2016

Hinweis: Flurstücksgrenzen aus der automatisiert geführten Liegenschaftskarte, Stand: 08/2015