


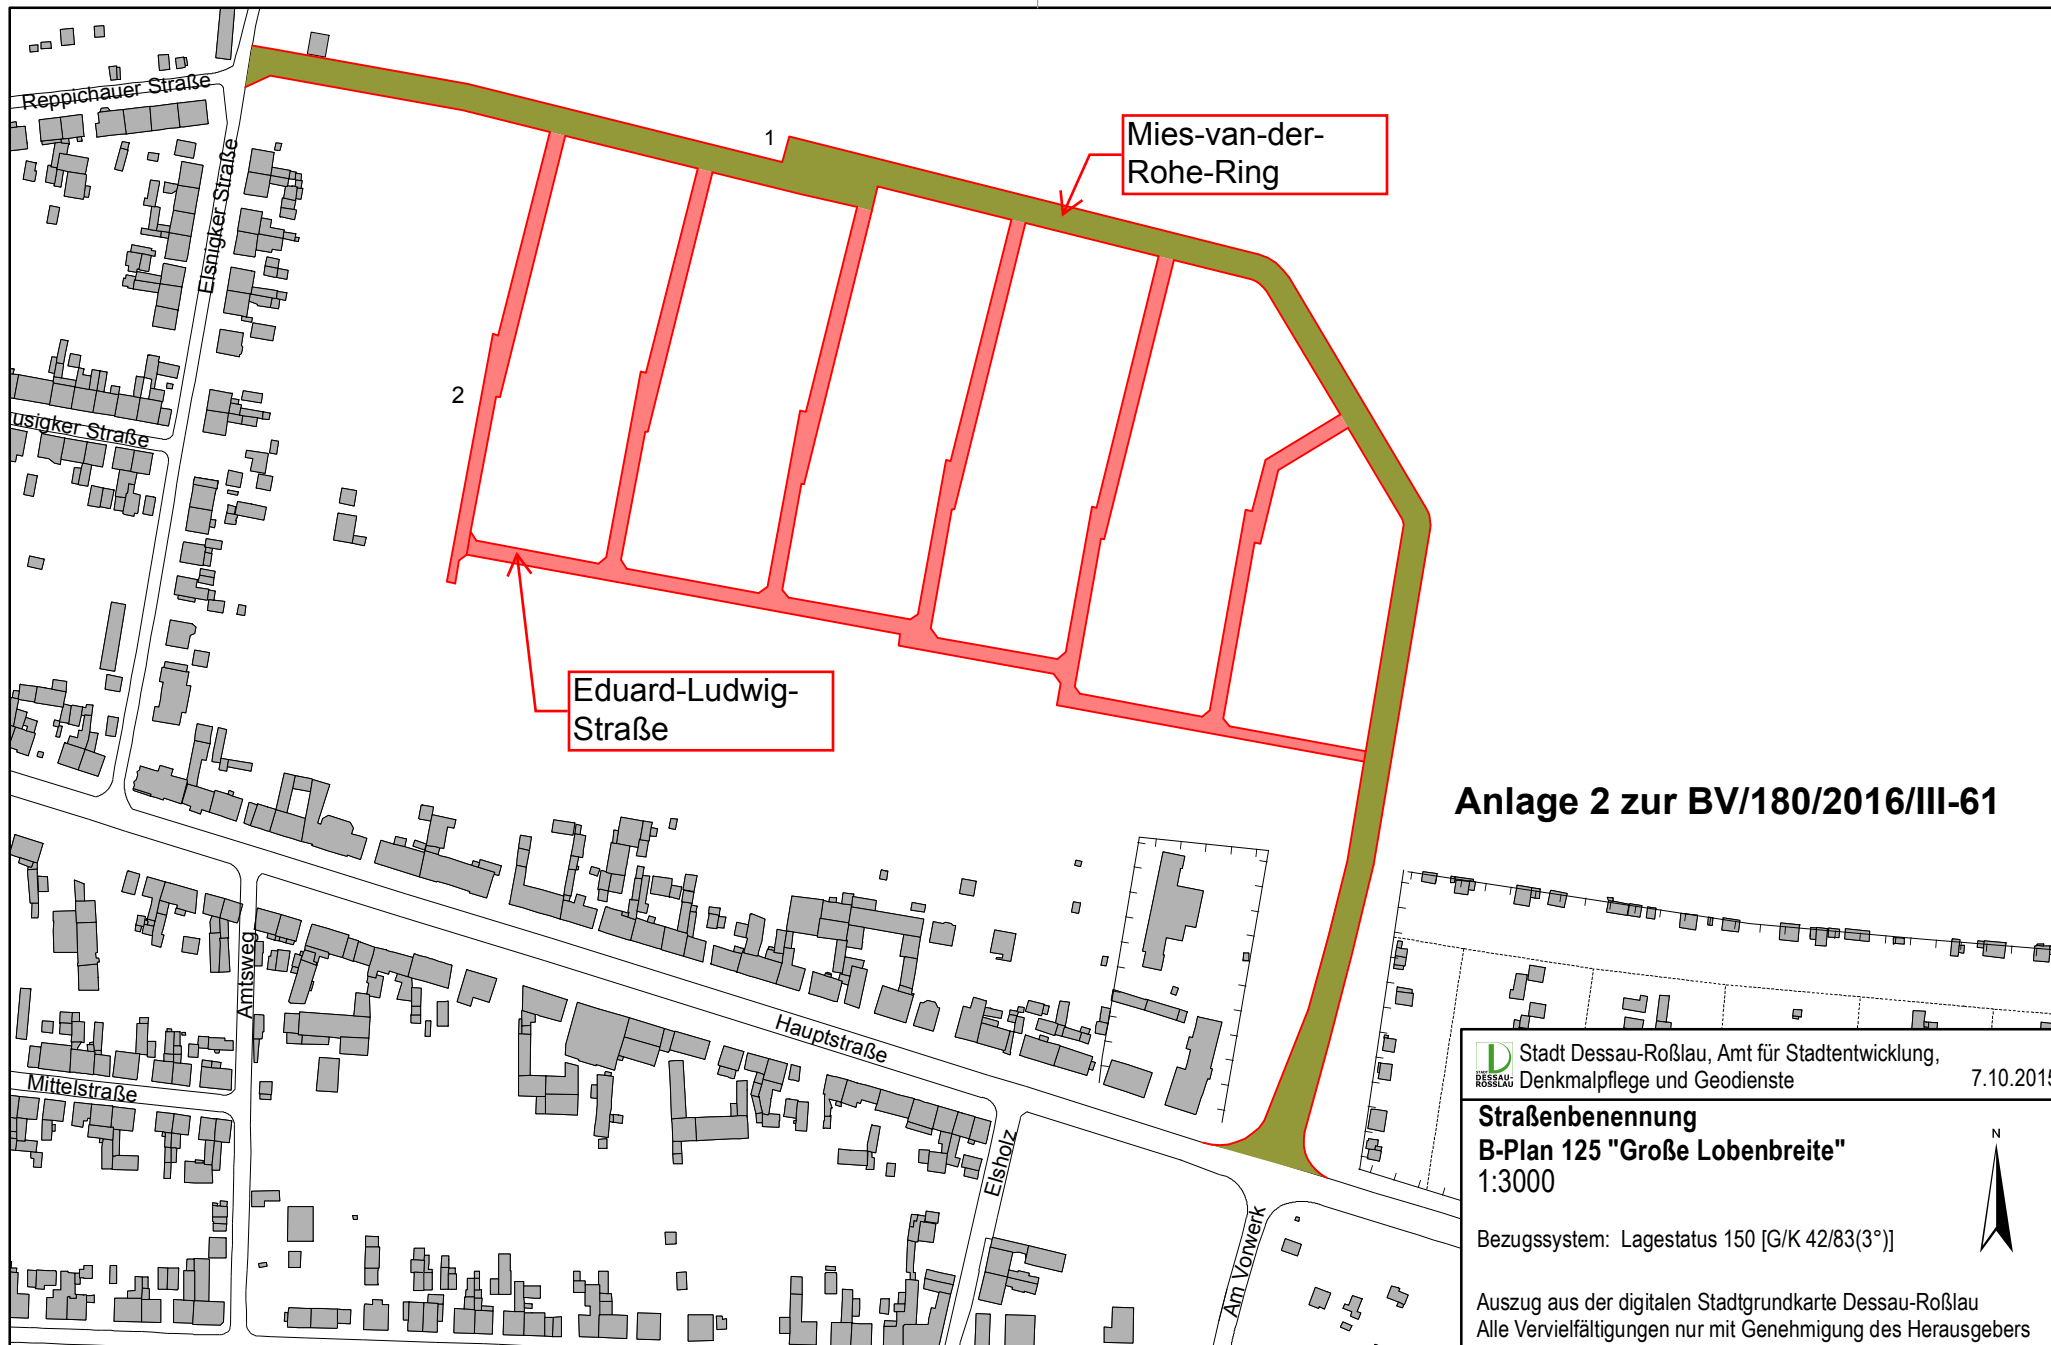

Anlage 2 zur BV/180/2016/III-61

 Stadt Dessau-Roßlau, Amt für Stadtentwicklung,
Denkmalpflege und Geodienste

7.10.2015

Straßenbenennung
B-Plan 125 "Große Lobenbreite"
1:3000

Bezugssystem: Lagestatus 150 [G/K 42/83(3°)]

Auszug aus der digitalen Stadtgrundkarte Dessau-Roßlau
Alle Vervielfältigungen nur mit Genehmigung des Herausgebers