


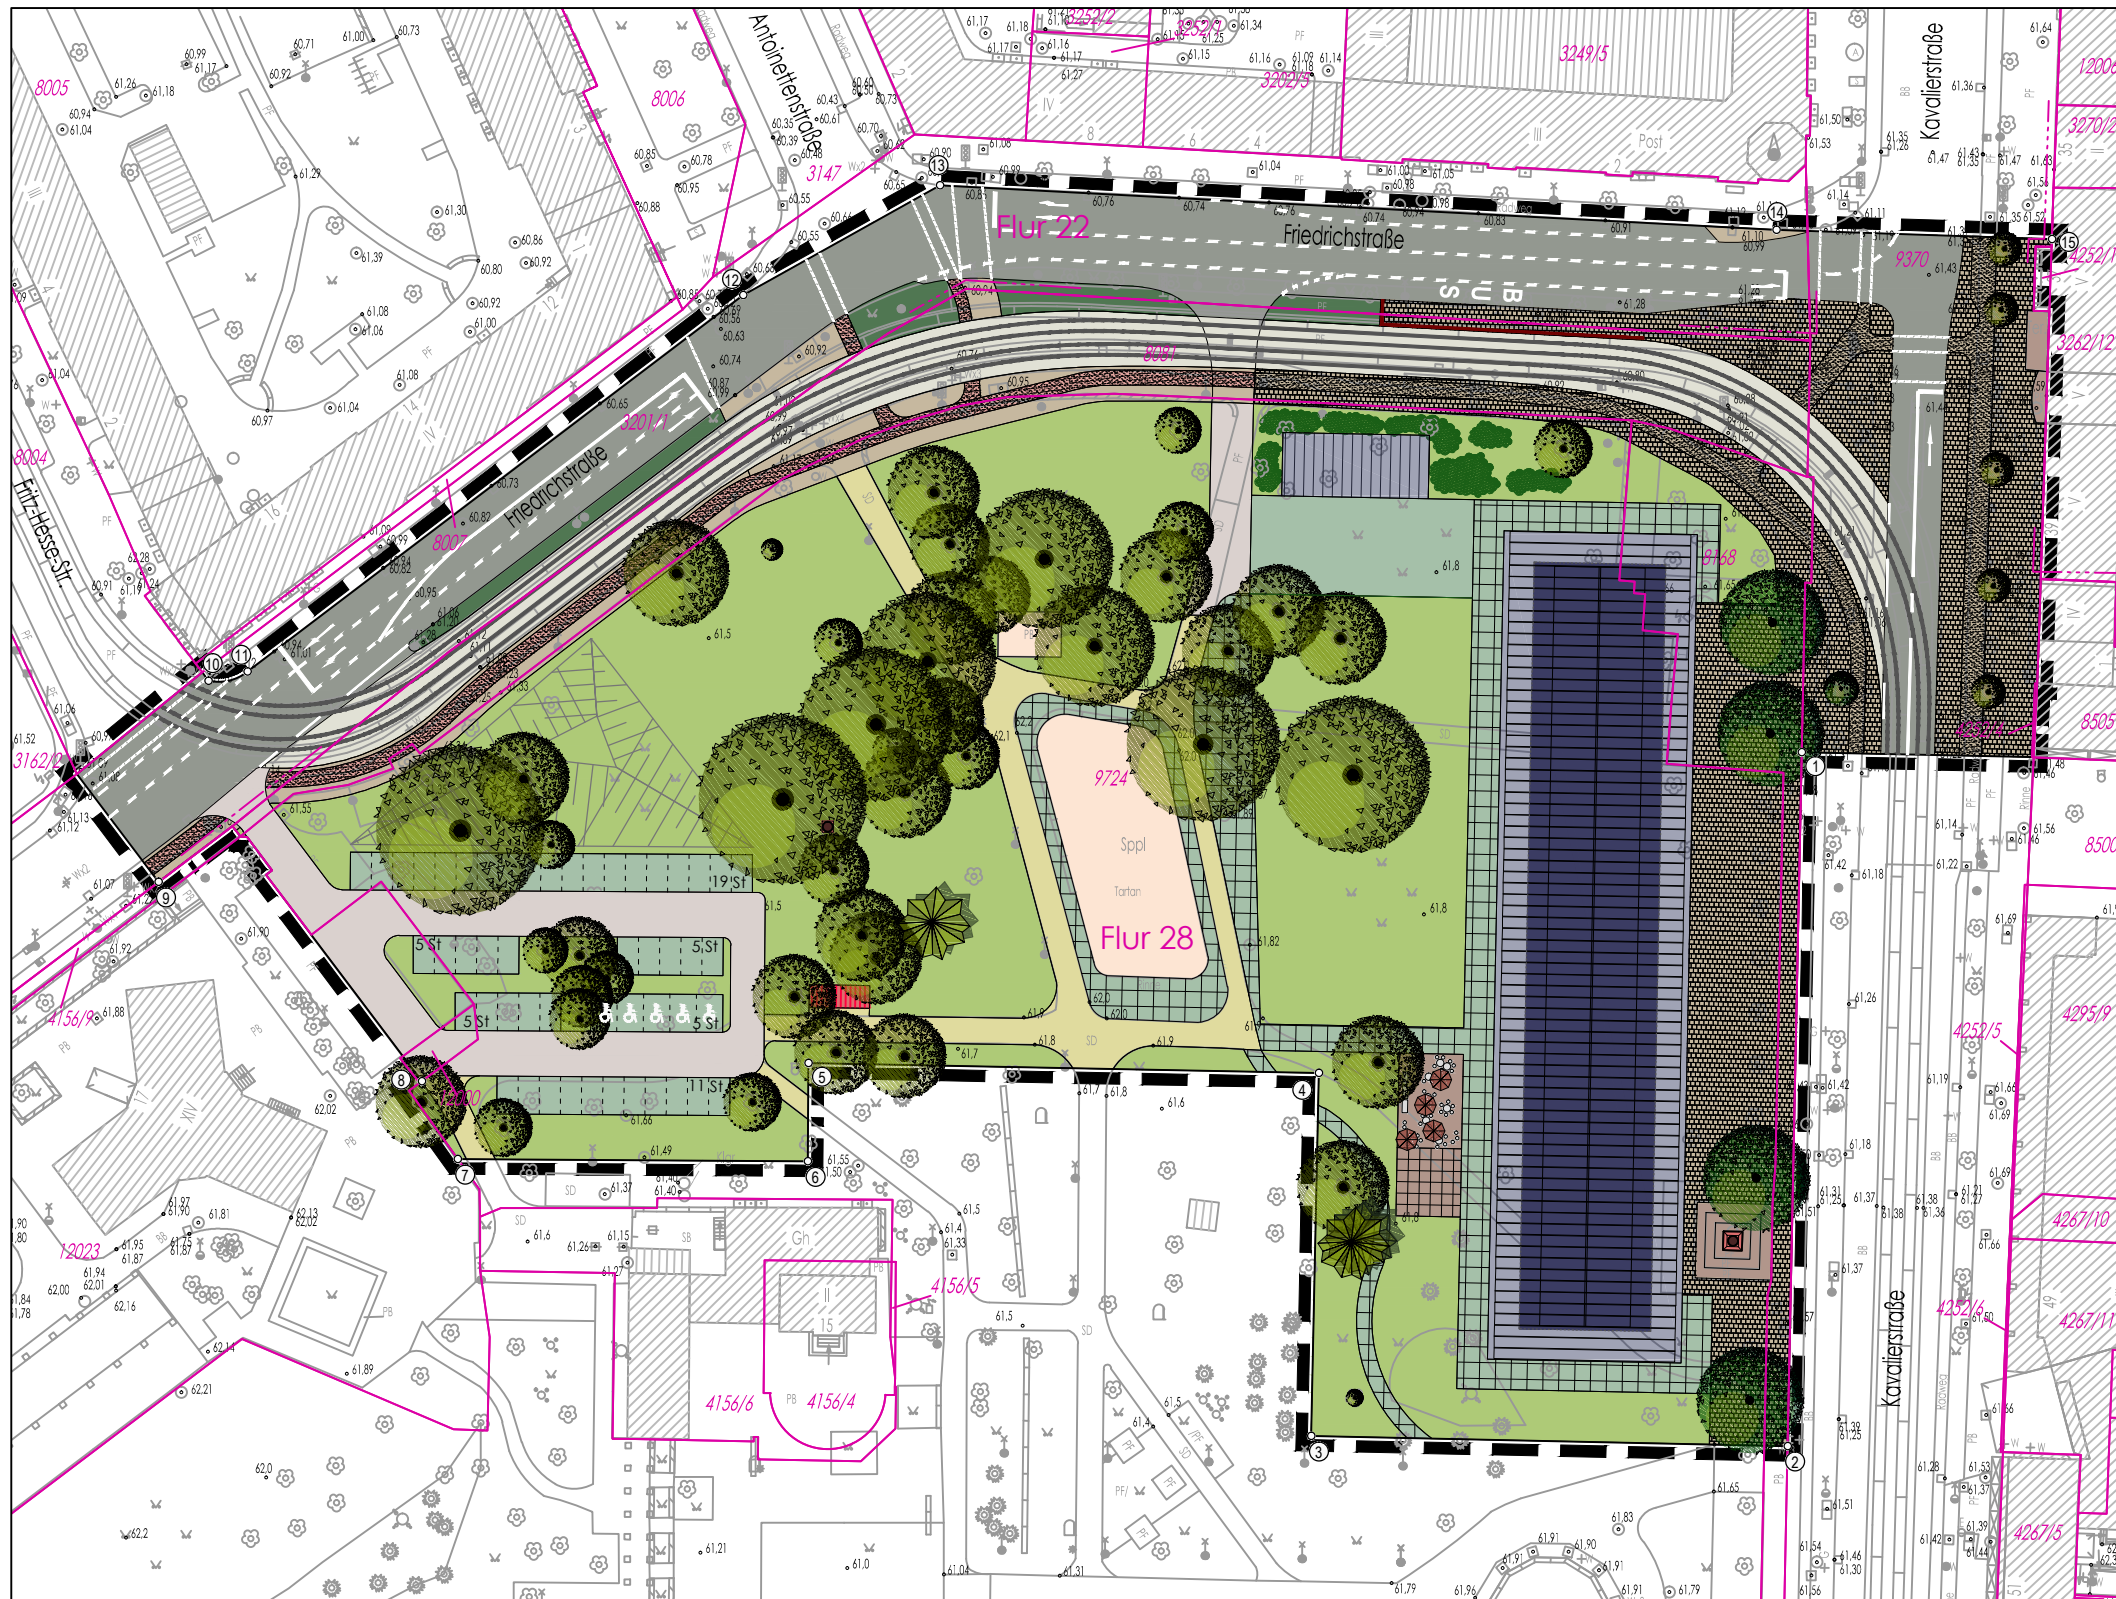

Bestandsangaben nach DIN 18702 (Auszugsweise)

- | | | | |
|--|-----------------------------|--|-----------------------------|
| | vorhandene bauliche Anlagen | | 9724 Bezeichnung Flurstücke |
| | Flurstücksgrenzen | | vorhandene Flurgrenzen |
| | Bezeichnung der Flure | | |

Legende

- | | |
|--|---|
| | Geltungsbereich Bebauungsplan |
| | Bauhaus Museum |
| | Liefer- und Logistikbereich/-hof Bauhaus Museum |
| | Straßenverkehrsflächen |
| | Reisebus-Haltebucht |
| | Straßenbahn-Gleisanlage (ÖPNV-Trasse) |
| | Zufahrten |
| | Besucherstellplätze Bauhaus Museum; teilbefestigt |
| | Fahrradboxen / Gedenkort |
| | Fußgängerbereich / Fuß- und Radweg |
| | Fußweg |
| | Radweg |
| | Parkweg in ungebundener Bauweise; teilbefestigt |
| | Weg; teilbefestigt |
| | Verkehrsbegleitgrün |
| | Grünflächen Stadtpark mit Sport-, Spiel- und Verweilbereichen |
| | Bäume; Bestand |
| | Bäume, Sträucher; Neupflanzung |

Büro für Stadtplanung GbR

Dr.-Ing. W. Schwerdt

Humperdinckstraße 16
06844 Dessau-Roßlau

Tel. (03 40) 61 37 07 / Fax. (03 40) 61 74 21
E-Mail: bfs-dessau@dr-schwerdt.de

Aisleben Braunschweig Leipzig Senftenberg



Kartengrundlagen:

Liegenschaftskarte:

©Geobasis-DE/LVermGeo LSA, Aug. 2015/A18-214-2009-7
Gemeinde: Dessau-Roßlau
Gemarkung: Dessau
Flur: 22, 28
Maßstab: 1:1000

Topografie:

Stadtgrundkarte Dessau-Roßlau
Blattnr.: 2723/21
Maßstab: 1:500
Stand: 03/2014
Lagebezugssystem: Lagestatus 150 [G/K 42/83 (3°)]
Höhenbezugssystem: Höhenstatus 160 [NHN]
Höhenangaben haben lediglich Informationscharakter

STADT DESSAU-ROSSLAU

Bebauungsplan der Innenentwicklung Nr. 220 "Ausstellungszentrum für das Bauhaus" Nutzungsbeispiel

Verfahren gem. § 3 (2) i. V. m. § 4 (2) BauGB

Anlage 4.8 zur BV/145/2016/III-61

Datum 22.04.2016

Maßstab 1:1.000

