


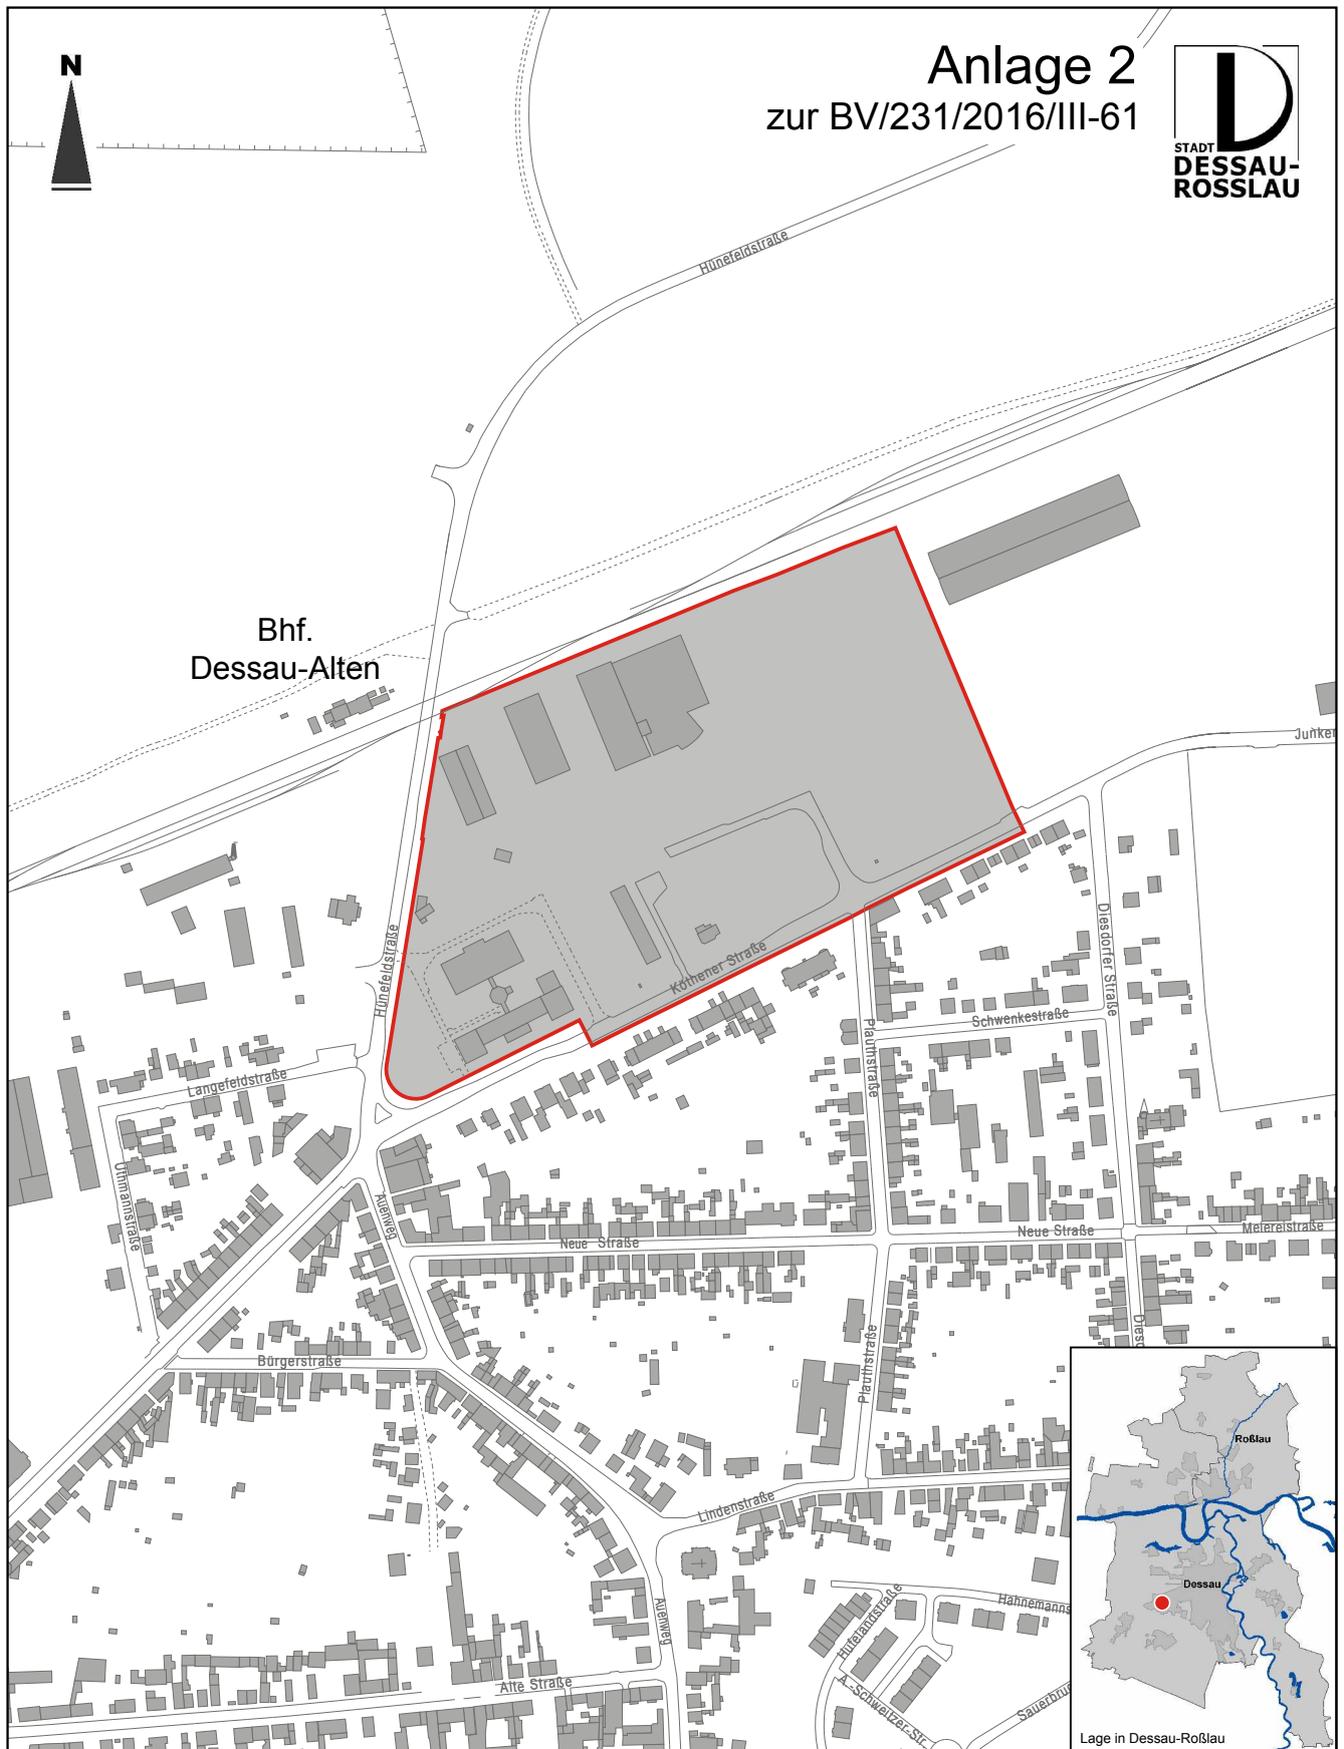

Anlage 2

zur BV/231/2016/III-61



Legende

 Grenze des räumlichen Geltungsbereiches des Bebauungsplanes Nr. 104 A

 **Dezernat für Stadtentwicklung und Umwelt**
Amt für Stadtentwicklung, Denkmalpflege und Geodienste

Bebauungsplan Nr. 104 A
"Industrie- und Gewerbegebiet Köthener Straße"

Grenze des räumlichen Geltungsbereiches

Topografische Stadtkarte
© Stadt Dessau-Roßlau, Geodienste
Lagestatus 150 [G/K 42/83 (3°)]; Höhenstatus 160 [NHN 76]

B104A_003_aufTSK5.dwg

Plan-Nr.: B104A/15

Maßstab: ca. 1 : 5.000

Datum: 2016-07-04

Format: DIN A4

gez.: Kö

Entwurf: Te

Lage in Dessau-Roßlau