



Querschnitt
A - A

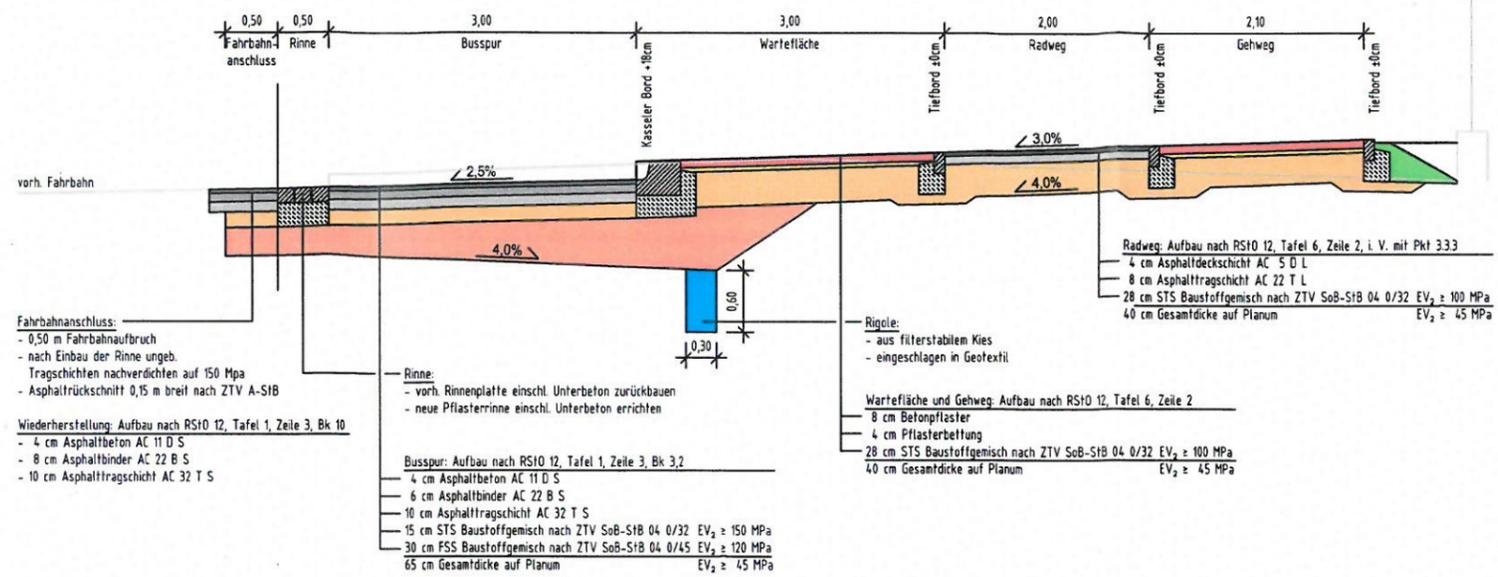

Querschnitt
B - B

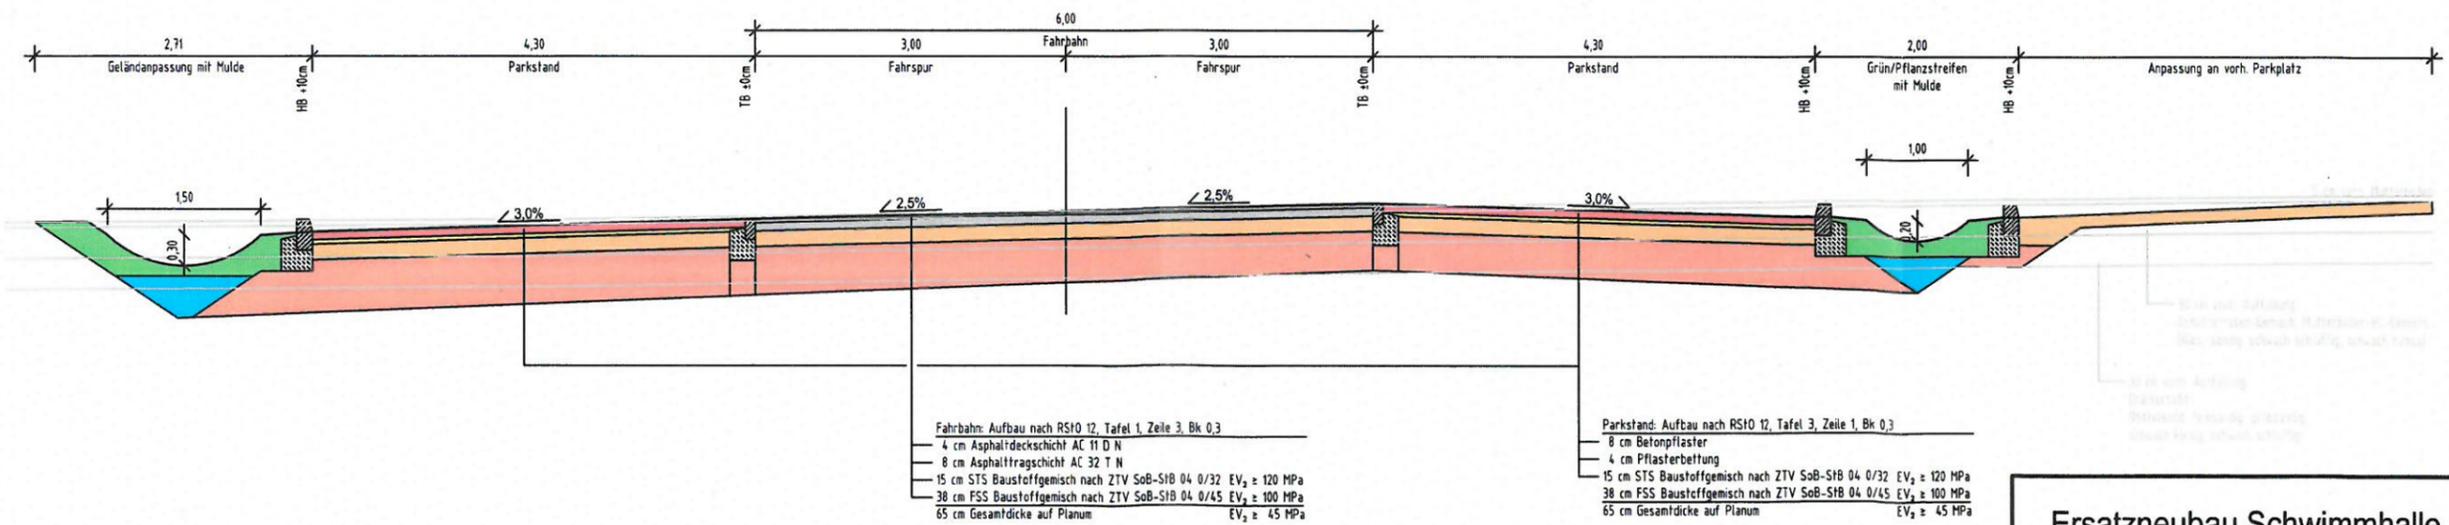

Ersatzneubau Schwimmhalle
öffentliche Erschließung

Querschnitte
Maßstab: ohne