


Anlage 2

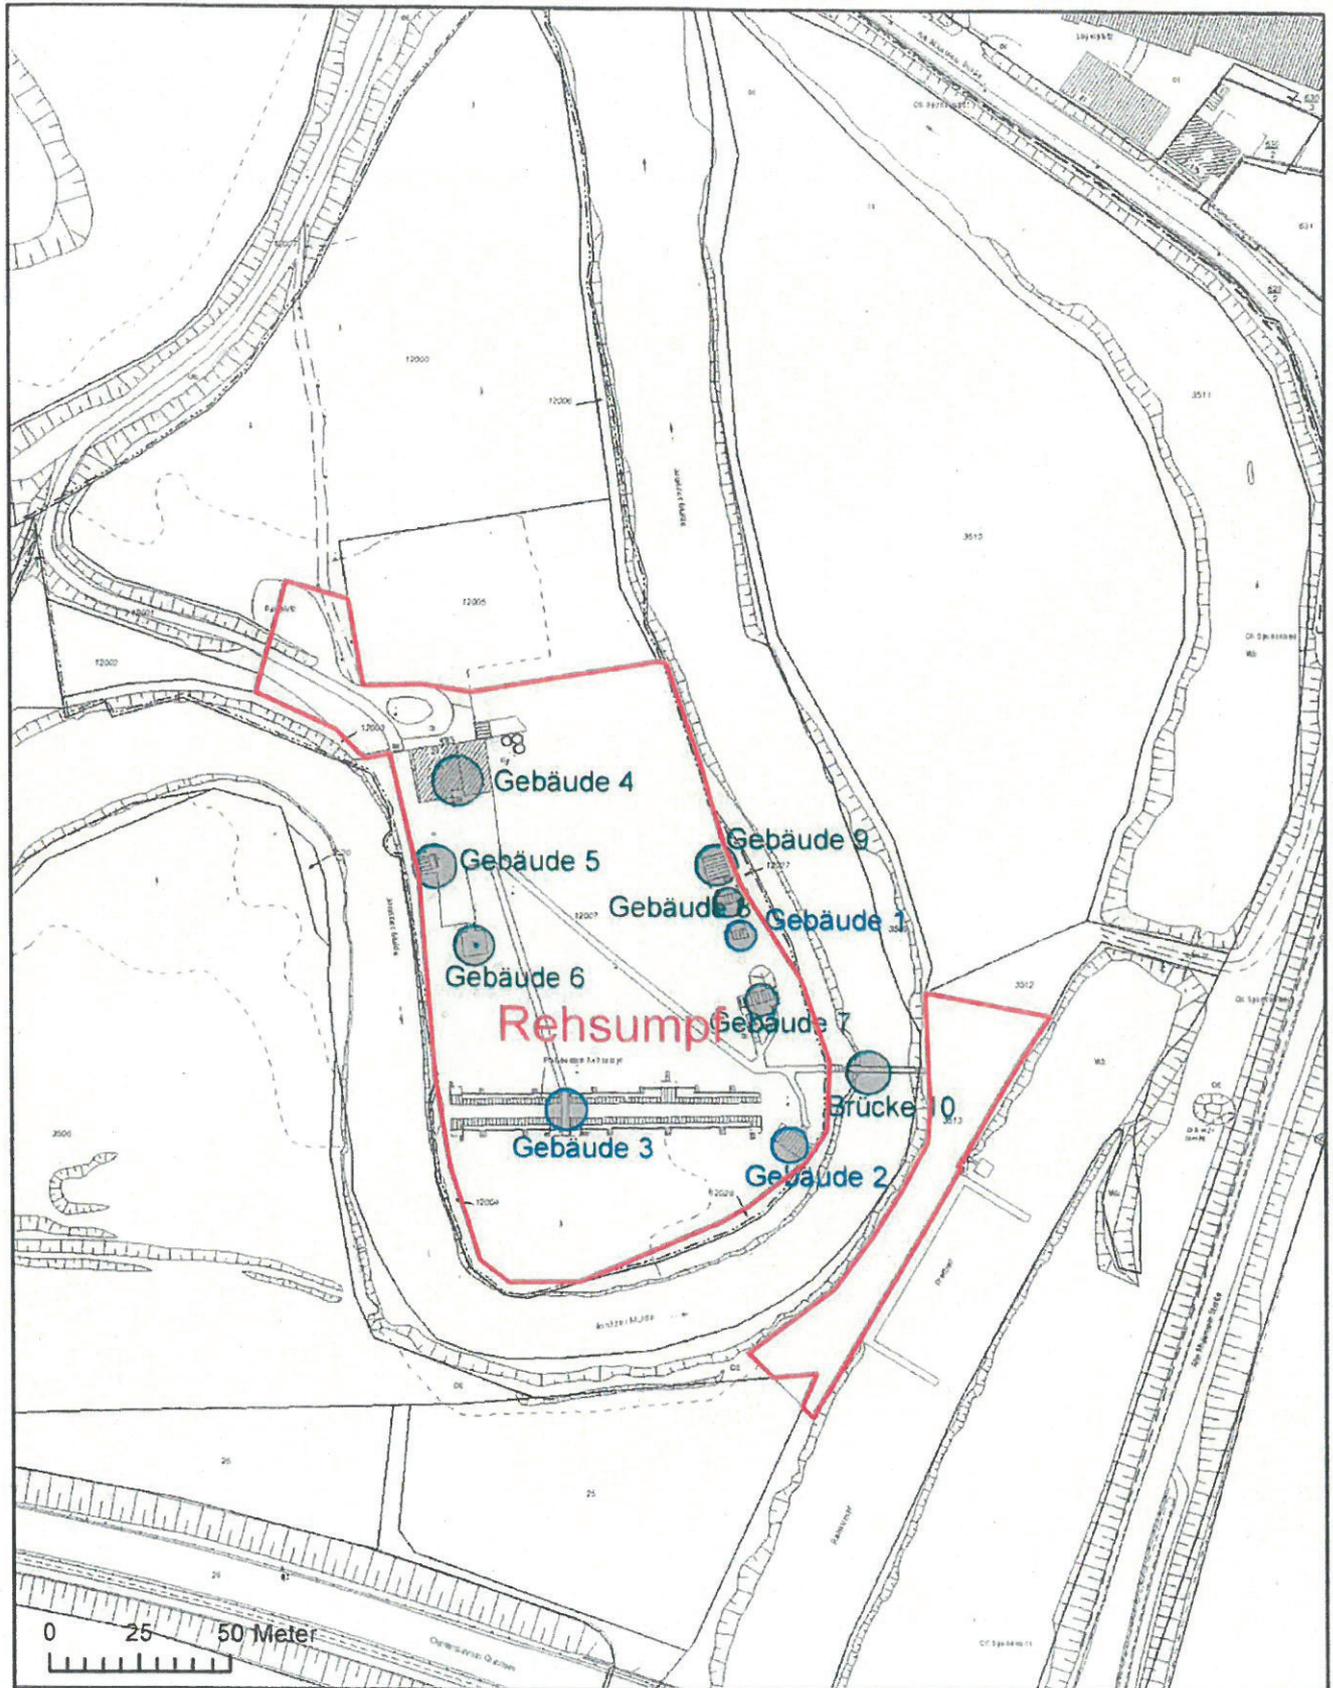

Kein amtlicher Auszug, nur für den internen Gebrauch der kreisfreien Stadt Dessau-Roßlau

Anlage 2.2

Gemarkung: --- Flur: --- Flurstück: ---

Maßstab 1:2.000

erstellt: Stadt Dessau-Roßlau, Hr. Seelmann, Amt für zentrales Gebäu...

19.05.2015

Ausdruck aus der Geodaten-Intranetauskunft

Stadtgrundkarte, Topographische Stadtkarte, Stadtplan: LS150, HS160; Leitungen der DVV (02/2014, ohne Gewähr);

Luftbild (Befliegung 07/2013); Automatisiert geführte Liegenschaftskarte, Stand: 12/2014;

Topographische Karten © GeoBasis-DE / LVermGeo LSA, 2013 / A18-214-2009-7



Gebäude 1



Gebäude 2



Gebäude 3



Gebäude 4



Gebäude 5



Gebäude 6



Gebäude 7



Gebäude 8



Gebäude 9



Gebäude 10





Kein amtlicher Auszug, nur für den internen Gebrauch der kreisfreien Stadt Dessau-Roßlau


Anlage 2.1

Gemarkung: gemarkungsname Flur: flurnummer Flurstück: zaehler
 erstellt: Stadt Dessau-Roßlau, Hr. Seemann, Amt für zentrales Gebäu...

Maßstab 1:25.000
 19.05.2015

Ausdruck aus der Geodaten-Intranetauskunft
 Stadtgrundkarte, Topographische Stadtkarte, Stadtplan: LS150, HS160; Leitungen der DVW (02/2014, ohne Gewähr);
 Luftbild (Befliegung 07/2013); Automatisiert geführte Liegenschaftskarte, Stand: 12/2014;
 Topographische Karten © GeoBasis-DE / LVermGeo LSA, 2013 / A18-214-2009-7



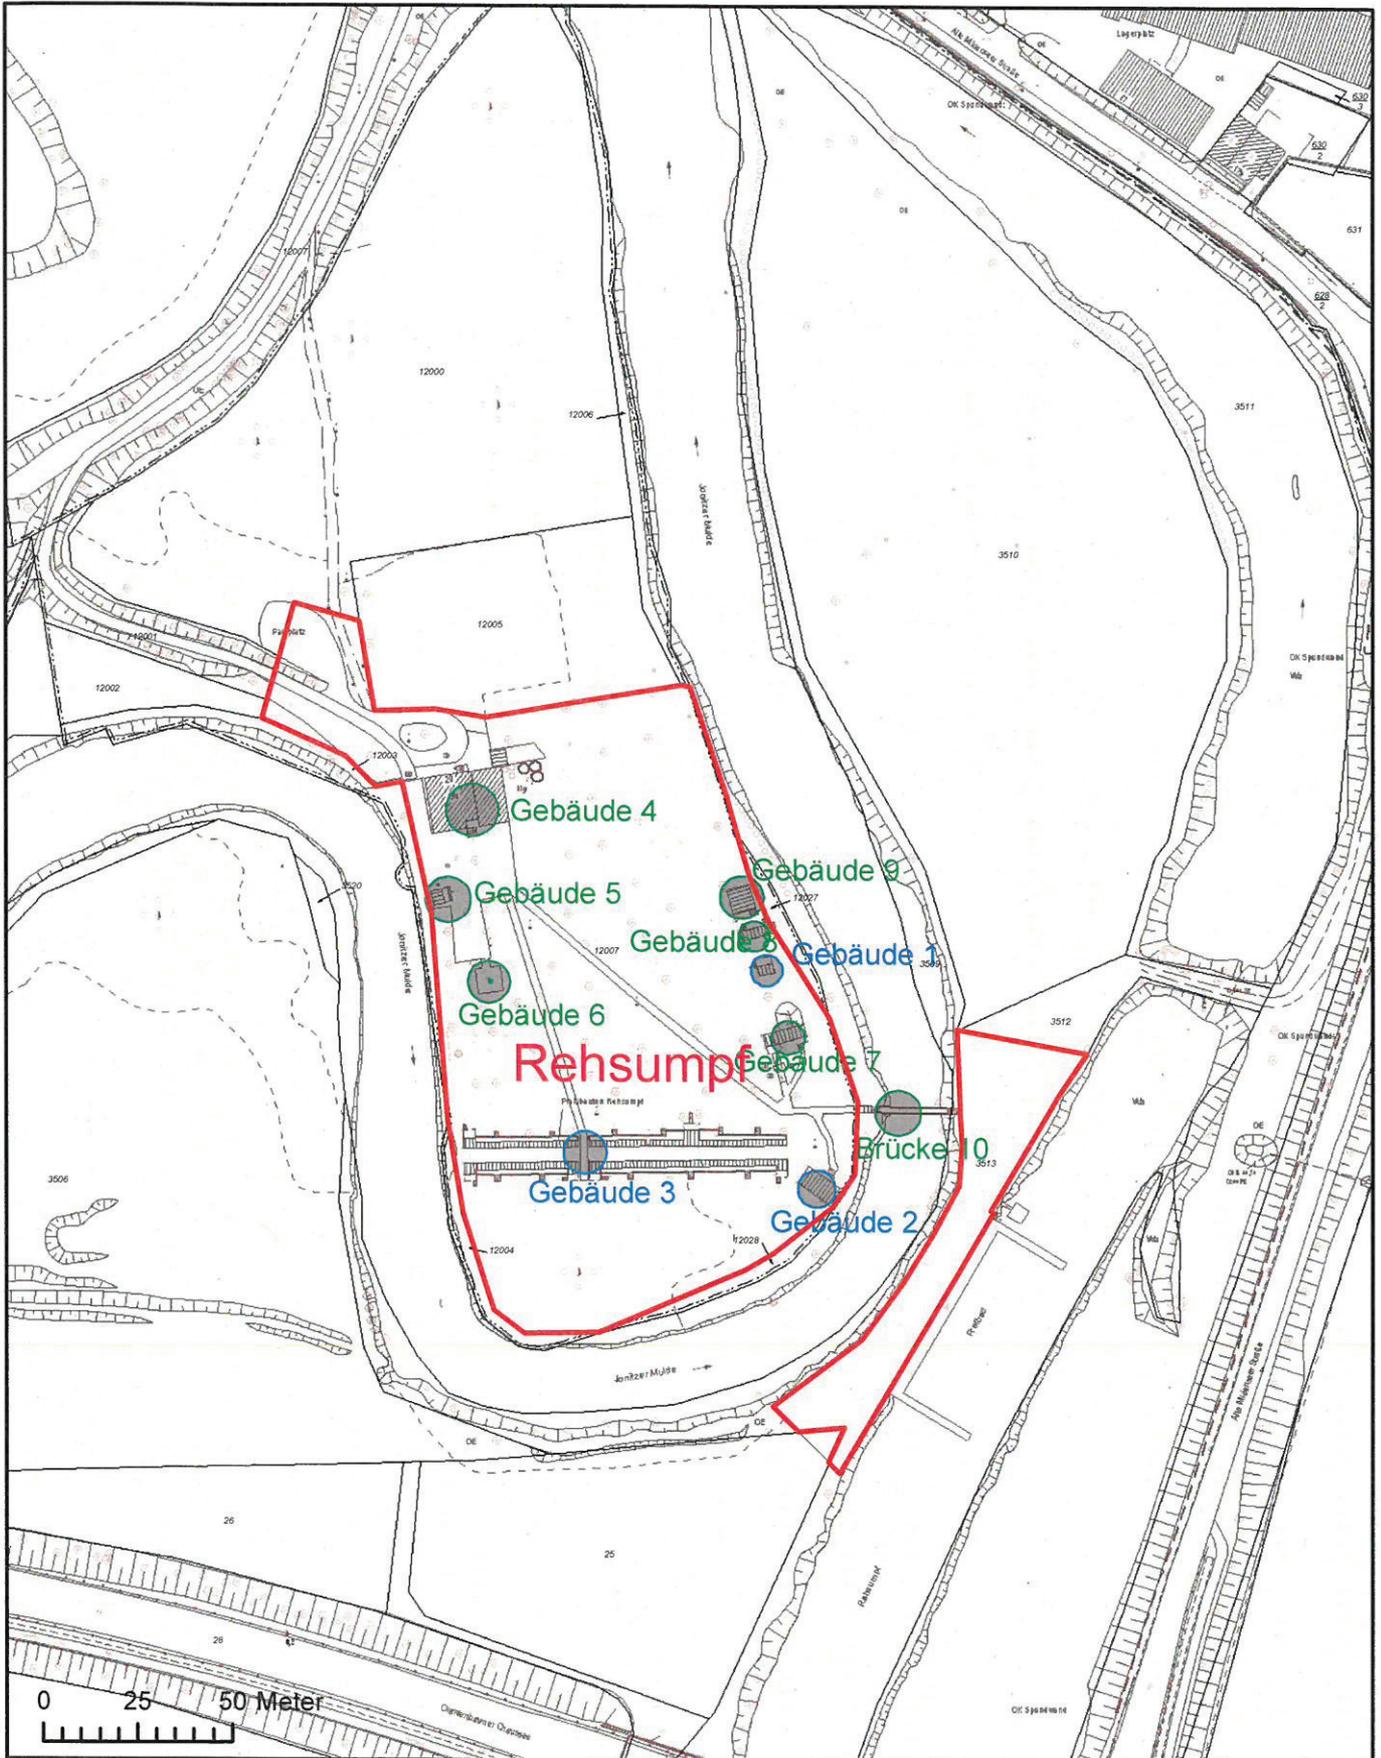

Kein amtlicher Auszug, nur für den internen Gebrauch der kreisfreien Stadt Dessau-Roßlau

Anlage 2.2

Gemarkung: --- Flur: --- Flurstück: --- Maßstab 1:2.000
 erstellt: Stadt Dessau-Roßlau, Hr. Seemann, Amt für zentrales Gebäu... 19.05.2015

Ausdruck aus der Geodaten-Intranetauskunft
 Stadtgrundkarte, Topographische Stadtkarte, Stadtplan: LS150, HS160; Leitungen der DVV (02/2014, ohne Gewähr);
 Luftbild (Befliegung 07/2013); Automatisiert geführte Liegenschaftskarte, Stand: 12/2014;
 Topographische Karten © GeoBasis-DE / LVermGeo LSA, 2013 / A18-214-2009-7

