


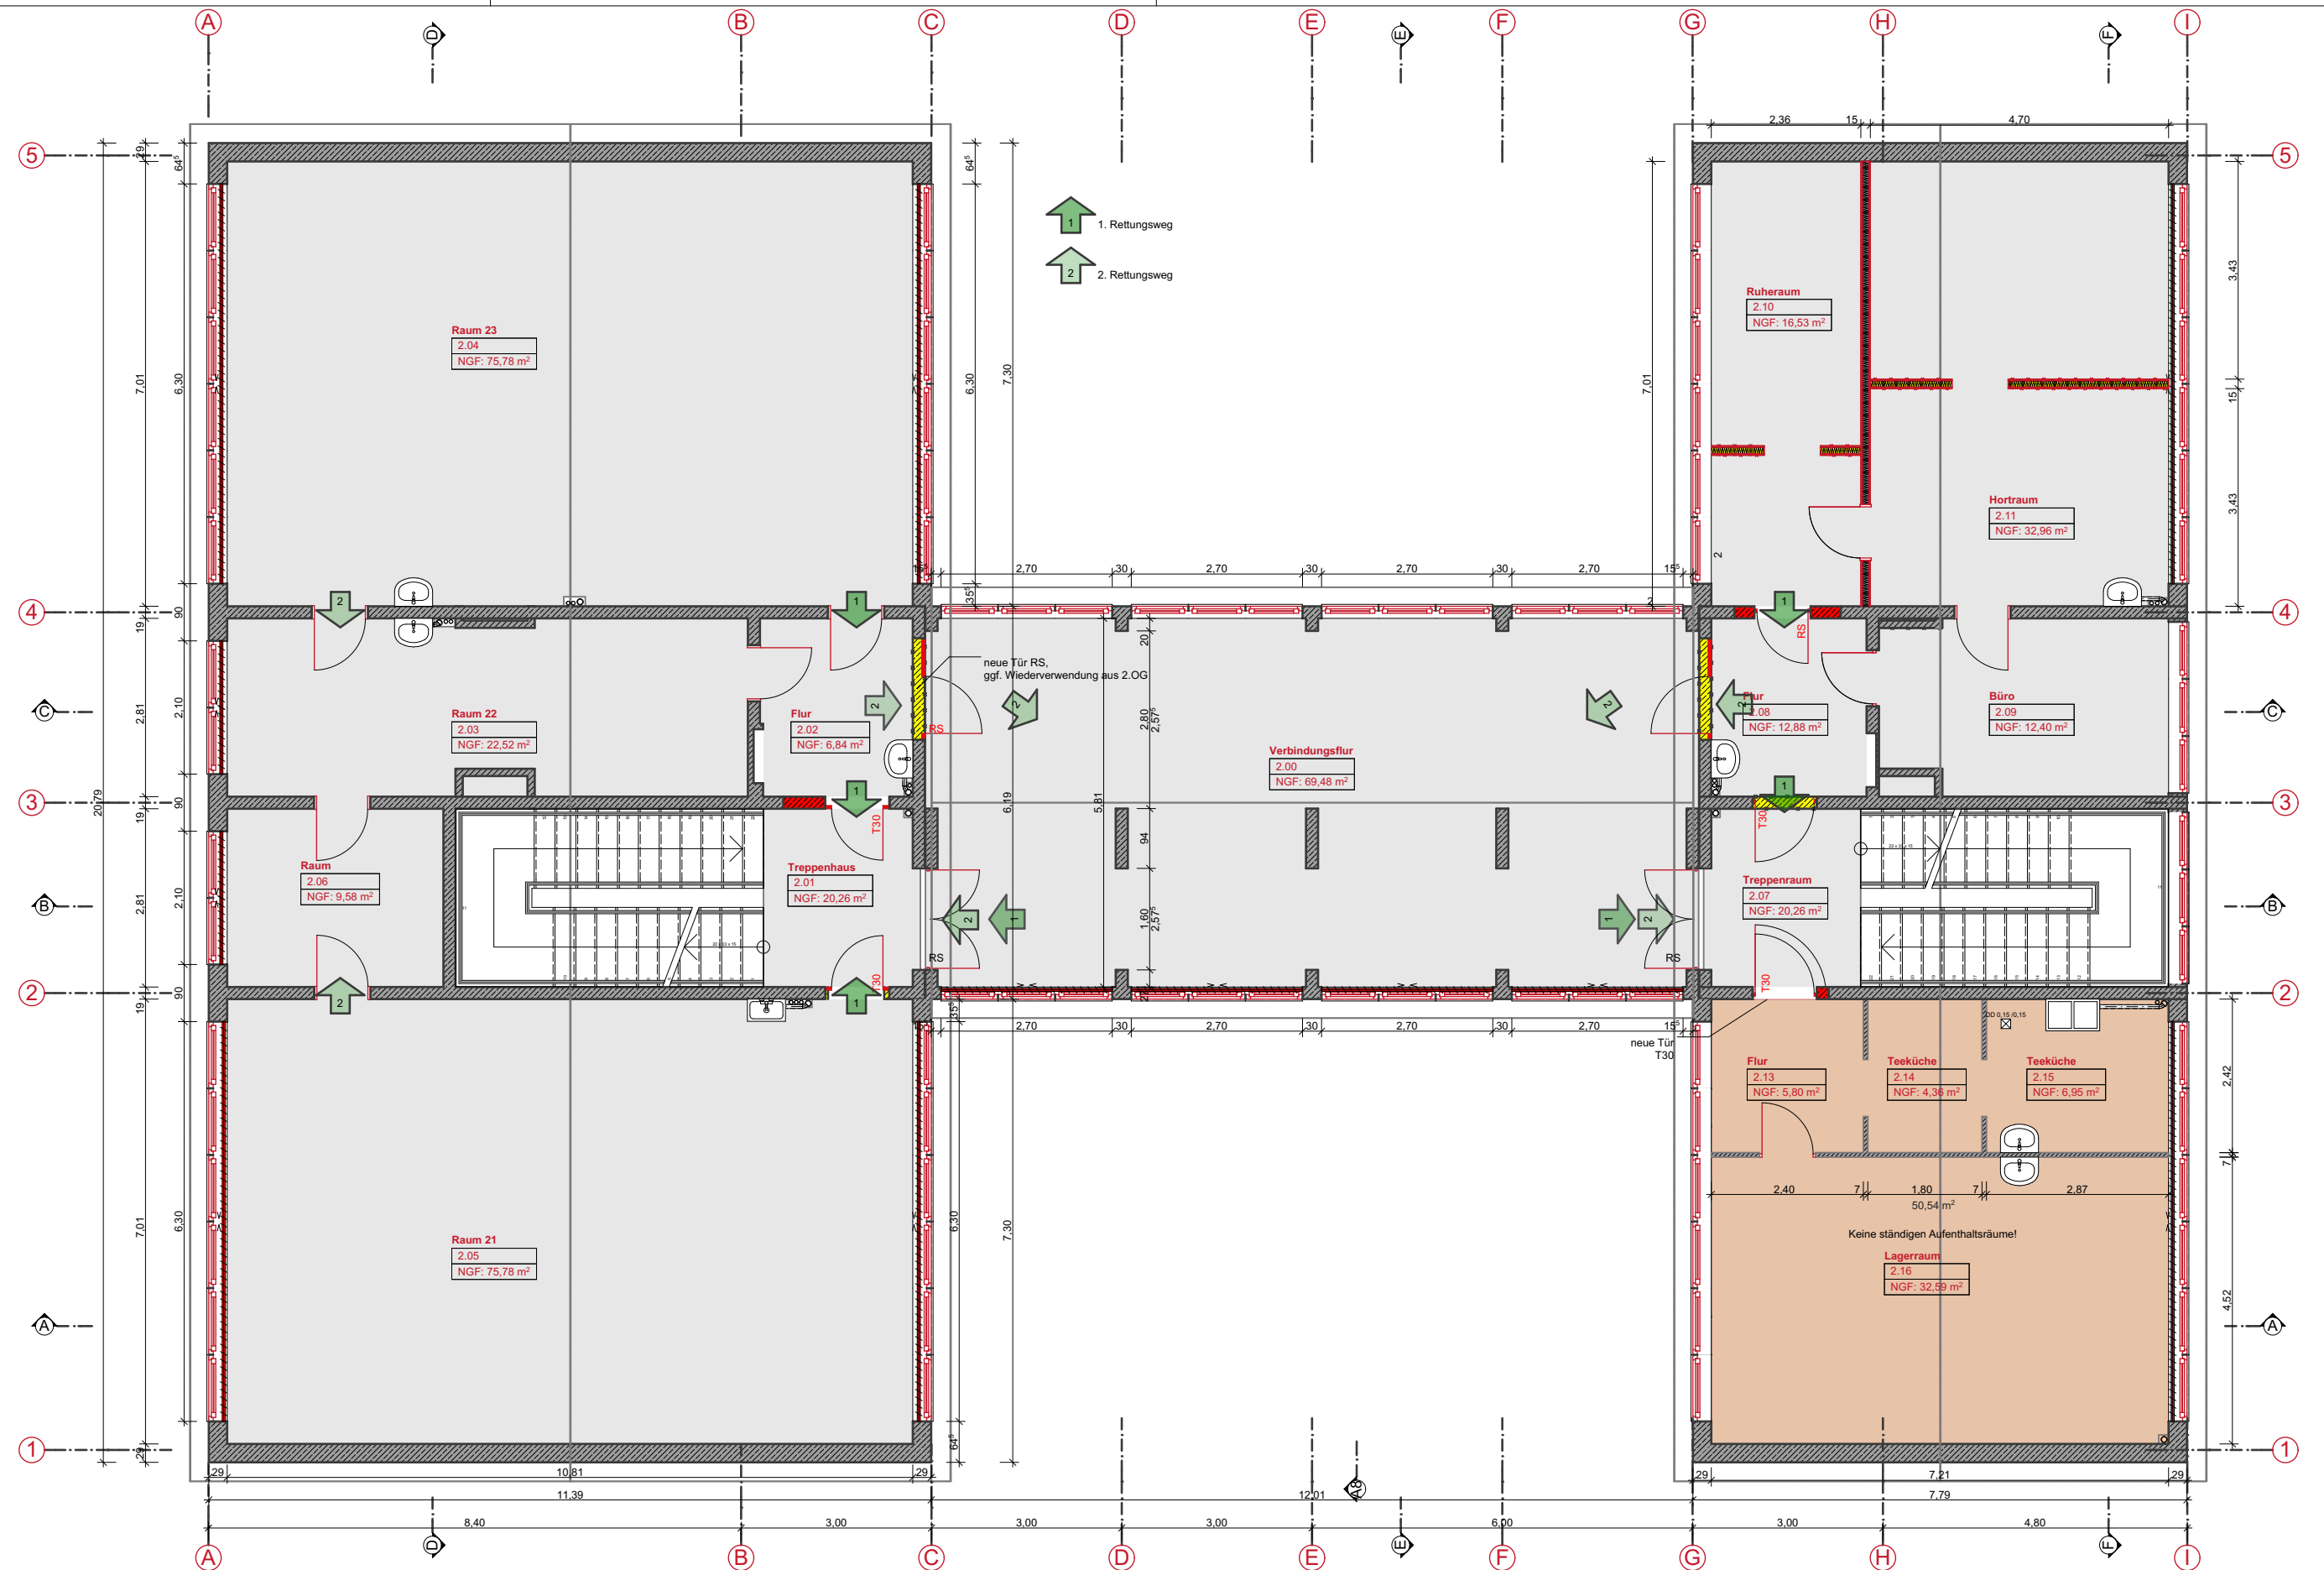

BAUVORHABEN:
24-00-03-16-1 - Sanierung Hort
Fliederweg 10
06862 Dessau-Rosslau

AUFTRAGGEBER:
Eigenbetrieb DeKiTa
Dessau-Rosslauer Kindertagesstätten
Antoinettenstraße 37
06844 Dessau-Rosslau
Tel: 0340 204 2015
Fax: 0340 204 2915
E-Mail: eigenbetrieb-dekita@dessau-
rosslau.de



A-3.5

GR 1.OG

Maßstab	Blattgröße	Datum	Planersteller
	420*297 A3		Dipl.Ing. Jan-Holger Kahl
Dateiname: 2016-07-06 WAWI II Var.3.pln			
Pfad: S:\Gebäudemanagement\01 Einrichtungen\24 Hort Waldwichtel 2 Fliederweg\14 Erweiterung Hort\01 Projekt\04 Planunterlagen\2016-07-06 WAWI II Var.3.pln			