


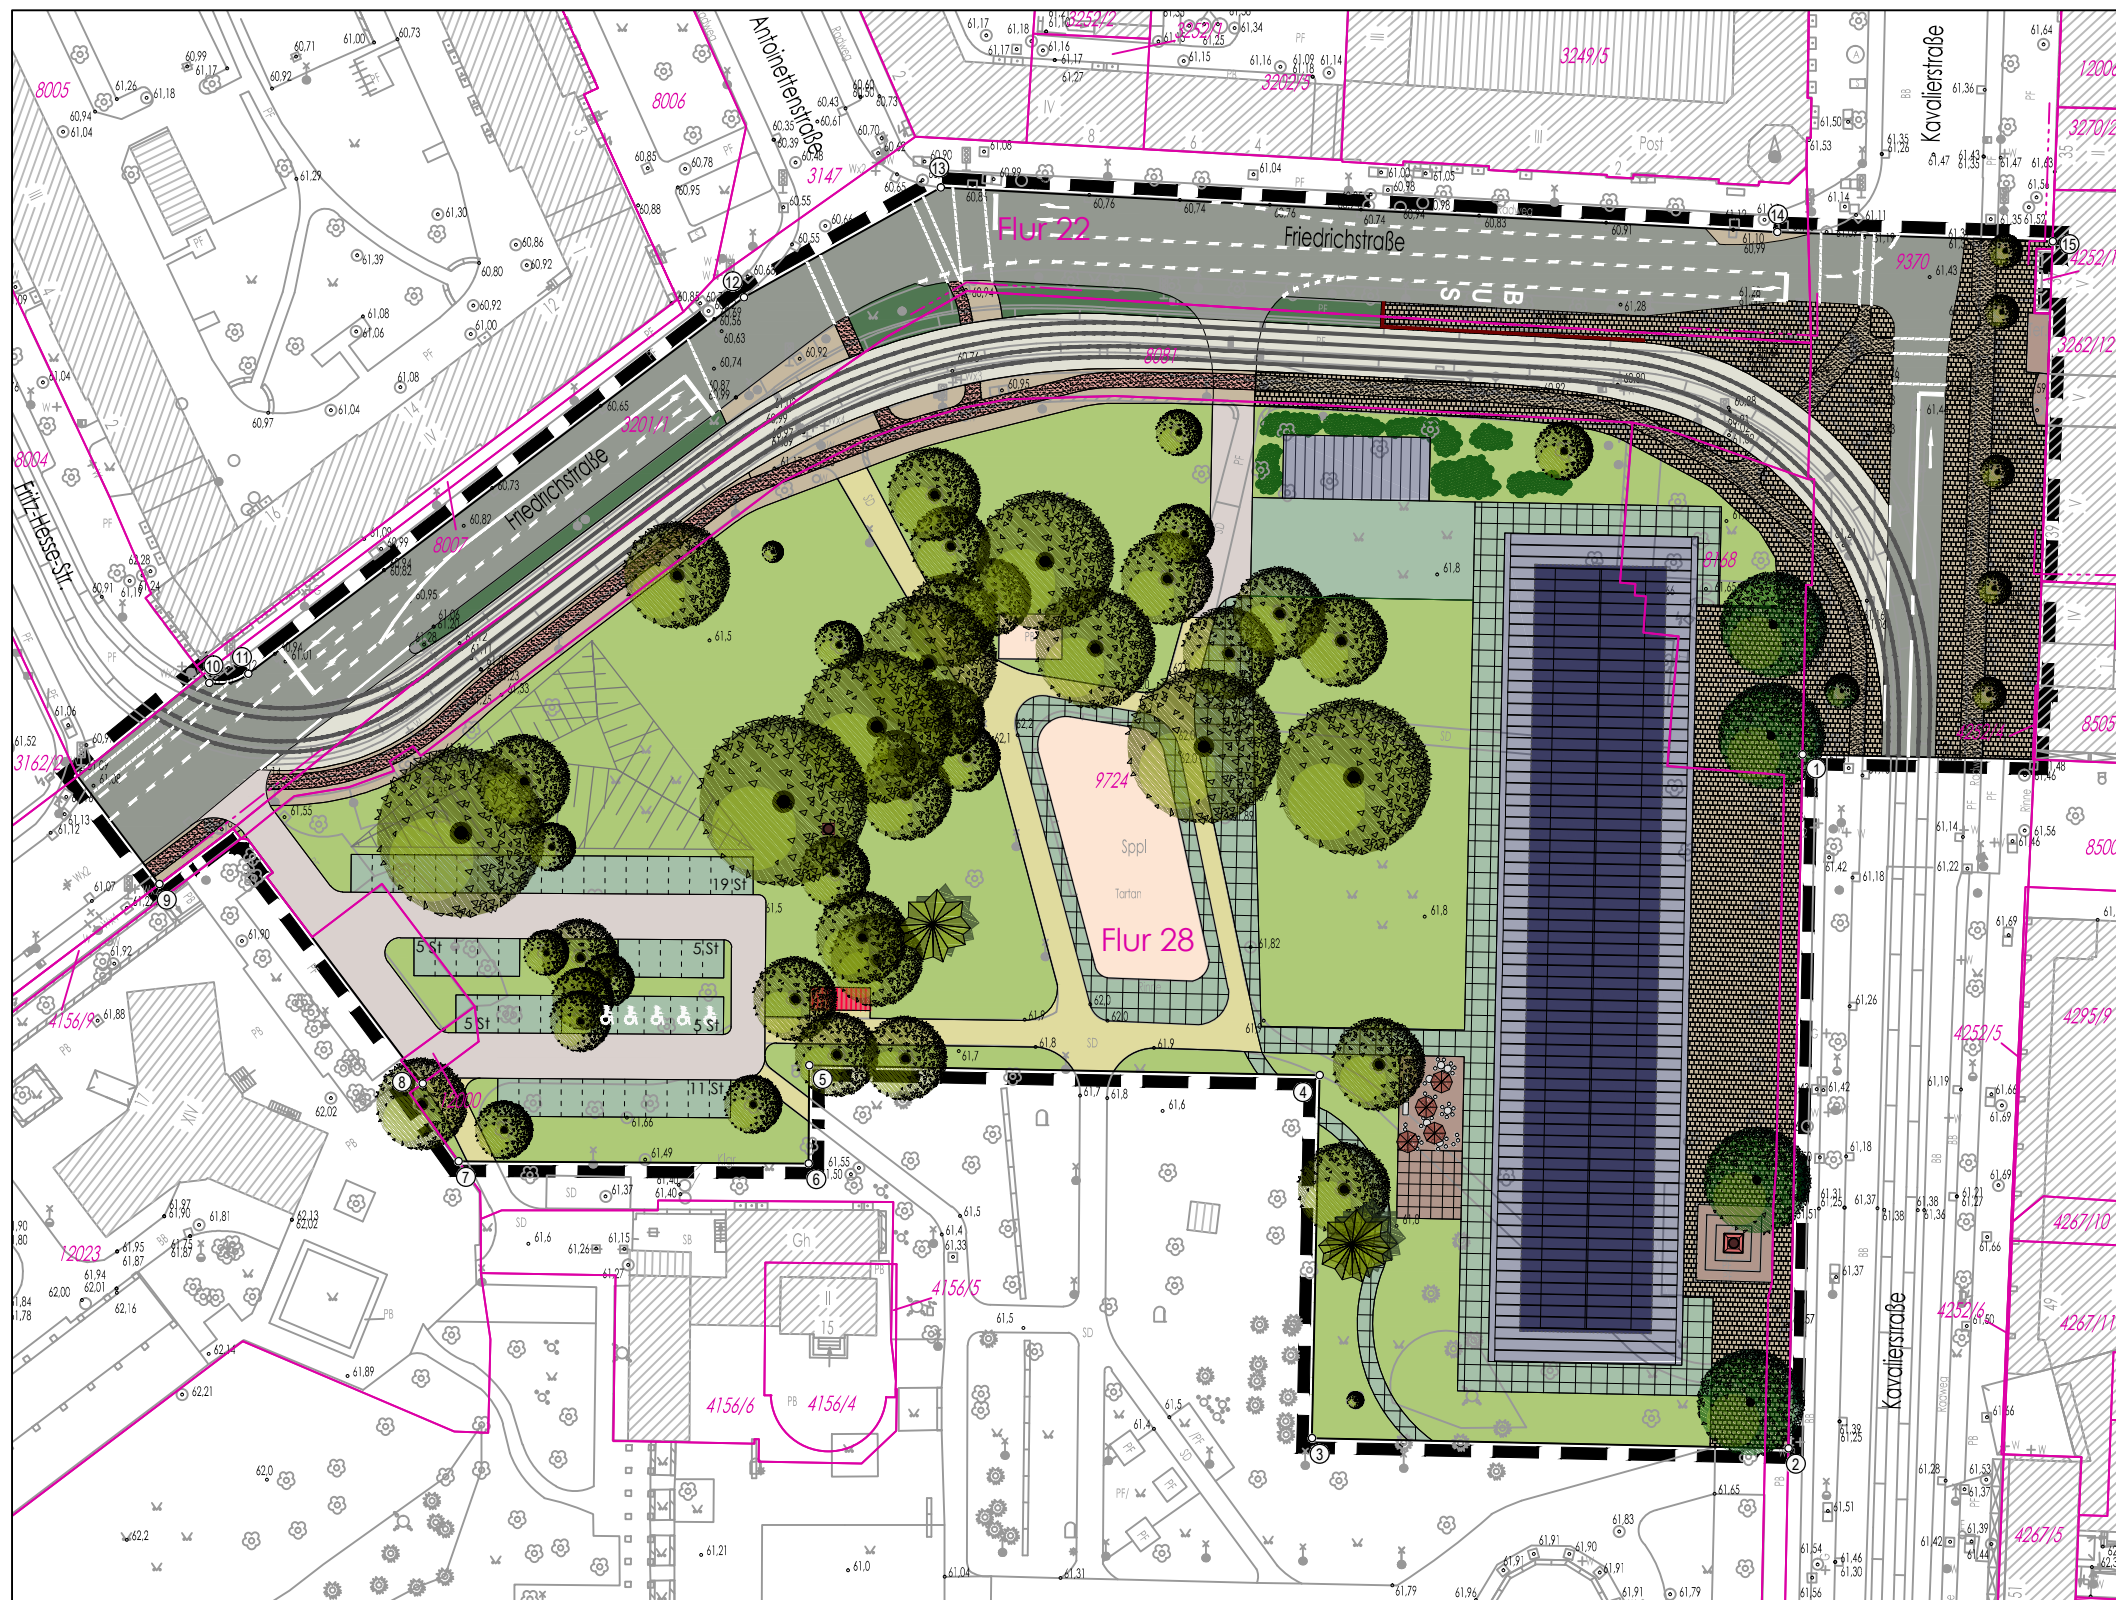

Bestandsangaben nach DIN 18702 (Auszugsweise)

|  |                             |  |                        |
|--|-----------------------------|--|------------------------|
|  | vorhandene bauliche Anlagen |  | Bezeichnung Flurstücke |
|  | Flurstücksgrenzen           |  | vorhandene Flurgrenzen |
|  | Bezeichnung der Flure       |  |                        |

### Legende

|  |                                                               |
|--|---------------------------------------------------------------|
|  | Geltungsbereich Bebauungsplan                                 |
|  | Bauhaus Museum                                                |
|  | Liefer- und Logistikbereich/-hof Bauhaus Museum               |
|  | Straßenverkehrsflächen                                        |
|  | Reisebus-Haltebucht                                           |
|  | Straßenbahn-Gleisanlage (ÖPNV-Trasse)                         |
|  | Zufahrten                                                     |
|  | Besucherstellplätze Bauhaus Museum; teilbefestigt             |
|  | Fahrradboxen / Gedenkorte                                     |
|  | Fußgängerbereich / Fuß- und Radweg                            |
|  | Fußweg                                                        |
|  | Radweg                                                        |
|  | Parkweg in ungebundener Bauweise; teilbefestigt               |
|  | Weg; teilbefestigt                                            |
|  | Verkehrsbegleitgrün                                           |
|  | Grünflächen Stadtpark mit Sport-, Spiel- und Verweilbereichen |
|  | Bäume; Bestand                                                |
|  | Bäume, Sträucher; Neupflanzung                                |

## Büro für Stadtplanung GbR

Dr.-Ing. W. Schwerdt

Humperdinckstraße 16  
06844 Dessau-Roßlau

Tel. (03 40) 61 37 07 / Fax. (03 40) 61 74 21


E-Mail: bfs-dessau@dr-schwerdt.de

Alsleben

Braunschweig

Leipzig

Senftenberg

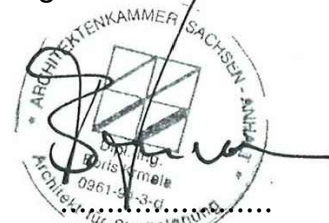

Planverfasser

### Kartengrundlagen:

### Liegenschaftskarte:

©Geobasis-DE/LVermGeo LSA, Aug. 2015/A18-214-2009-7

Gemeinde: Dessau-Roßlau

Gemarkung: Dessau

Flur: 22, 28

Maßstab: 1:1000

### Topografie:

Stadtgrundkarte Dessau-Roßlau

Blattnr.: 2723/21

Maßstab: 1:500

Stand: 03/2014

Lagebezugssystem: Lagestatus 150 [G/K 42/83 (3°)]

Höhenbezugssystem: Höhenstatus 160 [NHN]

Höhenangaben haben lediglich Informationscharakter

# STADT DESSAU-ROSSLAU

## Bebauungsplan der Innenentwicklung Nr. 220

## "Ausstellungszentrum für das Bauhaus"

Anlage 9 zur BV/331/2016/III-61

## Nutzungsbeispiel

Verfahren gem. § 10 (1) BauGB

Datum 09.09.2016

Maßstab 1:1.000

