


Auszug aus der Stadtgrundkarte mit Flurstücksgrenzen



Hinweis: Flurstücksgrenzen aus der automatisiert geführten Liegenschaftskarte, Stand 03/2003

Dieser Auszug ist maschinell erstellt und wird nicht unterschrieben. Die Vervielfältigung ist nur für eigene, nichtgewerbliche Zwecke gestattet (§10 Abs. 3, §19 Abs. 1 Nr. 5, §13 Abs. 5, §19 Abs. 1 Nr. 7 des VermKatG LSA vom 22.05.1992, GVBl. LSA S. 362).

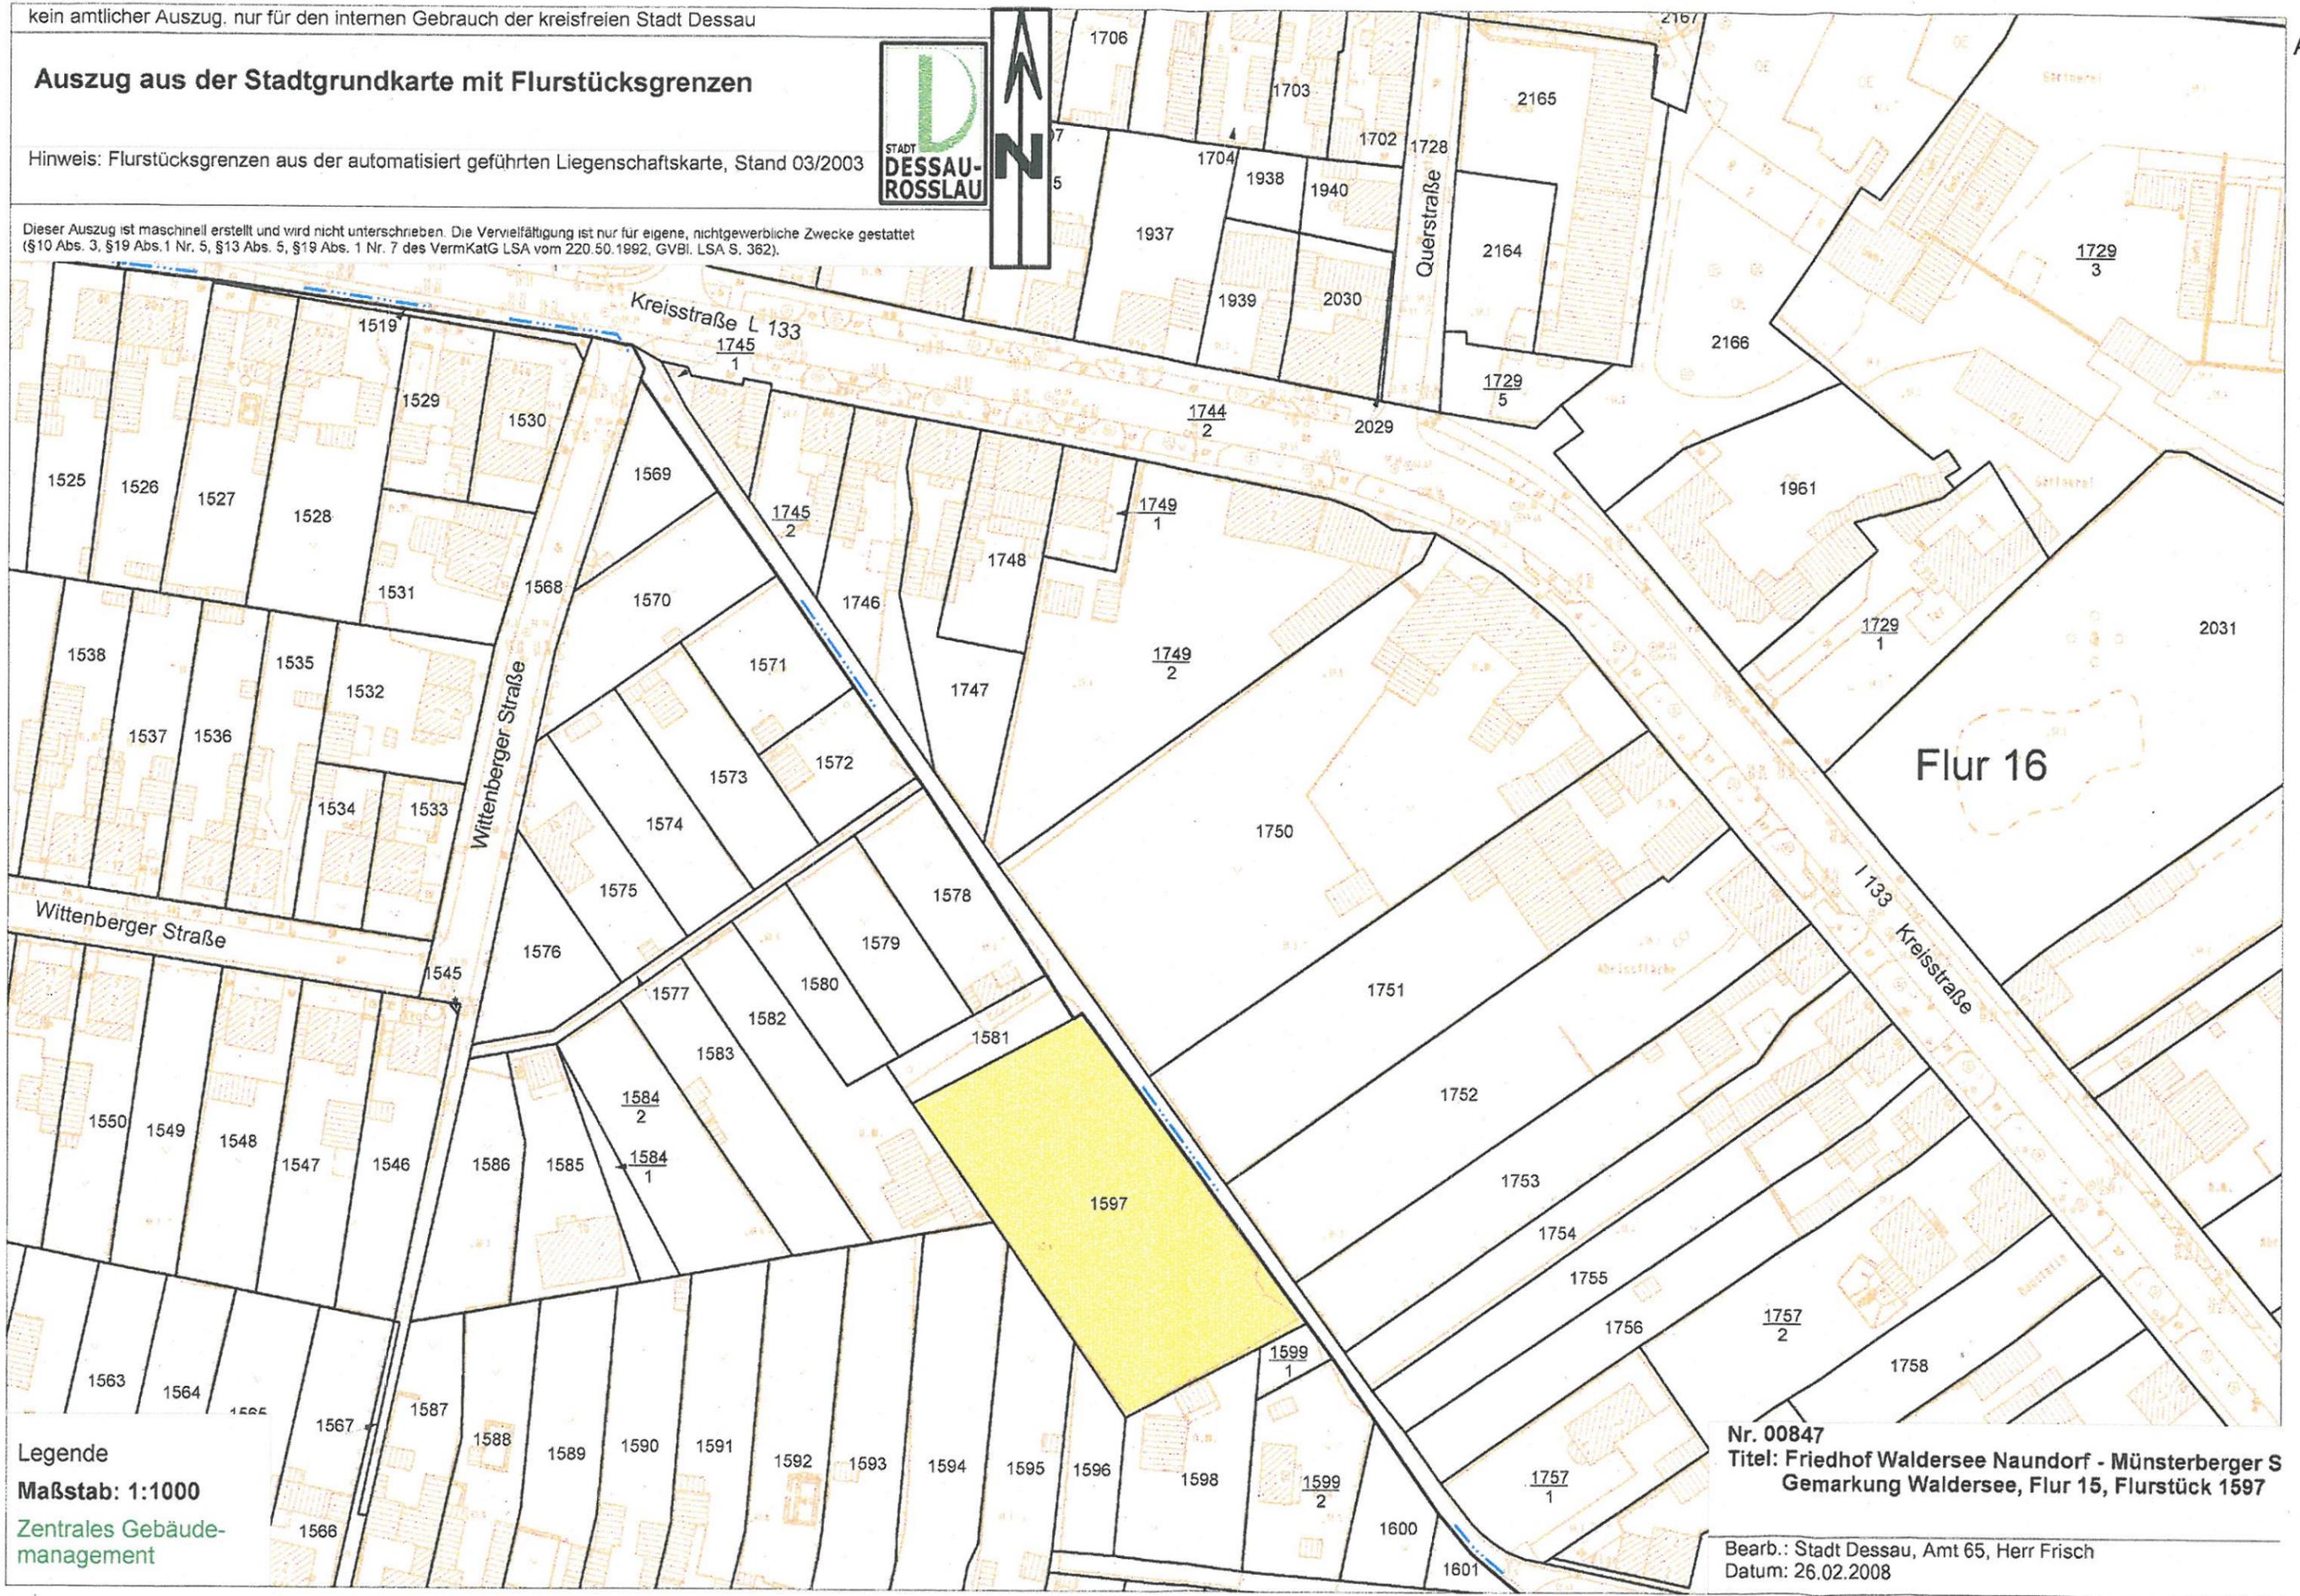

Flur 16

Legende
Maßstab: 1:1000
Zentrales Gebäude-
management

Nr. 00847
Titel: Friedhof Waldersee Naundorf - Münsterberger S
Gemarkung Waldersee, Flur 15, Flurstück 1597

Bearb.: Stadt Dessau, Amt 65, Herr Frisch
Datum: 26.02.2008