


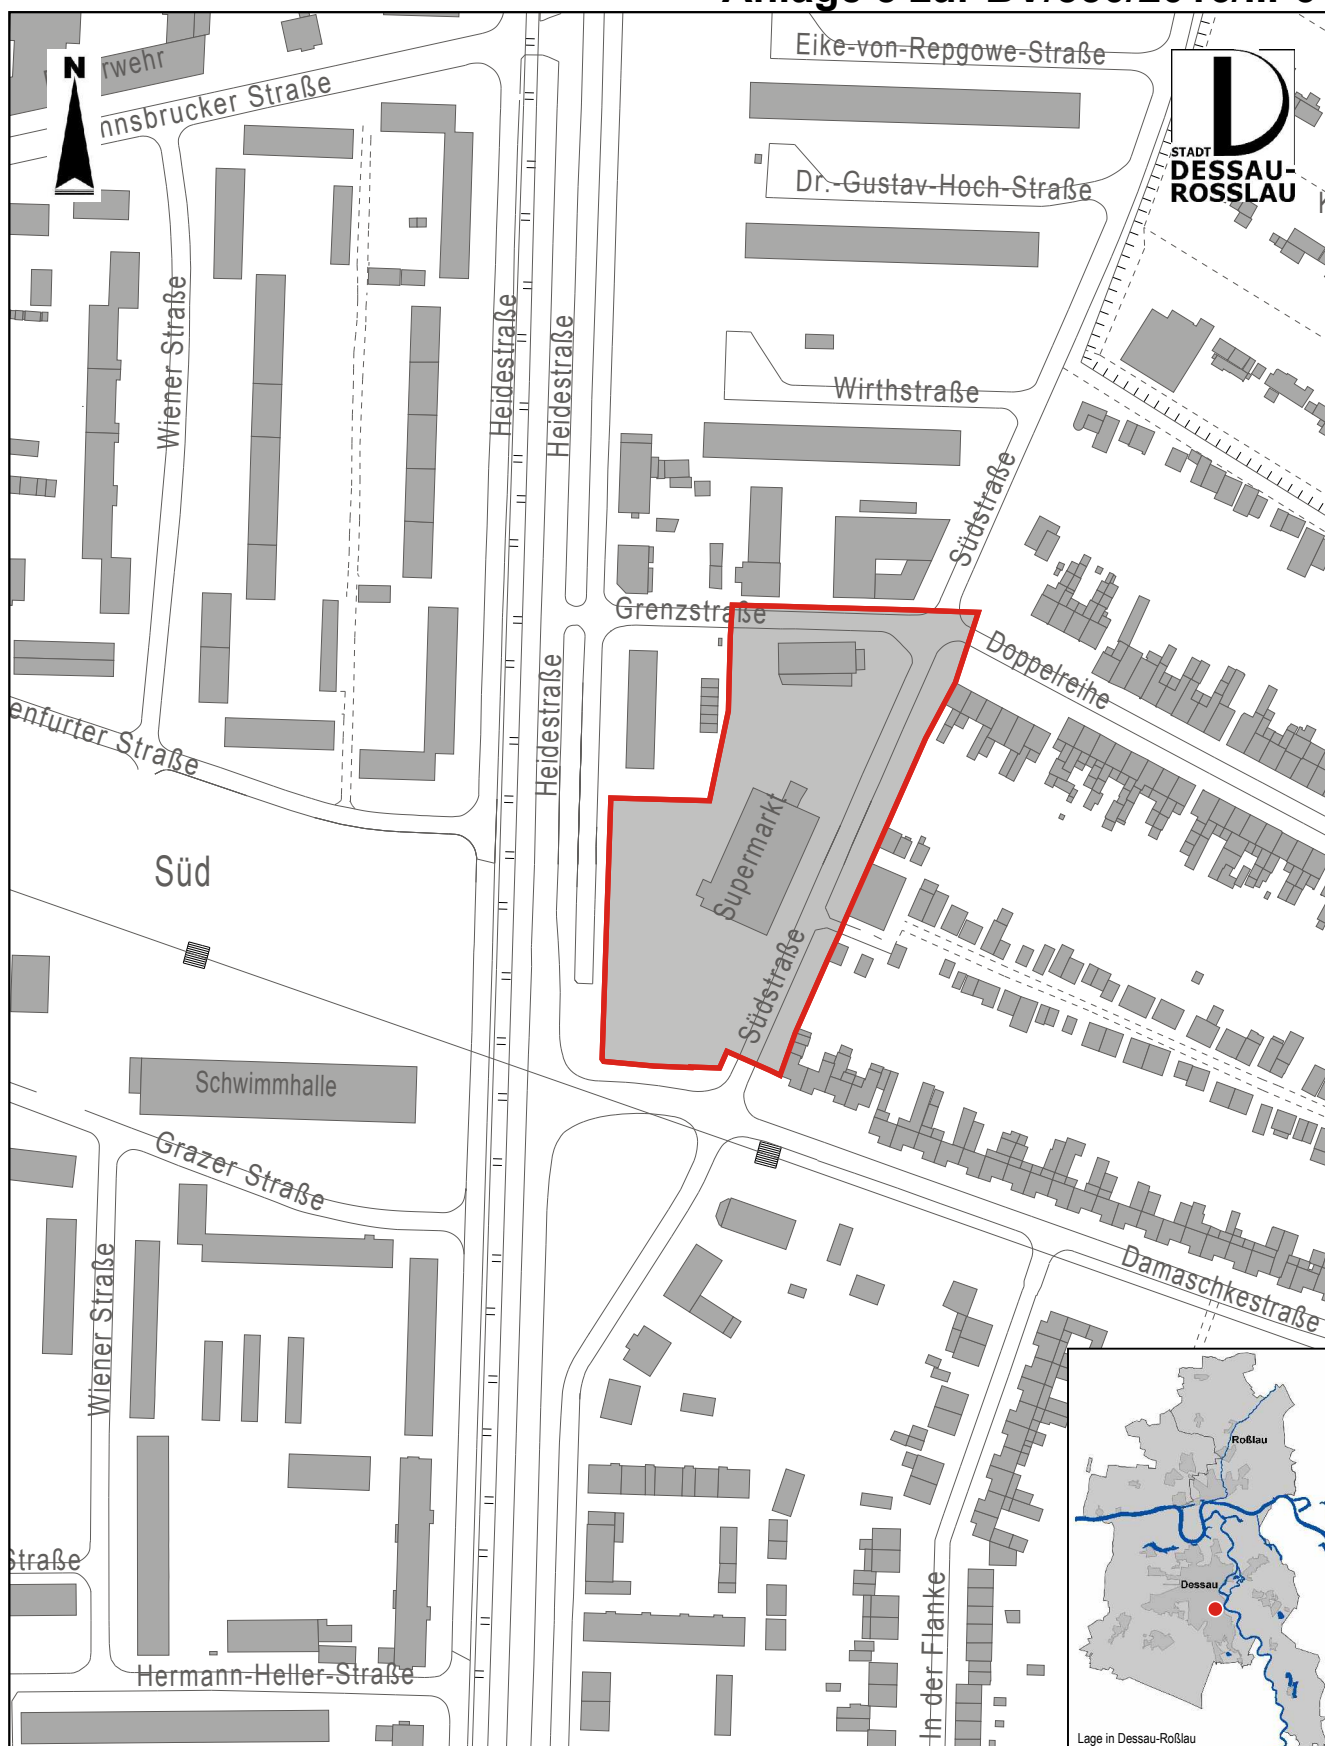

Legende



Grenze des räumlichen Geltungsbereiches des Bebauungsplanes Nr. 223



Dezernat für Stadtentwicklung und Umwelt
Amt für Stadtentwicklung, Denkmalpflege und Geodienste

Bebauungsplan Nr. 223

"Sondergebiet Handel an der Südstraße"

Grenze des räumlichen Geltungsbereiches

Topografische Stadtkarte
© Stadt Dessau-Roßlau, Geodienste
Lagestatus 150 [G/K 42/83 (3°)]; Höhenstatus 160 [NHN 76]

B223_001_aufTSK5.dwg

Plan-Nr.: B223/2016

Maßstab: ca. 1 : 2.500

Datum: 2016-09-08

Format: DIN A4

gez.: Kō

Entwurf: Hel