


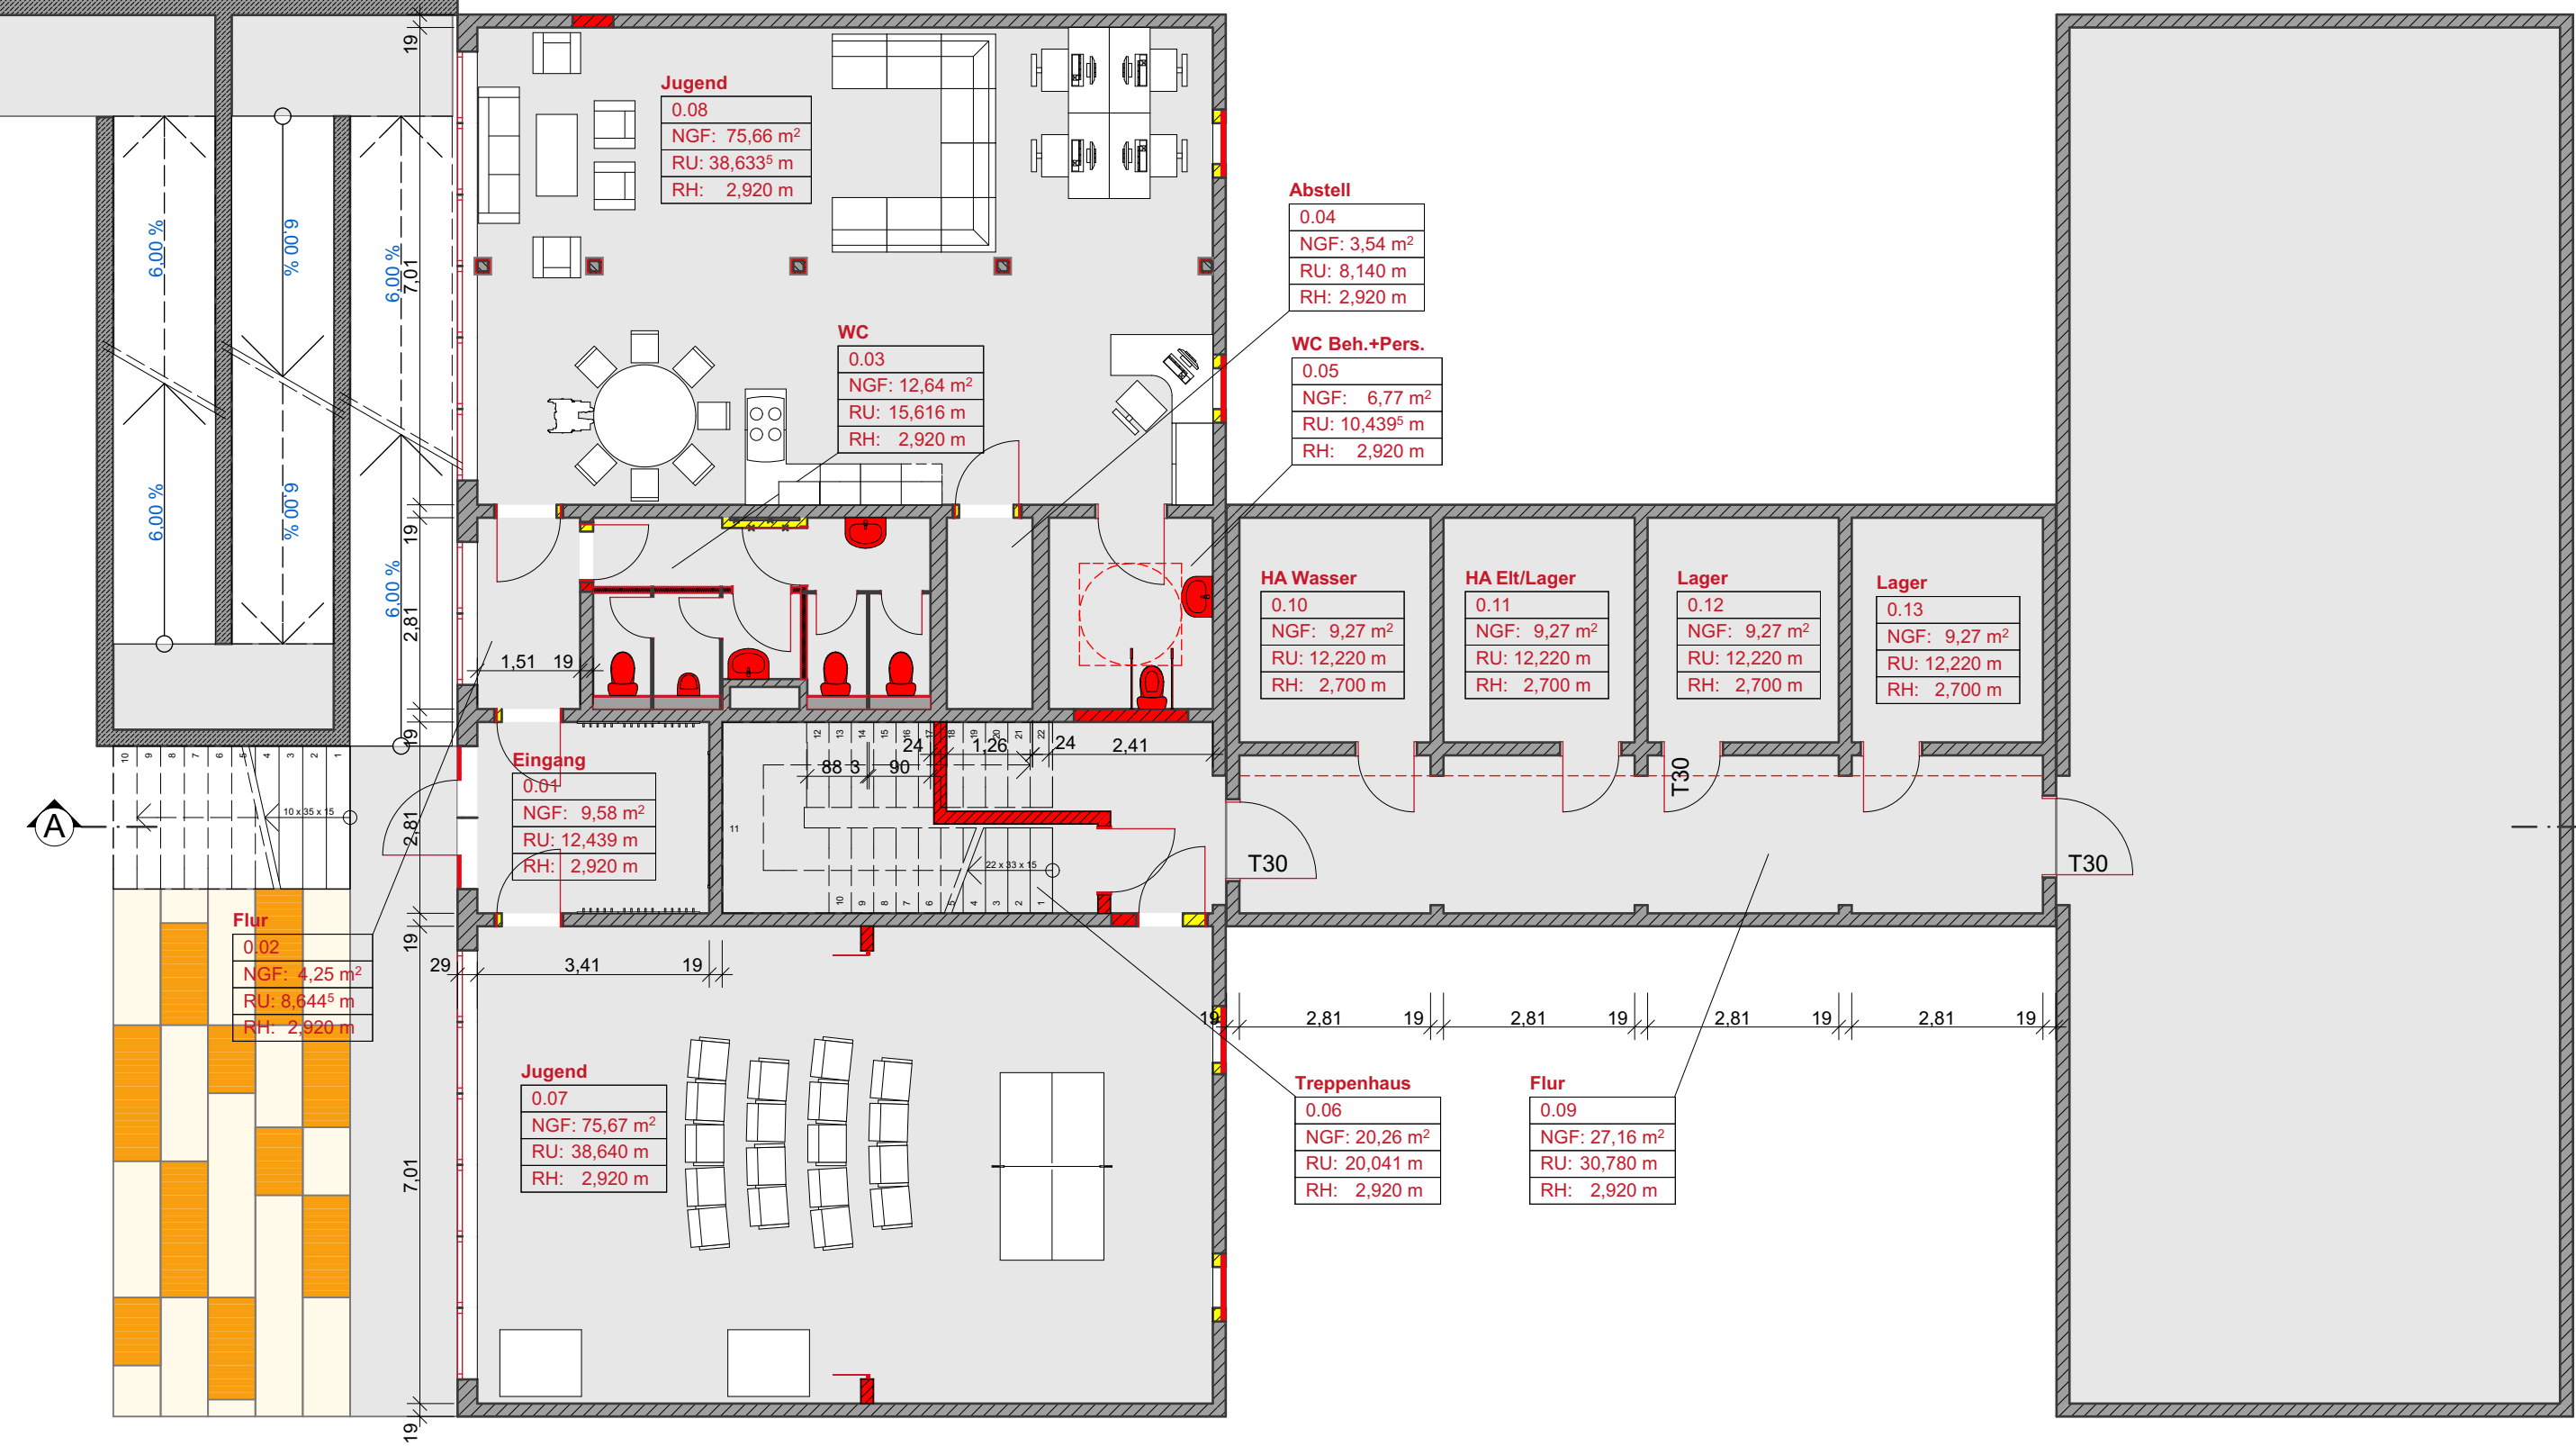

BAUVORHABEN:
2016-01 - JFZ Fliederweg 10
Fliederweg 10
06862 Dessau-Rosslau

AUFTRAGGEBER:
Eigenbetrieb DeKiTa
Dessau-Rosslauer Kindertagesstätten
Antoinettenstraße 37
06844 Dessau-Rosslau
Tel: 0340 204 2015
Fax: 0340 204 2915
E-Mail: eigenbetrieb-dekita@dessau-
rosslau.de



BA.02

Grundriss

-1. UG			
Maßstab	Blattgröße	Datum	Planersteller
1:100	420*297 A3		#CAD-Techniker Kompletter Name
Dateiname: Fliederweg 10.pln			
Pfad: C:\Users\jnhkahl\Documents\Fliederweg 10.pln			