


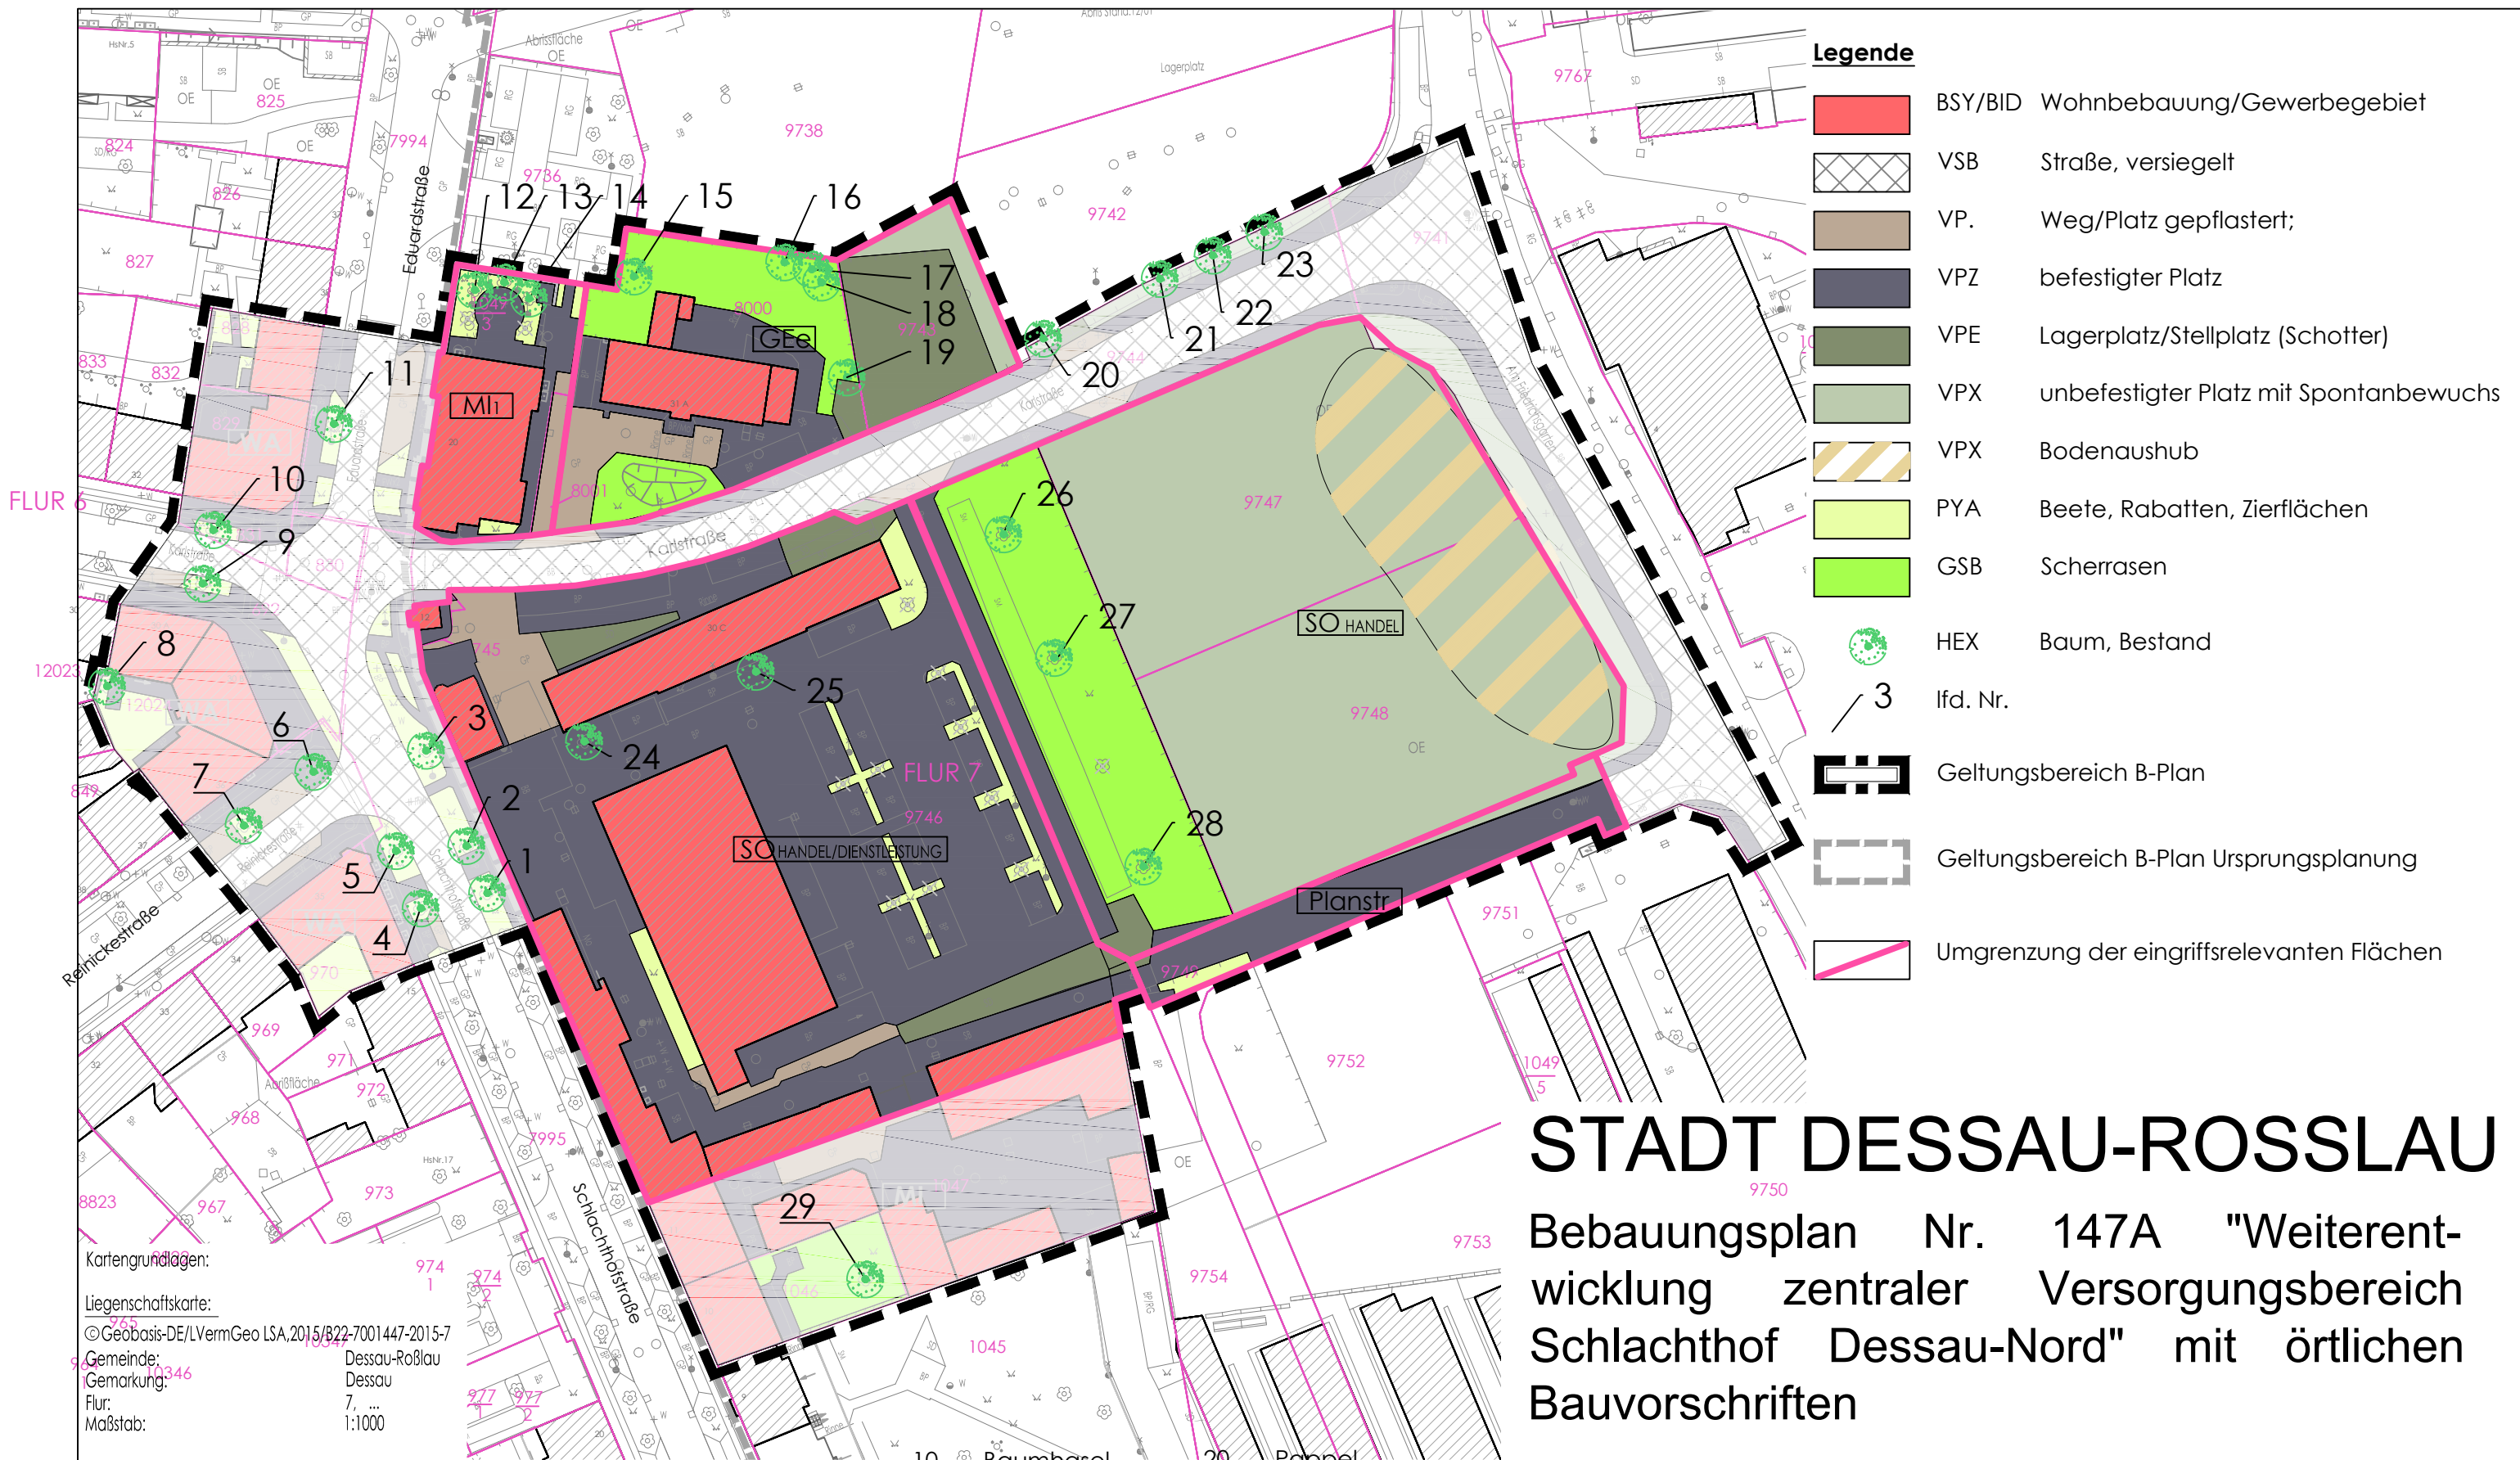

STADT DESSAU-ROSSLAU

Bebauungsplan Nr. 147A "Weiterentwicklung zentraler Versorgungsbereich Schlachthof Dessau-Nord" mit örtlichen Bauvorschriften

BIOTOP- UND NUTZUNGSTYPEN

Anlage 4.5 zur BV/502/2016/III-61

Datum 06.12.2016

Maßstab 1:1.000

