


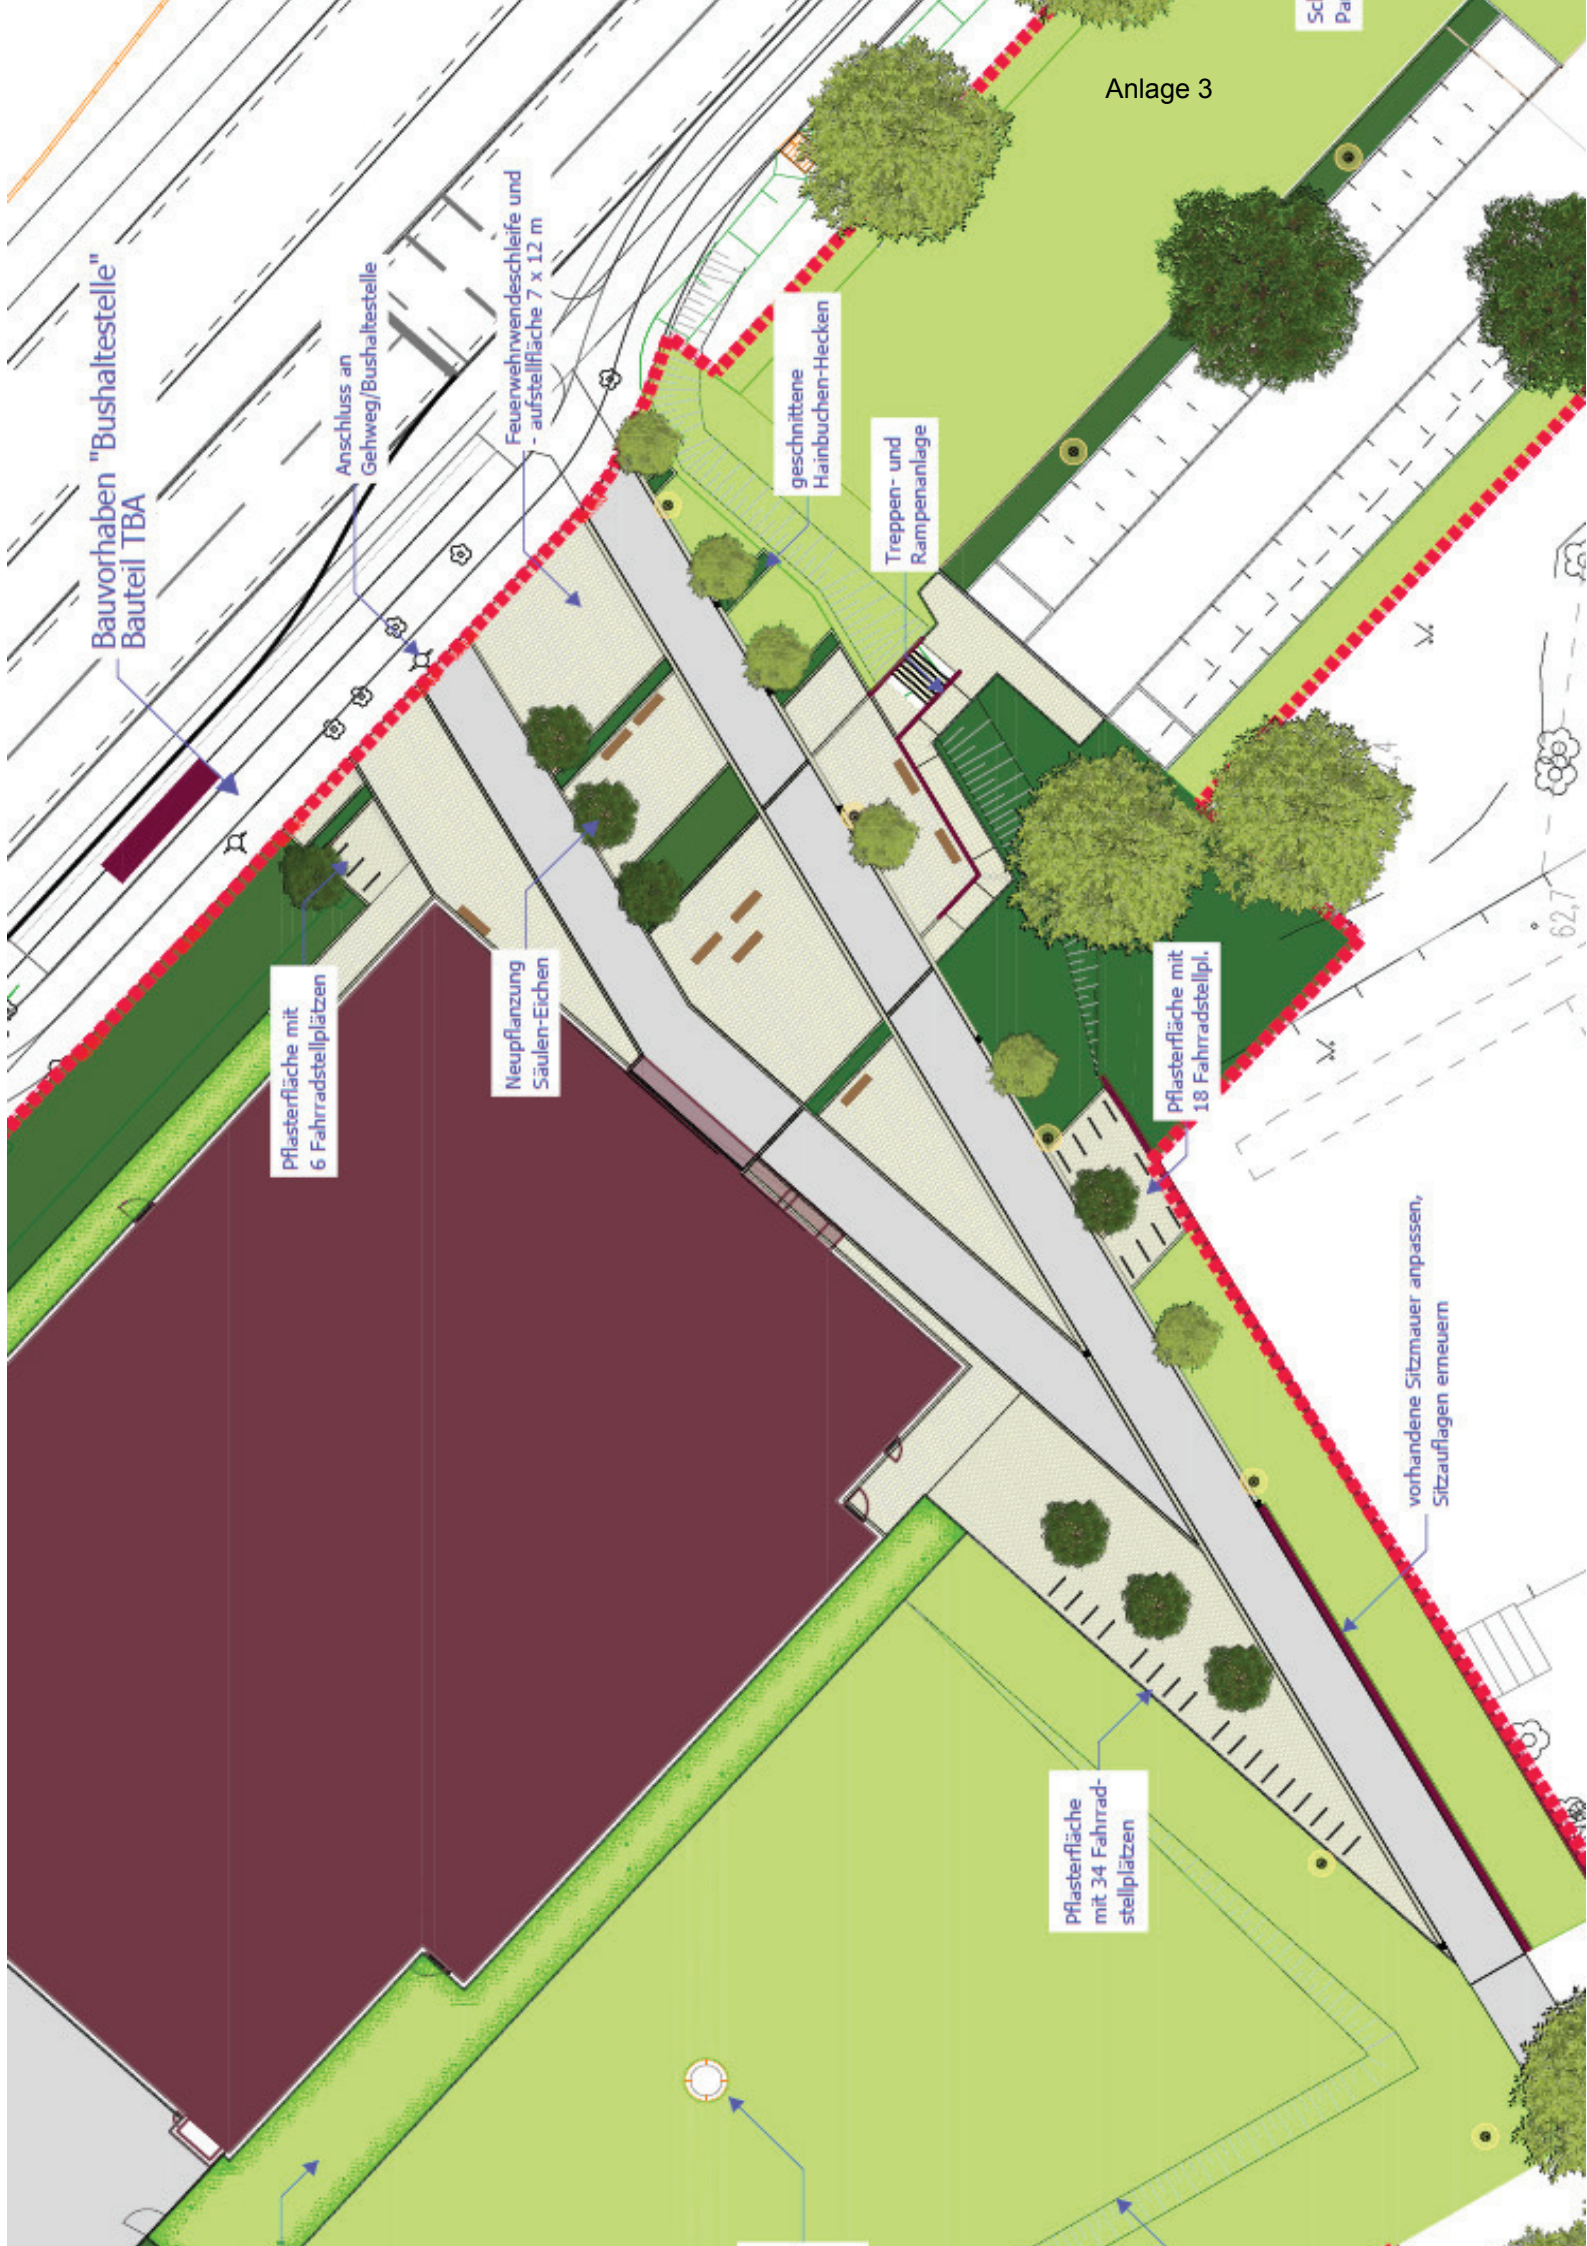

Anlage 3

Bauvorhaben "Bushaltestelle"
Bauteil TBA

Anschluss an
Gehweg/Bushaltestelle

Feuerwehrendeschleife und
- aufstellfläche 7 x 12 m

geschnittene
Hainbuchen-Hecken

Treppen- und
Rampenanlage

Pflasterfläche mit
6 Fahrradstellplätzen

Neupflanzung
Säulen-Eichen


Pflasterfläche mit
18 Fahrradstellpl.

vorhandene Sitzmauer anpassen,
Sitzauflagen erneuern


Pflasterfläche
mit 34 Fahrrad-
stellplätzen

ERSATZNEUBAU SCHWIMMHALLE


Ansicht Bank M 1:20

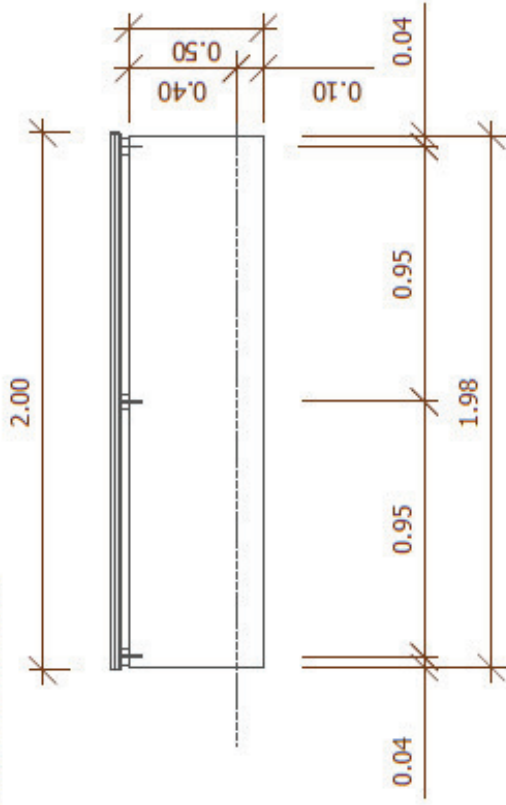


Schnitt Bank mit Lehne 1:10

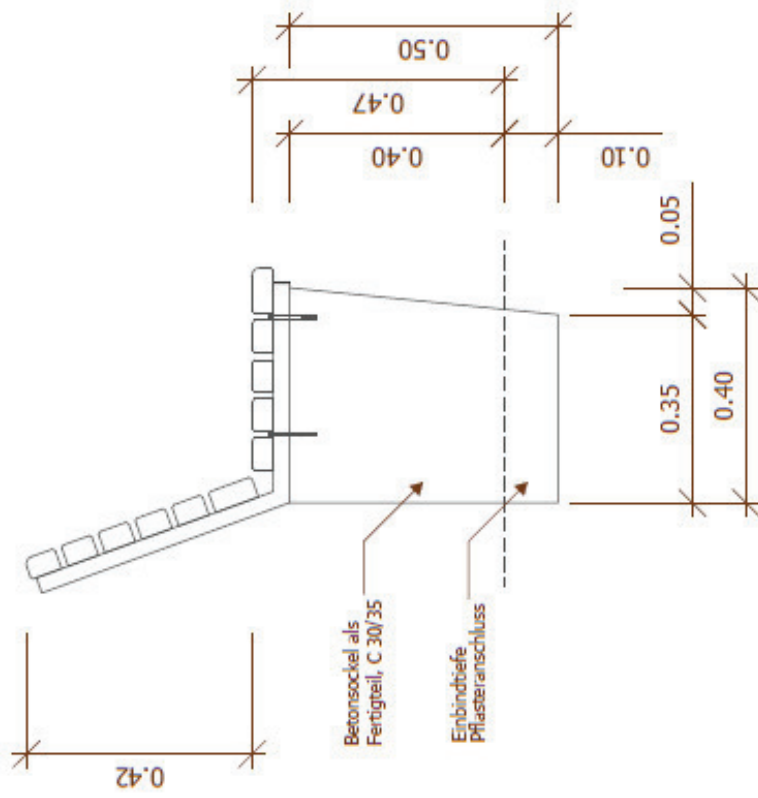

Holzauflagen M 1:5

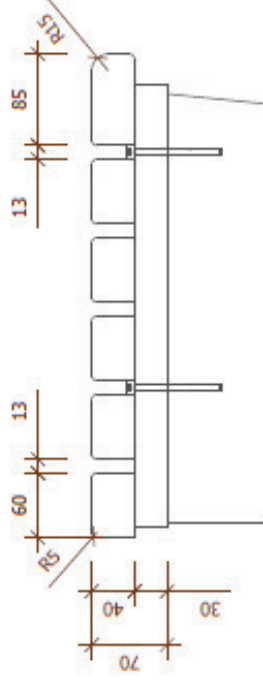

Holzauflagen mit Rückenlehne M 1:5

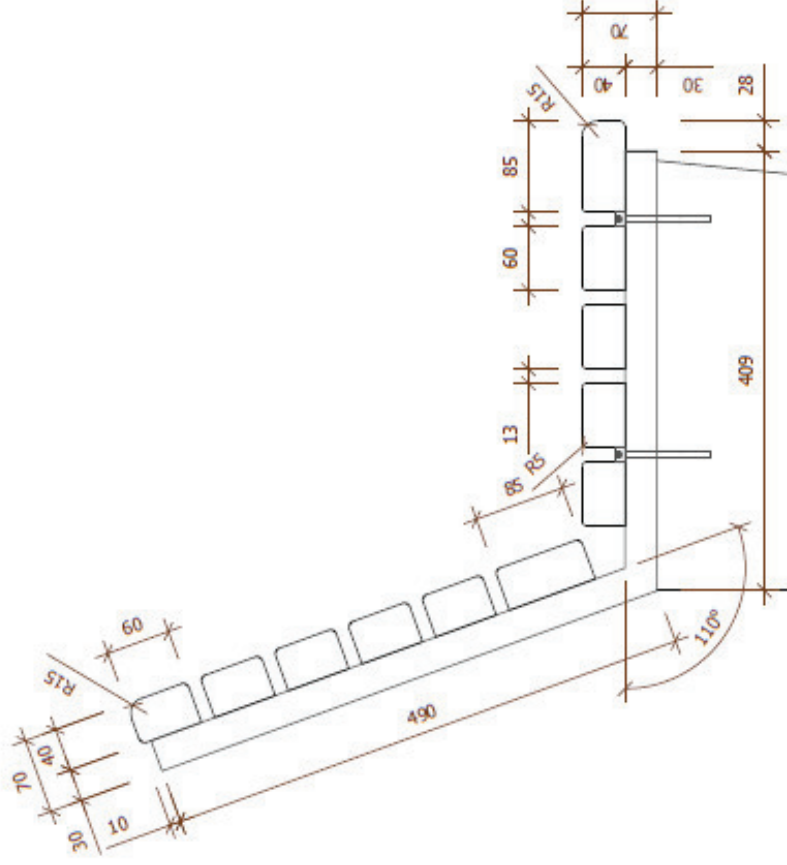

Die Befestigung der Sitz-
erfolgt mittels Edelstahl-
Spreizdübel.

Index	Datum	Änderungen Ergän-

Bauherr



Stadt Dessau
Amt für zentrale
Gustav-B
06862 D
Tel.: 0340-
Fax.: 0340-

Objektplanung



AUFTRAG
LAN
PROJEKT

Projekt

Ersatzneubau
Ludwigsh

OKNEB - +0.00 - 64.00 m ü. NN

Los 30.3 Außenanlagen -

Planinhalt 30.3.5.8 B

Projektor	: Dipl.-Ing. Uwe
Entwurfsverfasser	: Uwe Merz
Bearbeiter	: Eric Böger
Proj.Nummer	Gebäude -teil
221/15	00342
Bearbeitungsstatus:	Ausführungsskizze