


BV/101/2017/III-61

Anlage 3

 Umgrenzung von Flächen für Nebenanlagen, Stellplätze und Gemeinschaftsanlagen, hier: Stellplätze; zugeordnet Bauhaus Museum

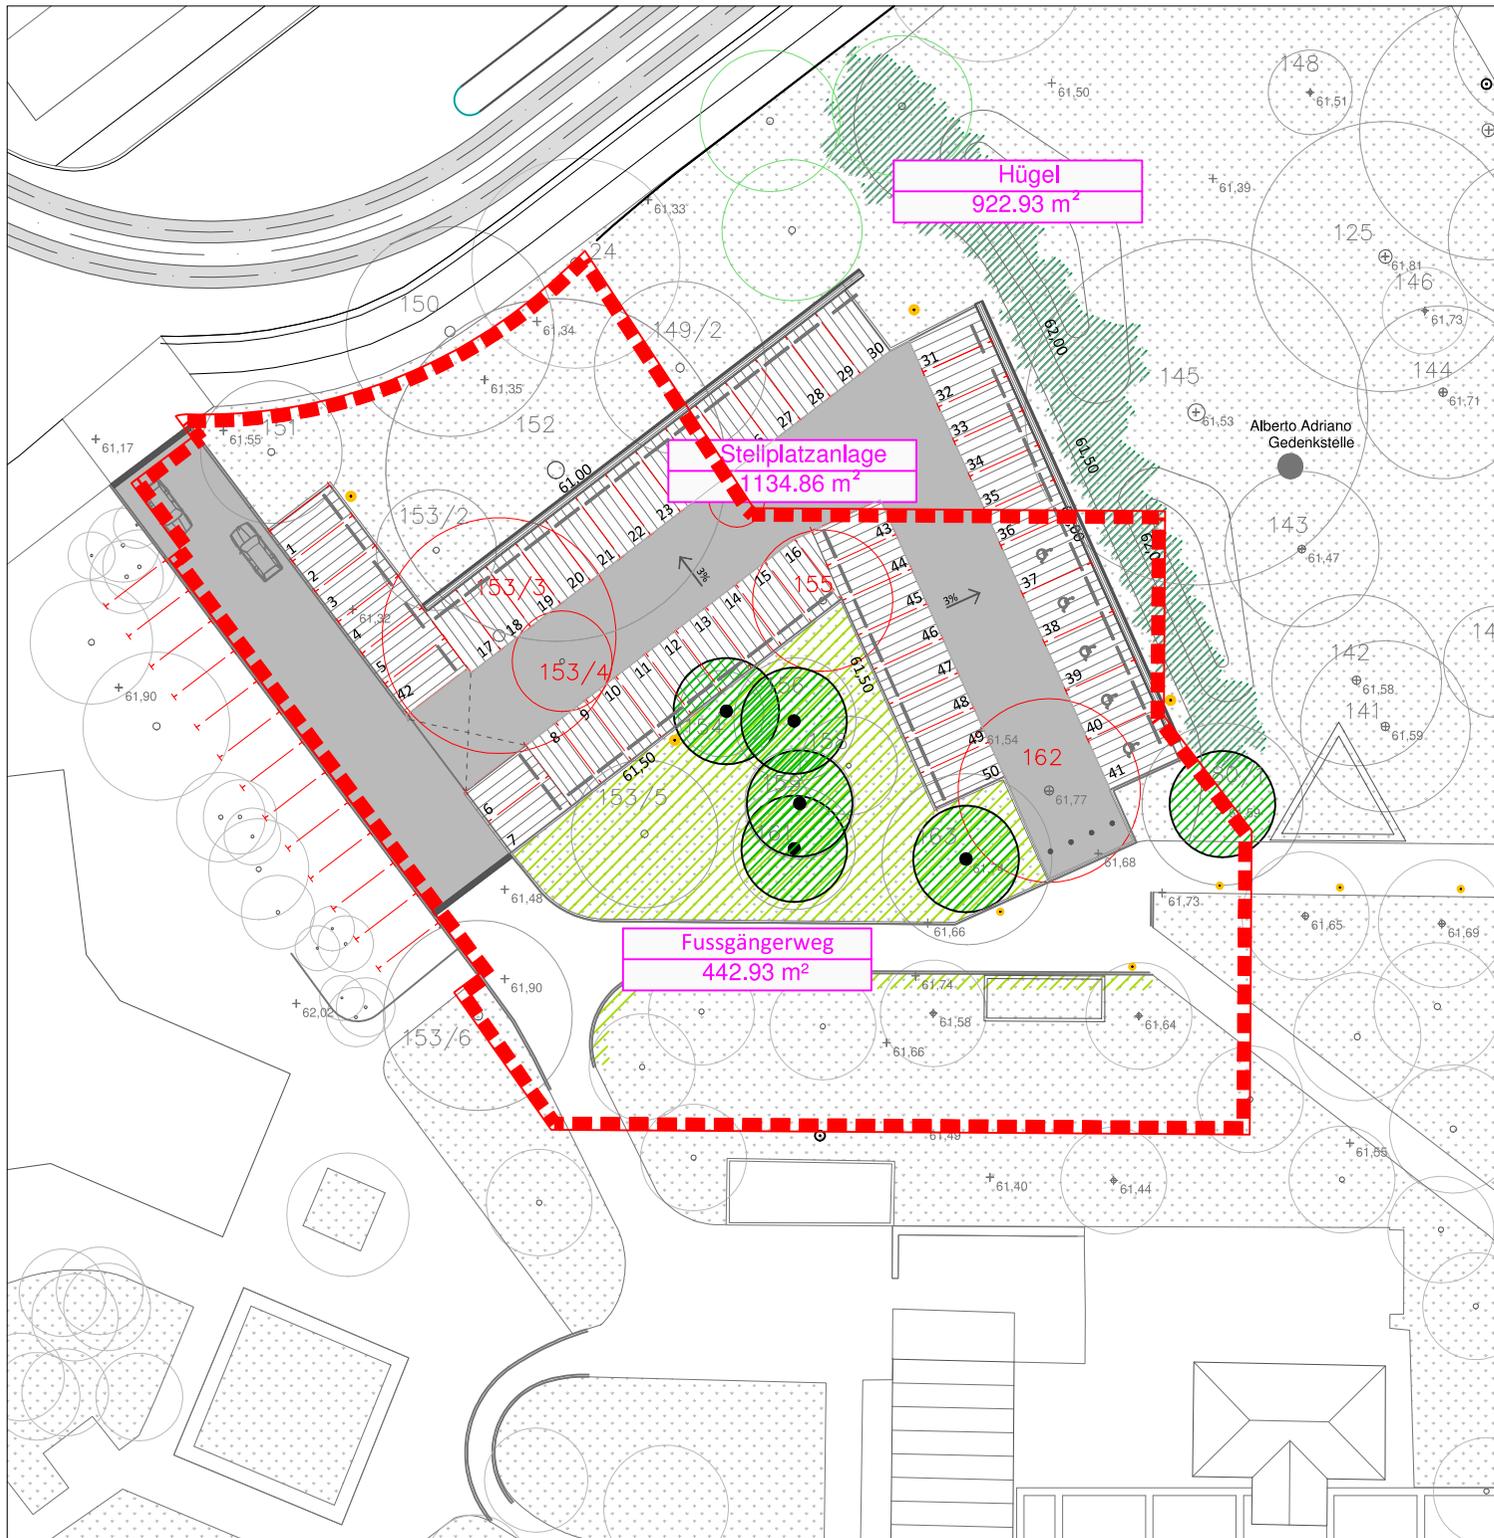

Stadt Dessau-Roßlau  
Amt für Stadtentwicklung,  
Denkmalpflege und Geodienste

**Parkplatz Ausstellungszentrum  
Bauhausmuseum**

Variante 2

Datum: 27.03.2017

Maßstab: 1:500