
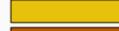
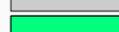
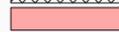


Legende

-  Gehweg / Wartebereiche Fußgänger, Platten 30x30 anthrazit
-  Gehweg Betonpflaster, grau
-  Erneuerung Oberflächenbefestigung Natursteinpflaster
-  Abstellplätze Bus, Natursteingroßpflaster
-  Fahrbahn Beton
-  Grünfläche
-  Bushaltestellen
-  Radweg, Platten 30x30 grau
-  Überdachung / Wartehalle
-  geplante Gleisachse Dessau-Wörlitzer Eisenbahn
-  Baumfällung
-  Baum Erhalt
-  Baum neu
-  Beleuchtung
-  Fahrradanhänger
- Blindenleitsystem**
-  Abzweigfeld
-  Auffindestreifen
-  Richtungsfeld
-  Einstiegsfeld
-  Leitstreifen

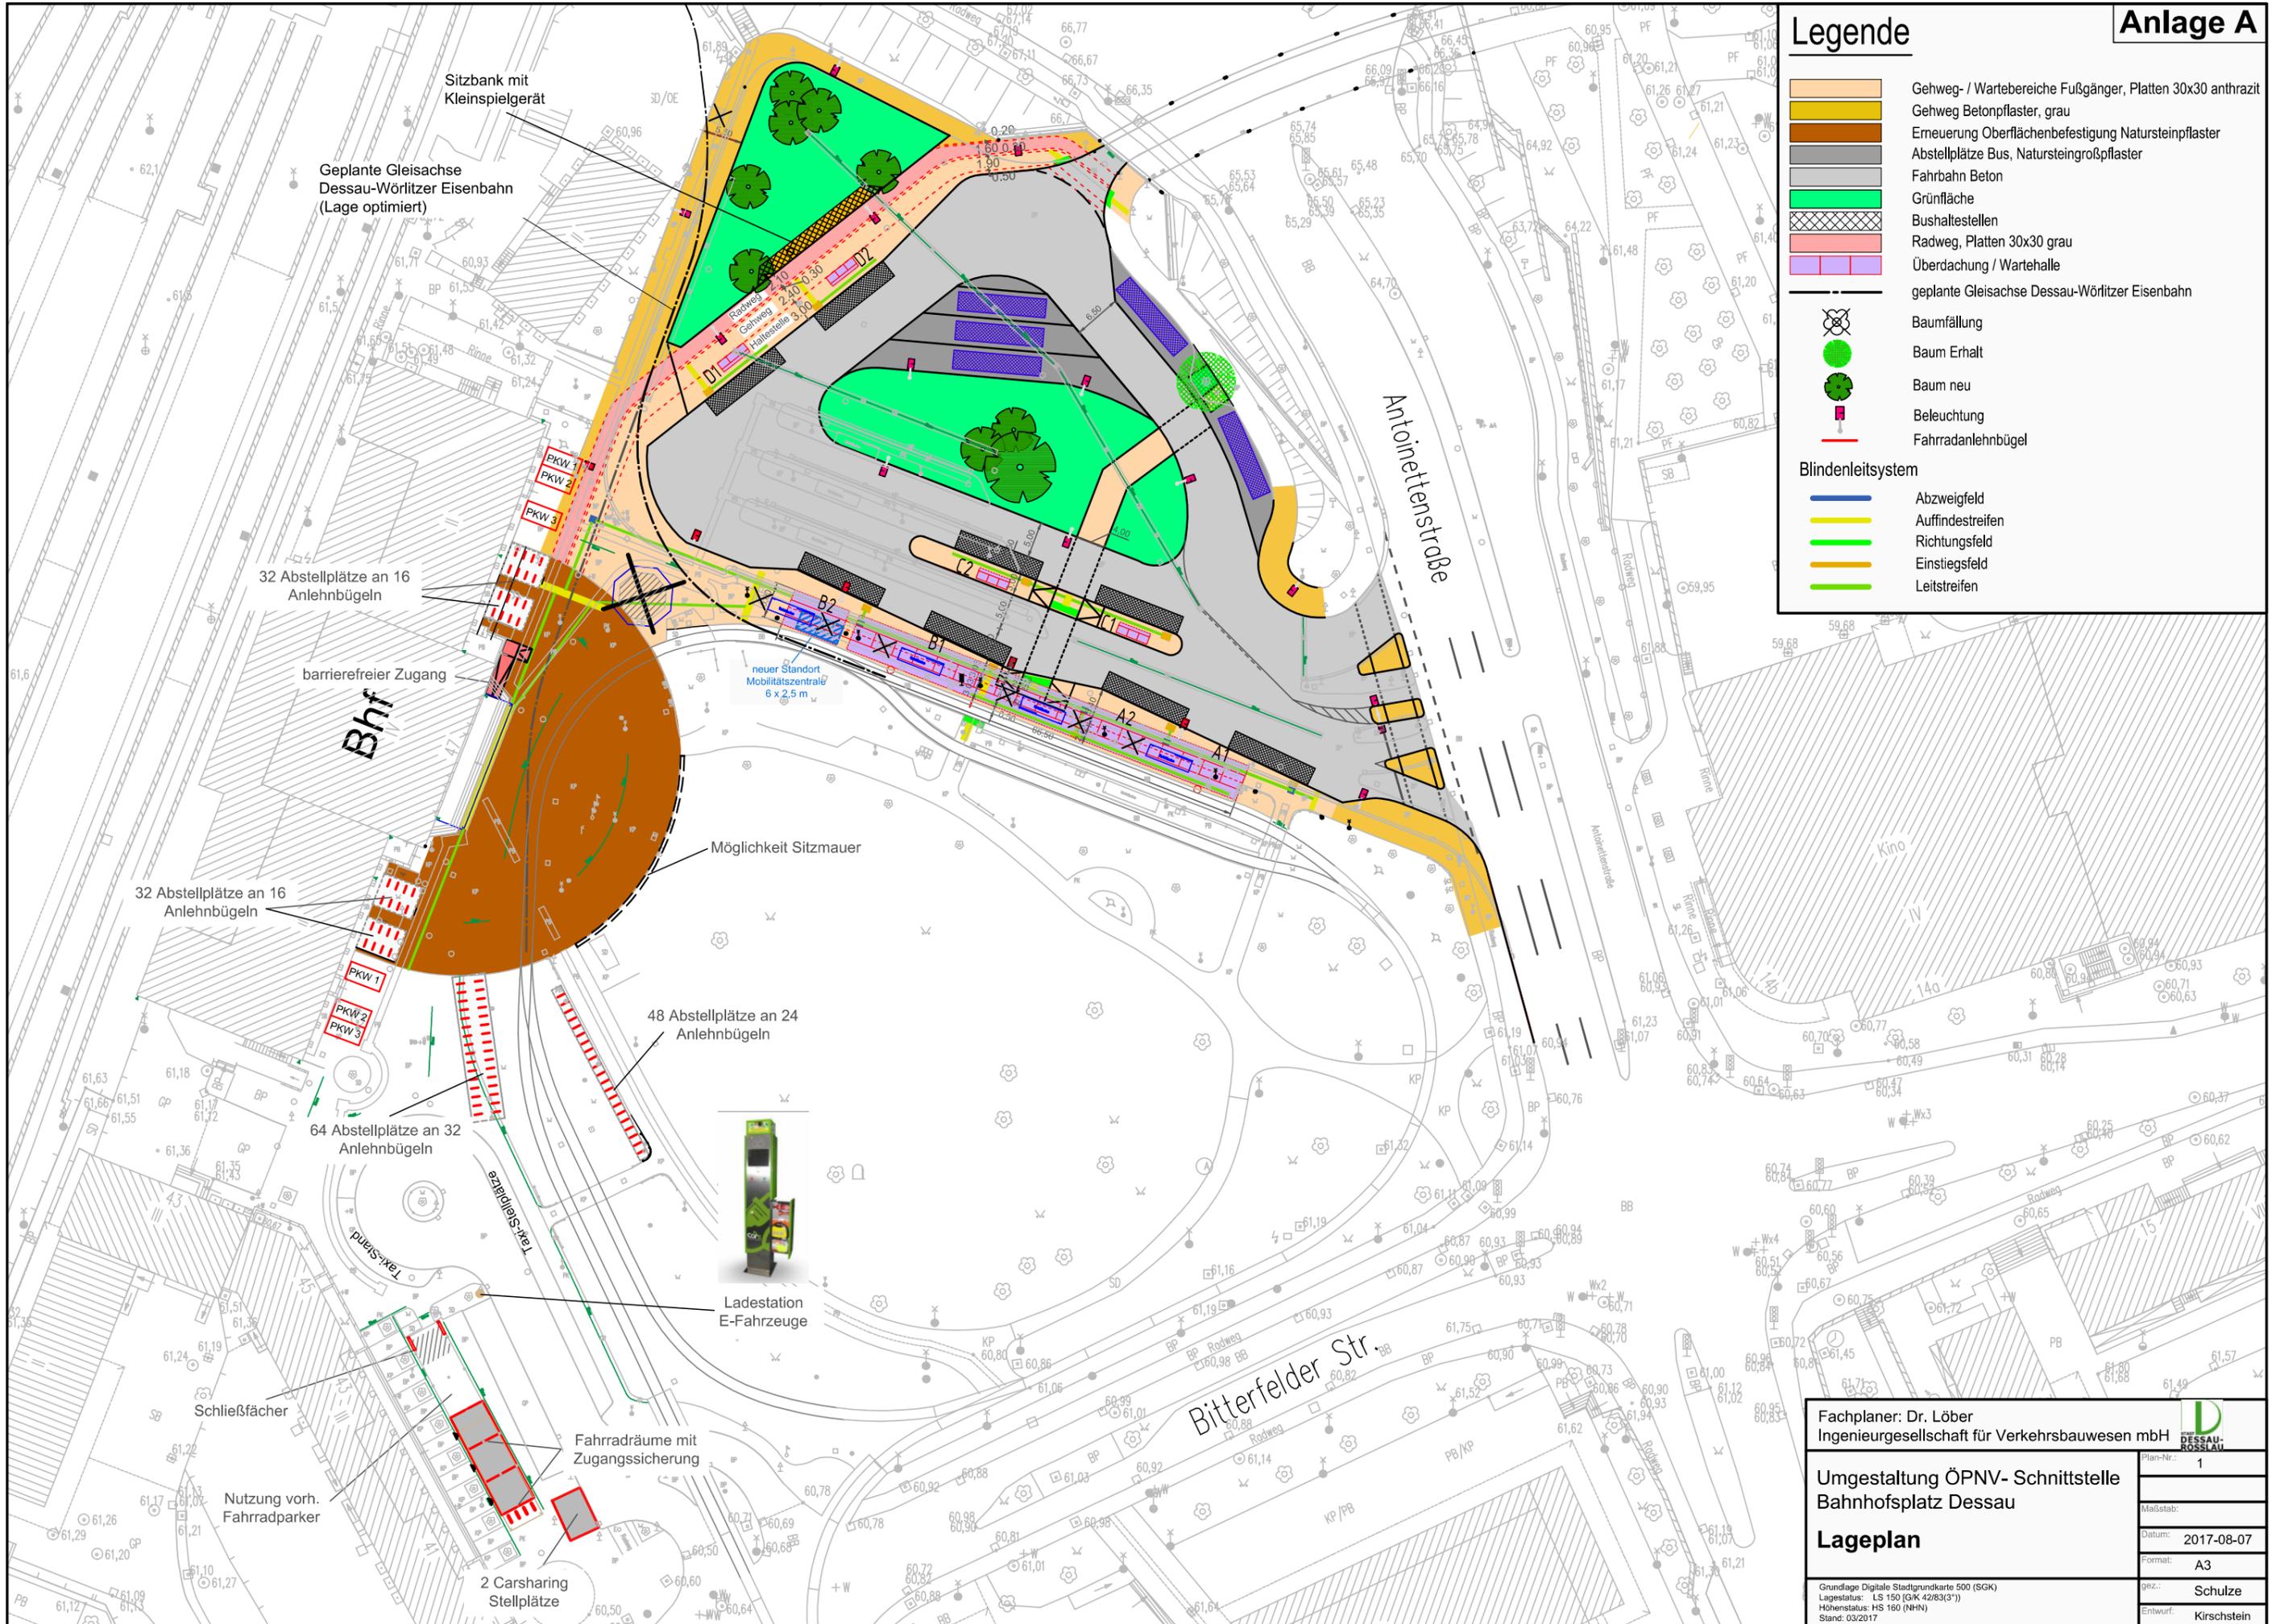

Bhf

Anleitendenstraße

Bitterfelder Str.

Kino

Geplante Gleisachse
Dessau-Wörlitzer Eisenbahn
(Lage optimiert)

Sitzbank mit
Kleinspielgerät

32 Abstellplätze an 16
Anlehnbügel

barrierefreier Zugang

neuer Standort
Mobilitätszentrale
6 x 2,5 m

Möglichkeit Sitzmauer

32 Abstellplätze an 16
Anlehnbügel

48 Abstellplätze an 24
Anlehnbügel

64 Abstellplätze an 32
Anlehnbügel

Ladestation
E-Fahrzeuge

Schließfächer

Fahrräderäume mit
Zugangssicherung

Nutzung vorh.
Fahradparker

2 Carsharing
Stellplätze

Fachplaner: Dr. Löber Ingenieurgesellschaft für Verkehrsbauwesen mbH		
Umgestaltung ÖPNV- Schnittstelle Bahnhofplatz Dessau		
Lageplan		Plan-Nr.: 1
Grundlage Digitale Stadtgrundkarte 500 (SGK) Lagestatus: LS 150 (G/K 42/83(3')) Höhenstatus: HS 160 (NHN) Stand: 03/2017		Datum: 2017-08-07 Format: A3 gez.: Schulze Entwurf: Kirschstein