


Synopse zum Geltungsbereich des Bebauungsplanes Nr. 224 Wohngebiet an der Wilhelm-Busch-Straße

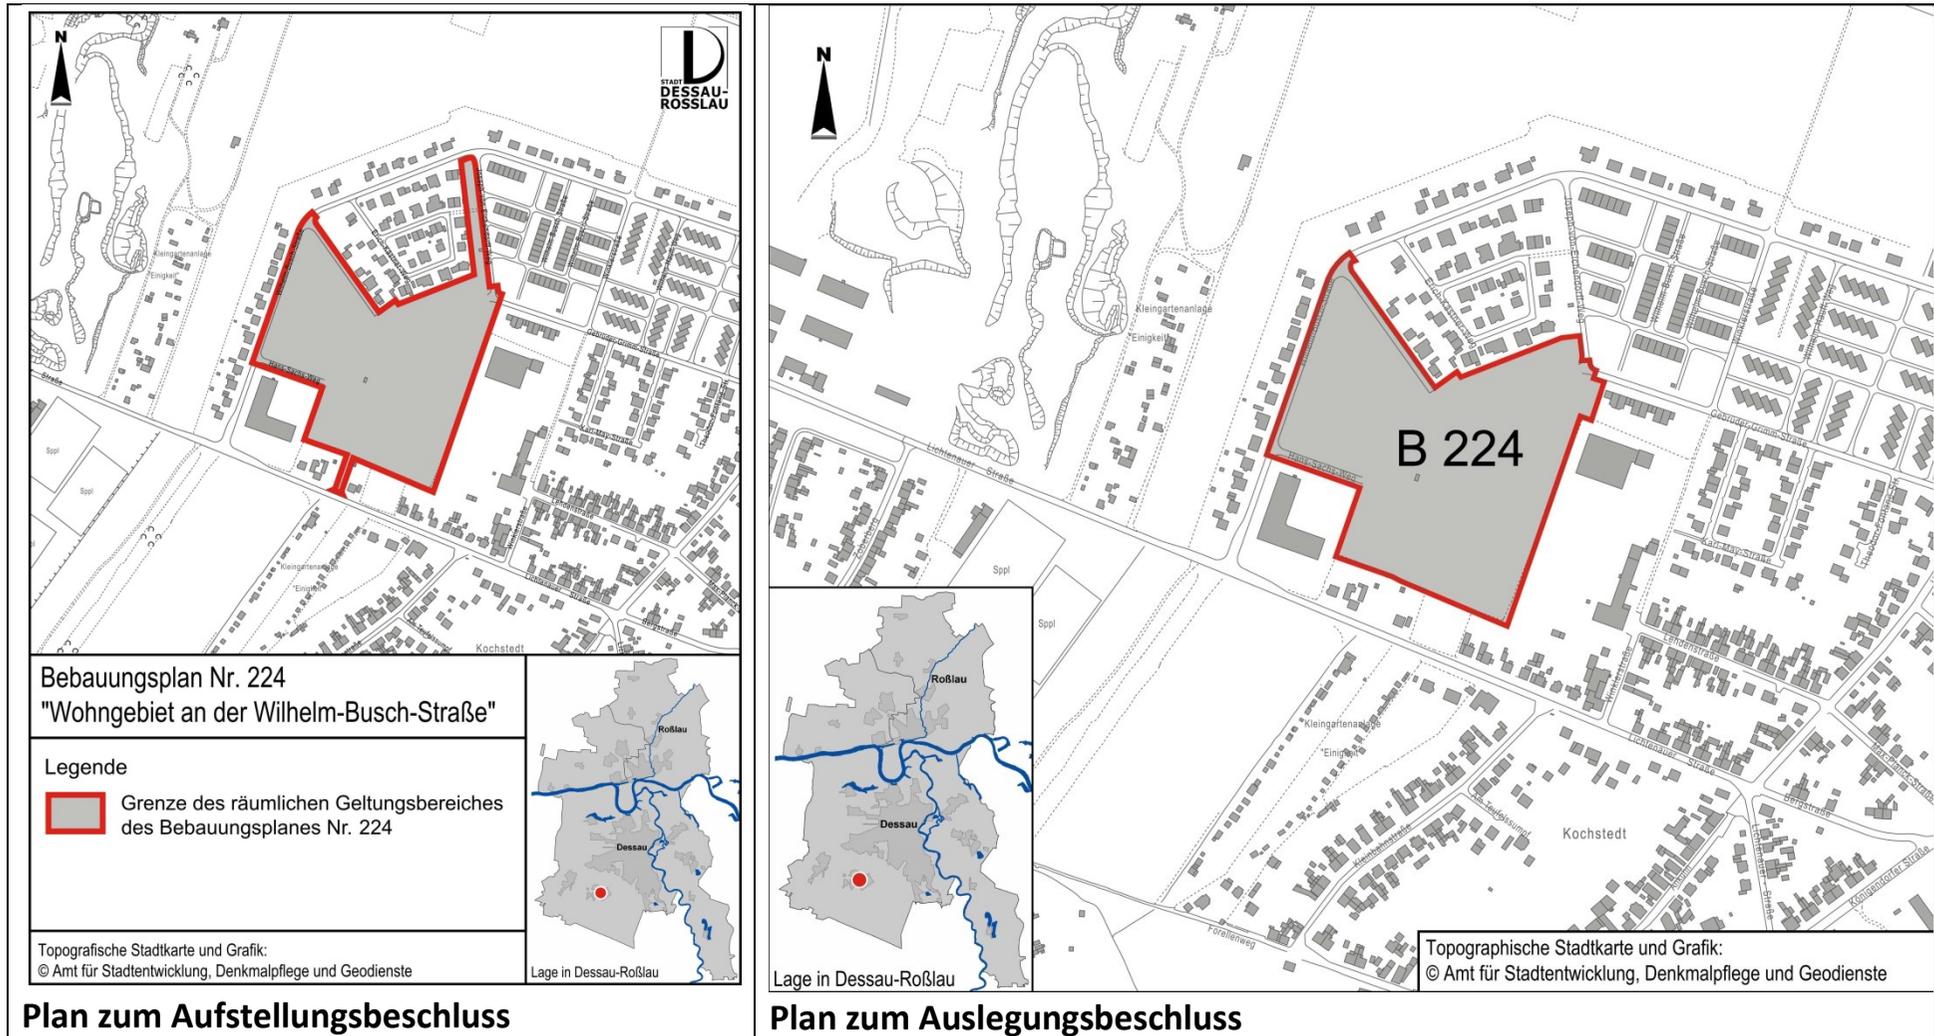

Anlage 3 zur BV Billigungs- und Auslegungsbeschluss

Anlage 3 zur BV/350/2017/III-61