


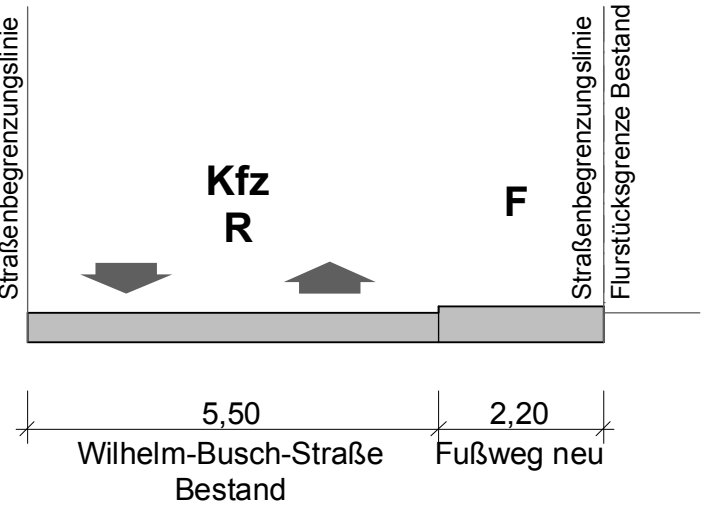
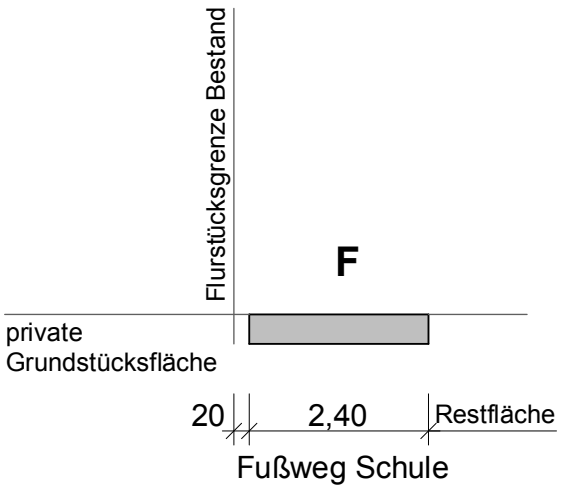
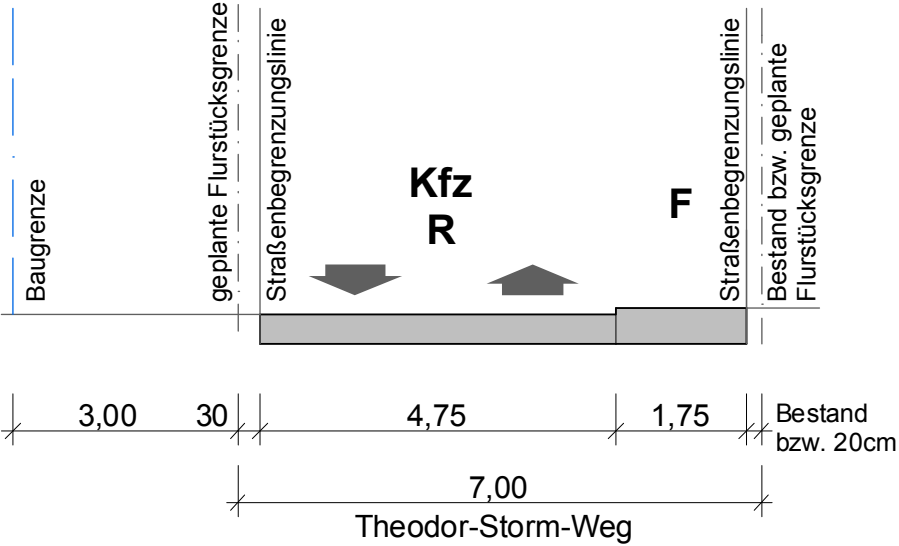


STRASSEN- UND WEGEPROFILE ZUM BEBAUUNGSPLAN 224 "Wohngebiet an der Wilhelm-Busch-Straße"
M 1:100

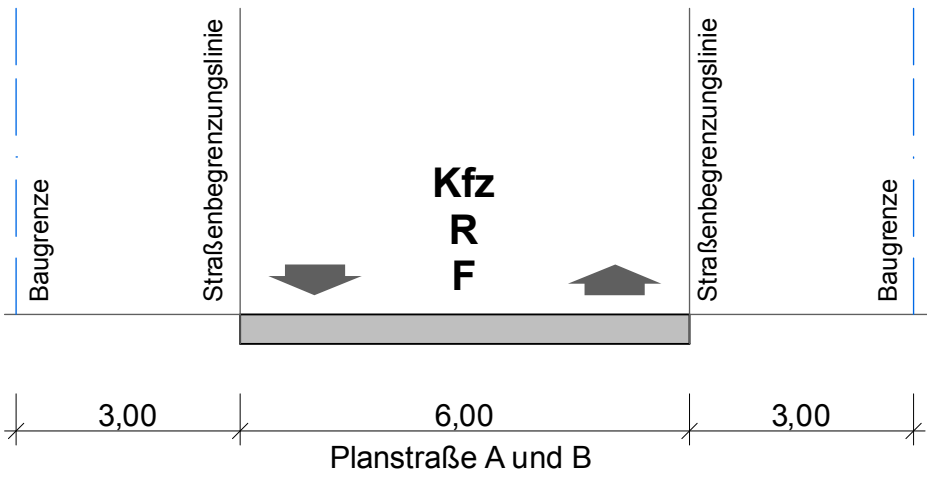

- LEGENDE STRASSEN- /WEGEPROFILE**
- F Fußweg
 - R Radweg
 - Kfz Fahrbahn
 - P Park- / Stellplatz
 - G Straßenbegleitgrün

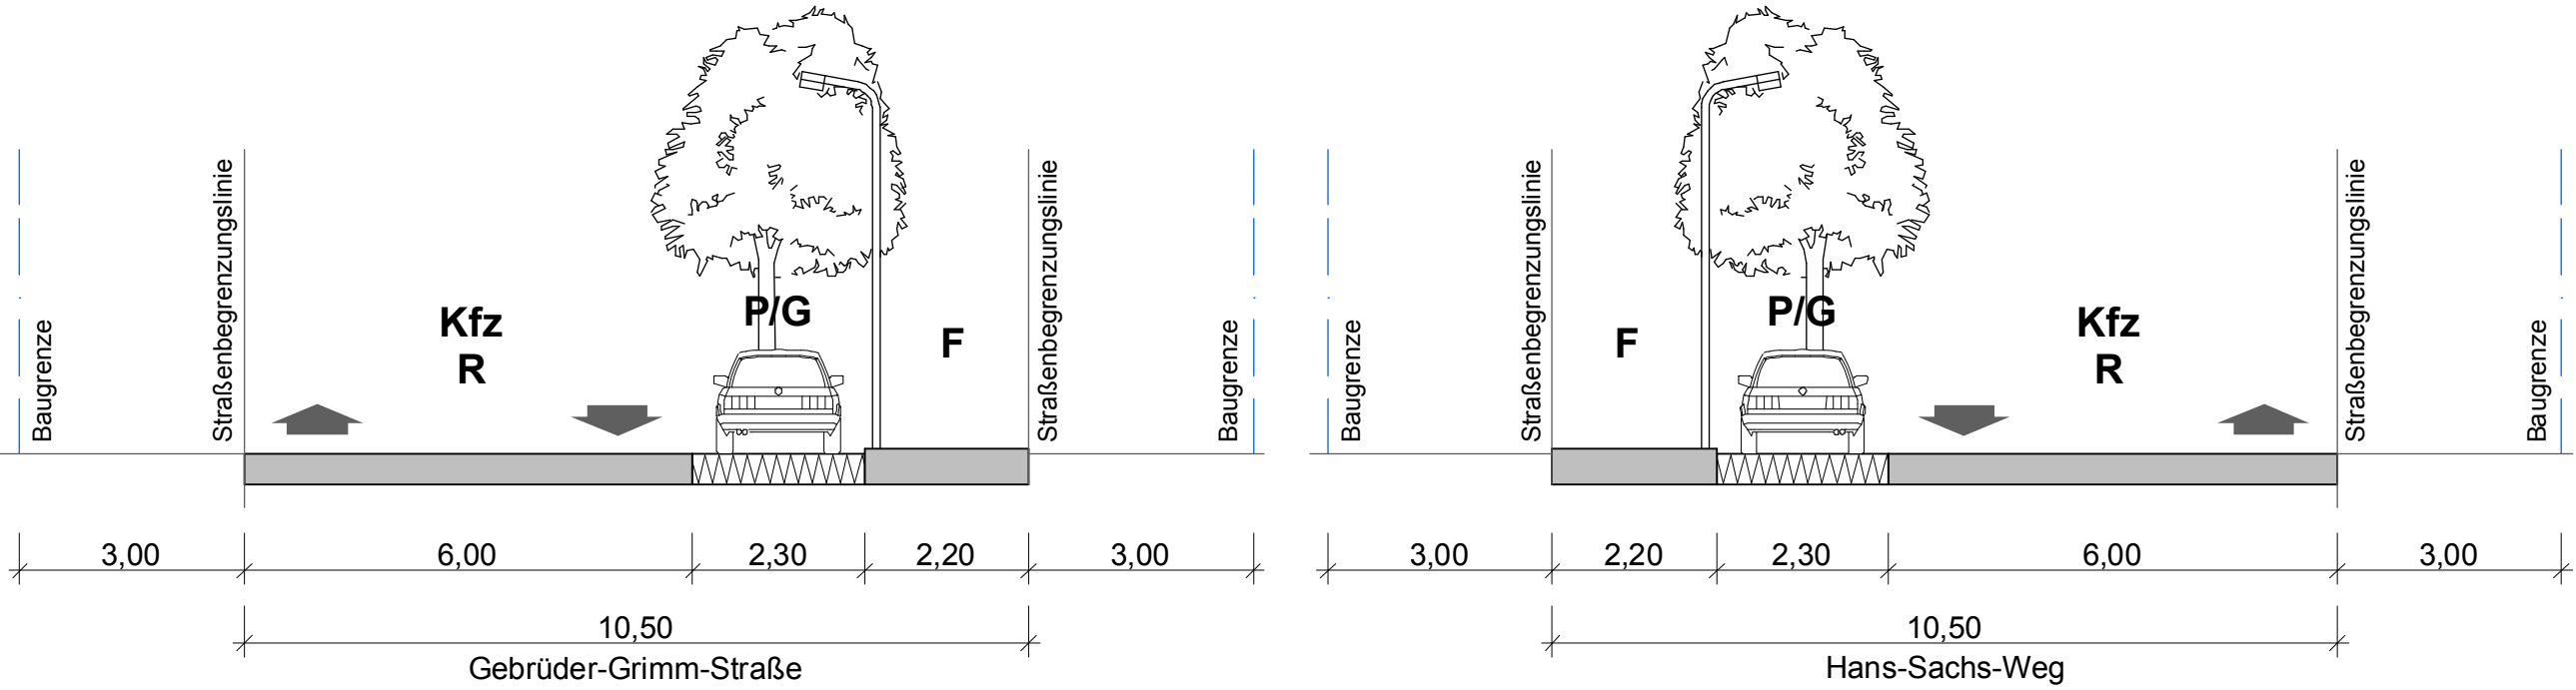


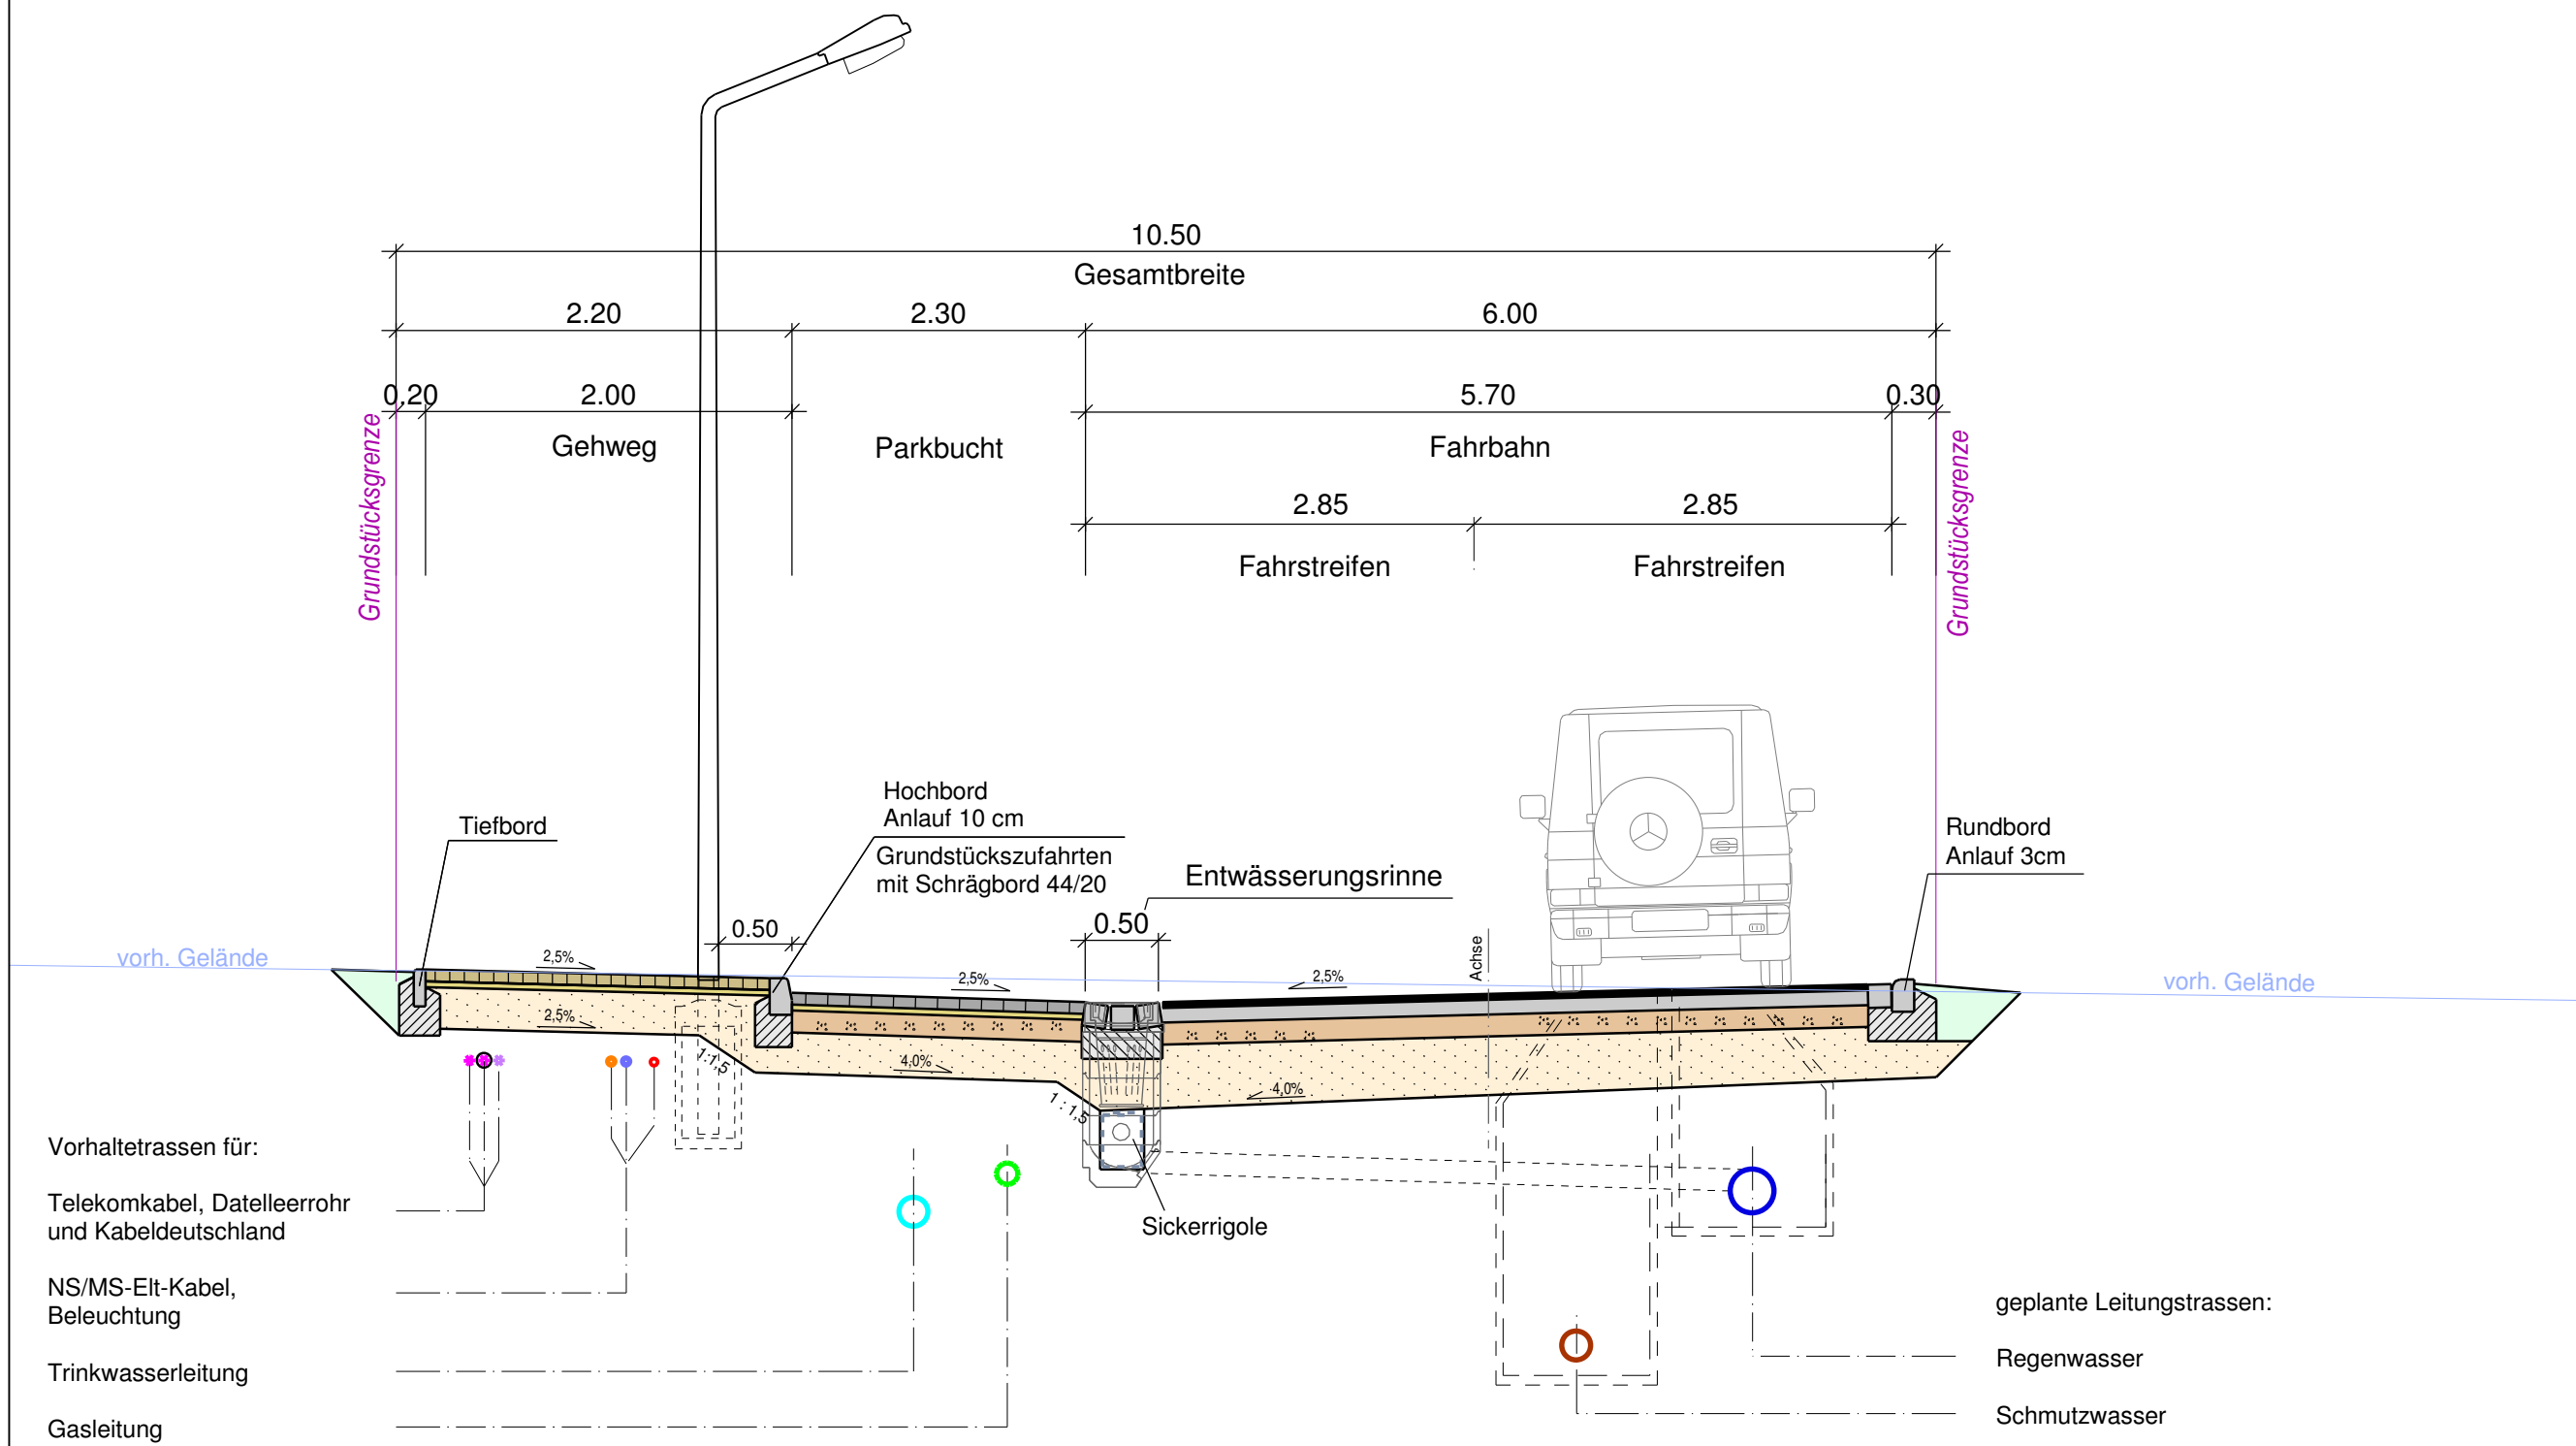

Vermessungsbüro
Dipl.-Ing. Jens Tetzlaff
OT Kleinkühnau, Susiger Straße 6
06846 Dessau - Roßlau
Tel.: 0340 / 6512-0 Fax: 0340 / 6512-299
post@vermessung-tetzlaff.de
www.vermessung-tetzlaff.de

Lagebezug:	GK
Lagestatus:	150
Höhenbezug:	NHN
Höhenstatus:	160

Ingenieurbüro BERTZ GbR
Verkehr - Infrastruktur - Wasser
Susiger Straße 6 - 06846 Dessau-Roßlau
Kontakt: 0340 / 66 12 66 0 - ibb@ib-bertz.de

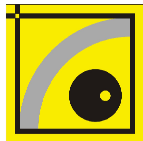

bearbeitet	20.06.2017	G. Anton
gezeichnet	20.06.2017	K. Mellies
geprüft	20.06.2017	U. Bertz

KONCEPT GmbH
Projektentwicklung - Gesamtplanung - Projektmanagement

Projekt-Nr.:

Nr.	Art der Änderung	Datum	Zeichen

ENTWURFSPLANUNG

Bauherr	KONCEPT GmbH Sophienstr. 10 08451 Crimmitschau	Unterlage / Blatt-Nr.: 14 / 1 Regelquerschnitt Haupterschließungsstraße
PROJIS-Nr.:	Maßstab: 1 : 50	

Erschließung Wohngebiet
Hirtenhausiedlung Dessau-Kochstedt
B-Plan 224

aufgestellt:	


Aufbau Verkehrsflächen (Haupterschließungsstraße)
gemäß RStO 12 - Bk 1,0
4 cm Asphaltdeckschicht
10 cm Asphalttragschicht
15 cm Schottertragschicht
36 cm Frostschuttschicht
65 cm Gesamtdicke Planum*

Aufbau Parkflächen
gemäß RStO 12 - Bk 0,3
8 cm Betonsteinpflaster
4 cm Pflasterbettung
15 cm Schottertragschicht
28 cm Frostschuttschicht
55 cm Gesamtdicke Planum*

Aufbau Grundstückszufahrten
8 cm Betonsteinpflaster
4 cm Pflasterbettung
38 cm Frostschuttschicht
50 cm Gesamtdicke Planum*

Aufbau Gehwege
8 cm Betonsteinpflaster
4 cm Pflasterbettung
28 cm Frostschuttschicht
40 cm Gesamtdicke Planum*

* auf dem Planum sind 45 MPa zwingend nachzuweisen

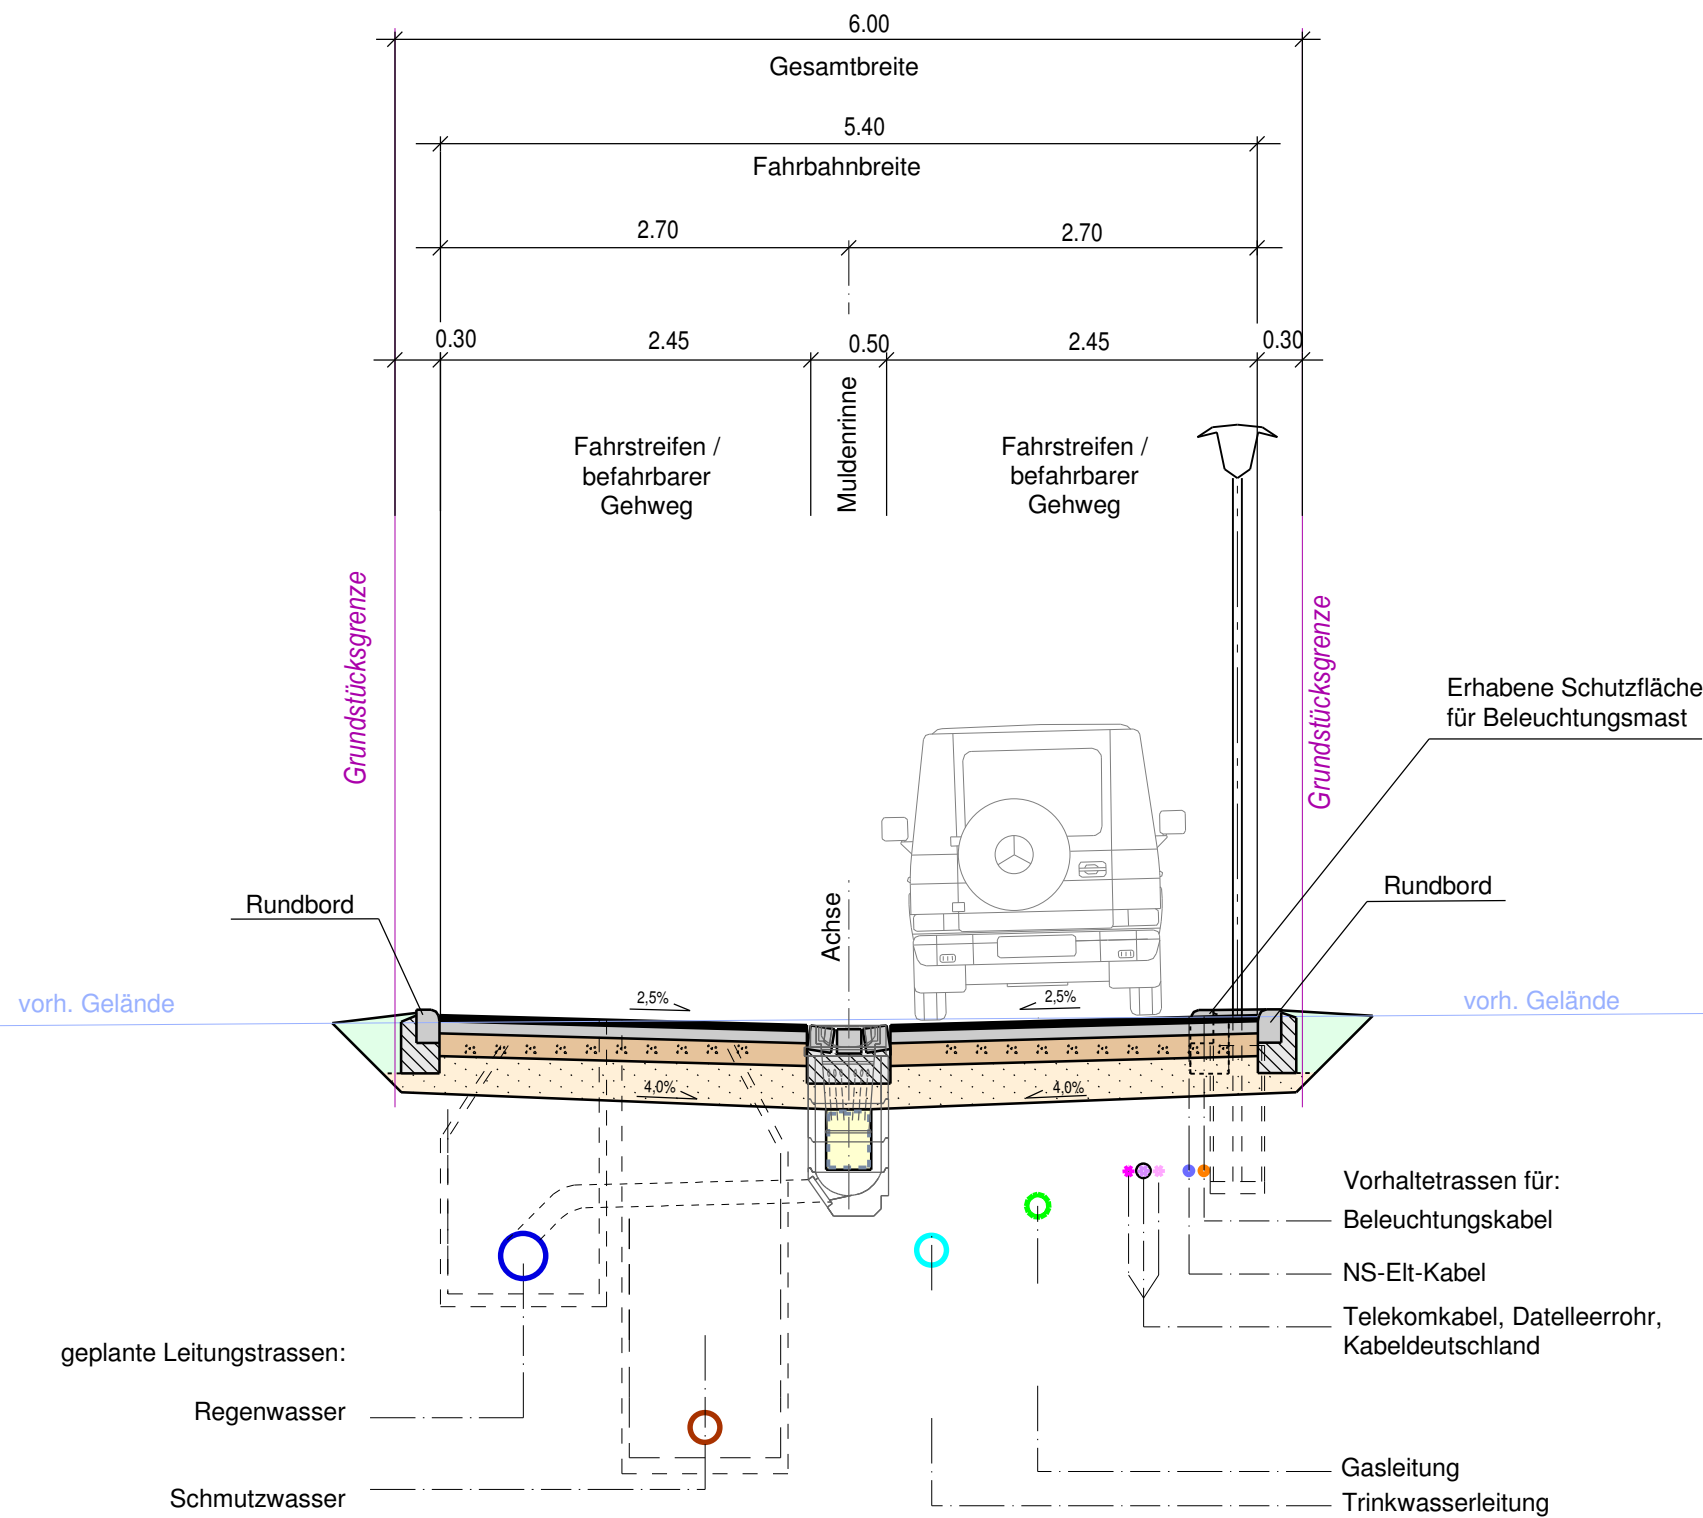

Aufbau Verkehrsflächen

gemäß RStO 12 - Bk 0,3

- 4 cm Asphaltdeckschicht
- 8 cm Asphalttragschicht
- 15 cm Schottertragschicht
- 28 cm Frostschuttschicht

55 cm Gesamtdicke Planum*

Aufbau Grundstückszufahrten

- 8 cm Betonsteinpflaster
- 4 cm Pflasterbettung
- 38 cm Frostschuttschicht

50 cm Gesamtdicke Planum*

Aufbau Parkflächen

gemäß RStO 12 - Bk 0,3

- 8 cm Betonsteinpflaster
- 4 cm Pflasterbettung
- 15 cm Schottertragschicht
- 28 cm Frostschuttschicht

55 cm Gesamtdicke Planum*


Aufbau Gehwege

- 8 cm Betonsteinpflaster
- 4 cm Pflasterbettung
- 28 cm Frostschuttschicht

40 cm Gesamtdicke Planum*

* auf dem Planum sind 45 MPa zwingend nachzuweisen

	Vermessungsbüro Dipl.-Ing. Jens Tetzlaff OT Kleinkühnau, Susigker Straße 6 06846 Dessau - Roßlau			Lagebezug: GK
	Tel.: 0340 / 6512-0 Fax: 0340 / 6512-299 post@vermessung-tetzlaff.de www.vermessung-tetzlaff.de			Lagestatus: 150
				Höhenbezug: NHN
				Höhenstatus: 160

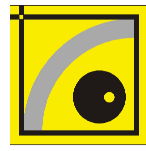Ingenieurbüro BERTZ GbR Verkehr - Infrastruktur - Wasser Susigker Straße 6 - 06846 Dessau-Roßlau Kontakt: 0340 / 66 12 66 0 - ibb@ib-bertz.de			
	bearbeitet	20.06.2017	G. Anton
	gezeichnet	20.06.2017	K. Mellies
	geprüft	20.06.2017	U. Bertz

KONCEPT GmbH Projektentwicklung - Gesamtplanung - Projektmanagement	Projekt-Nr.:		

Nr.	Art der Änderung	Datum	Zeichen

ENTWURFSPLANUNG

Bauherr	KONCEPT GmbH Sophienstr. 10 08451 Crimmitschau	Unterlage / Blatt-Nr.: 14 / 2 Regelquerschnitt Wohnwege
	PROJIS-Nr.:	Maßstab: 1 : 50
Erschließung Wohngebiet Hirtenhausiedlung Dessau-Kochstedt B-Plan 224		
aufgestellt:		