


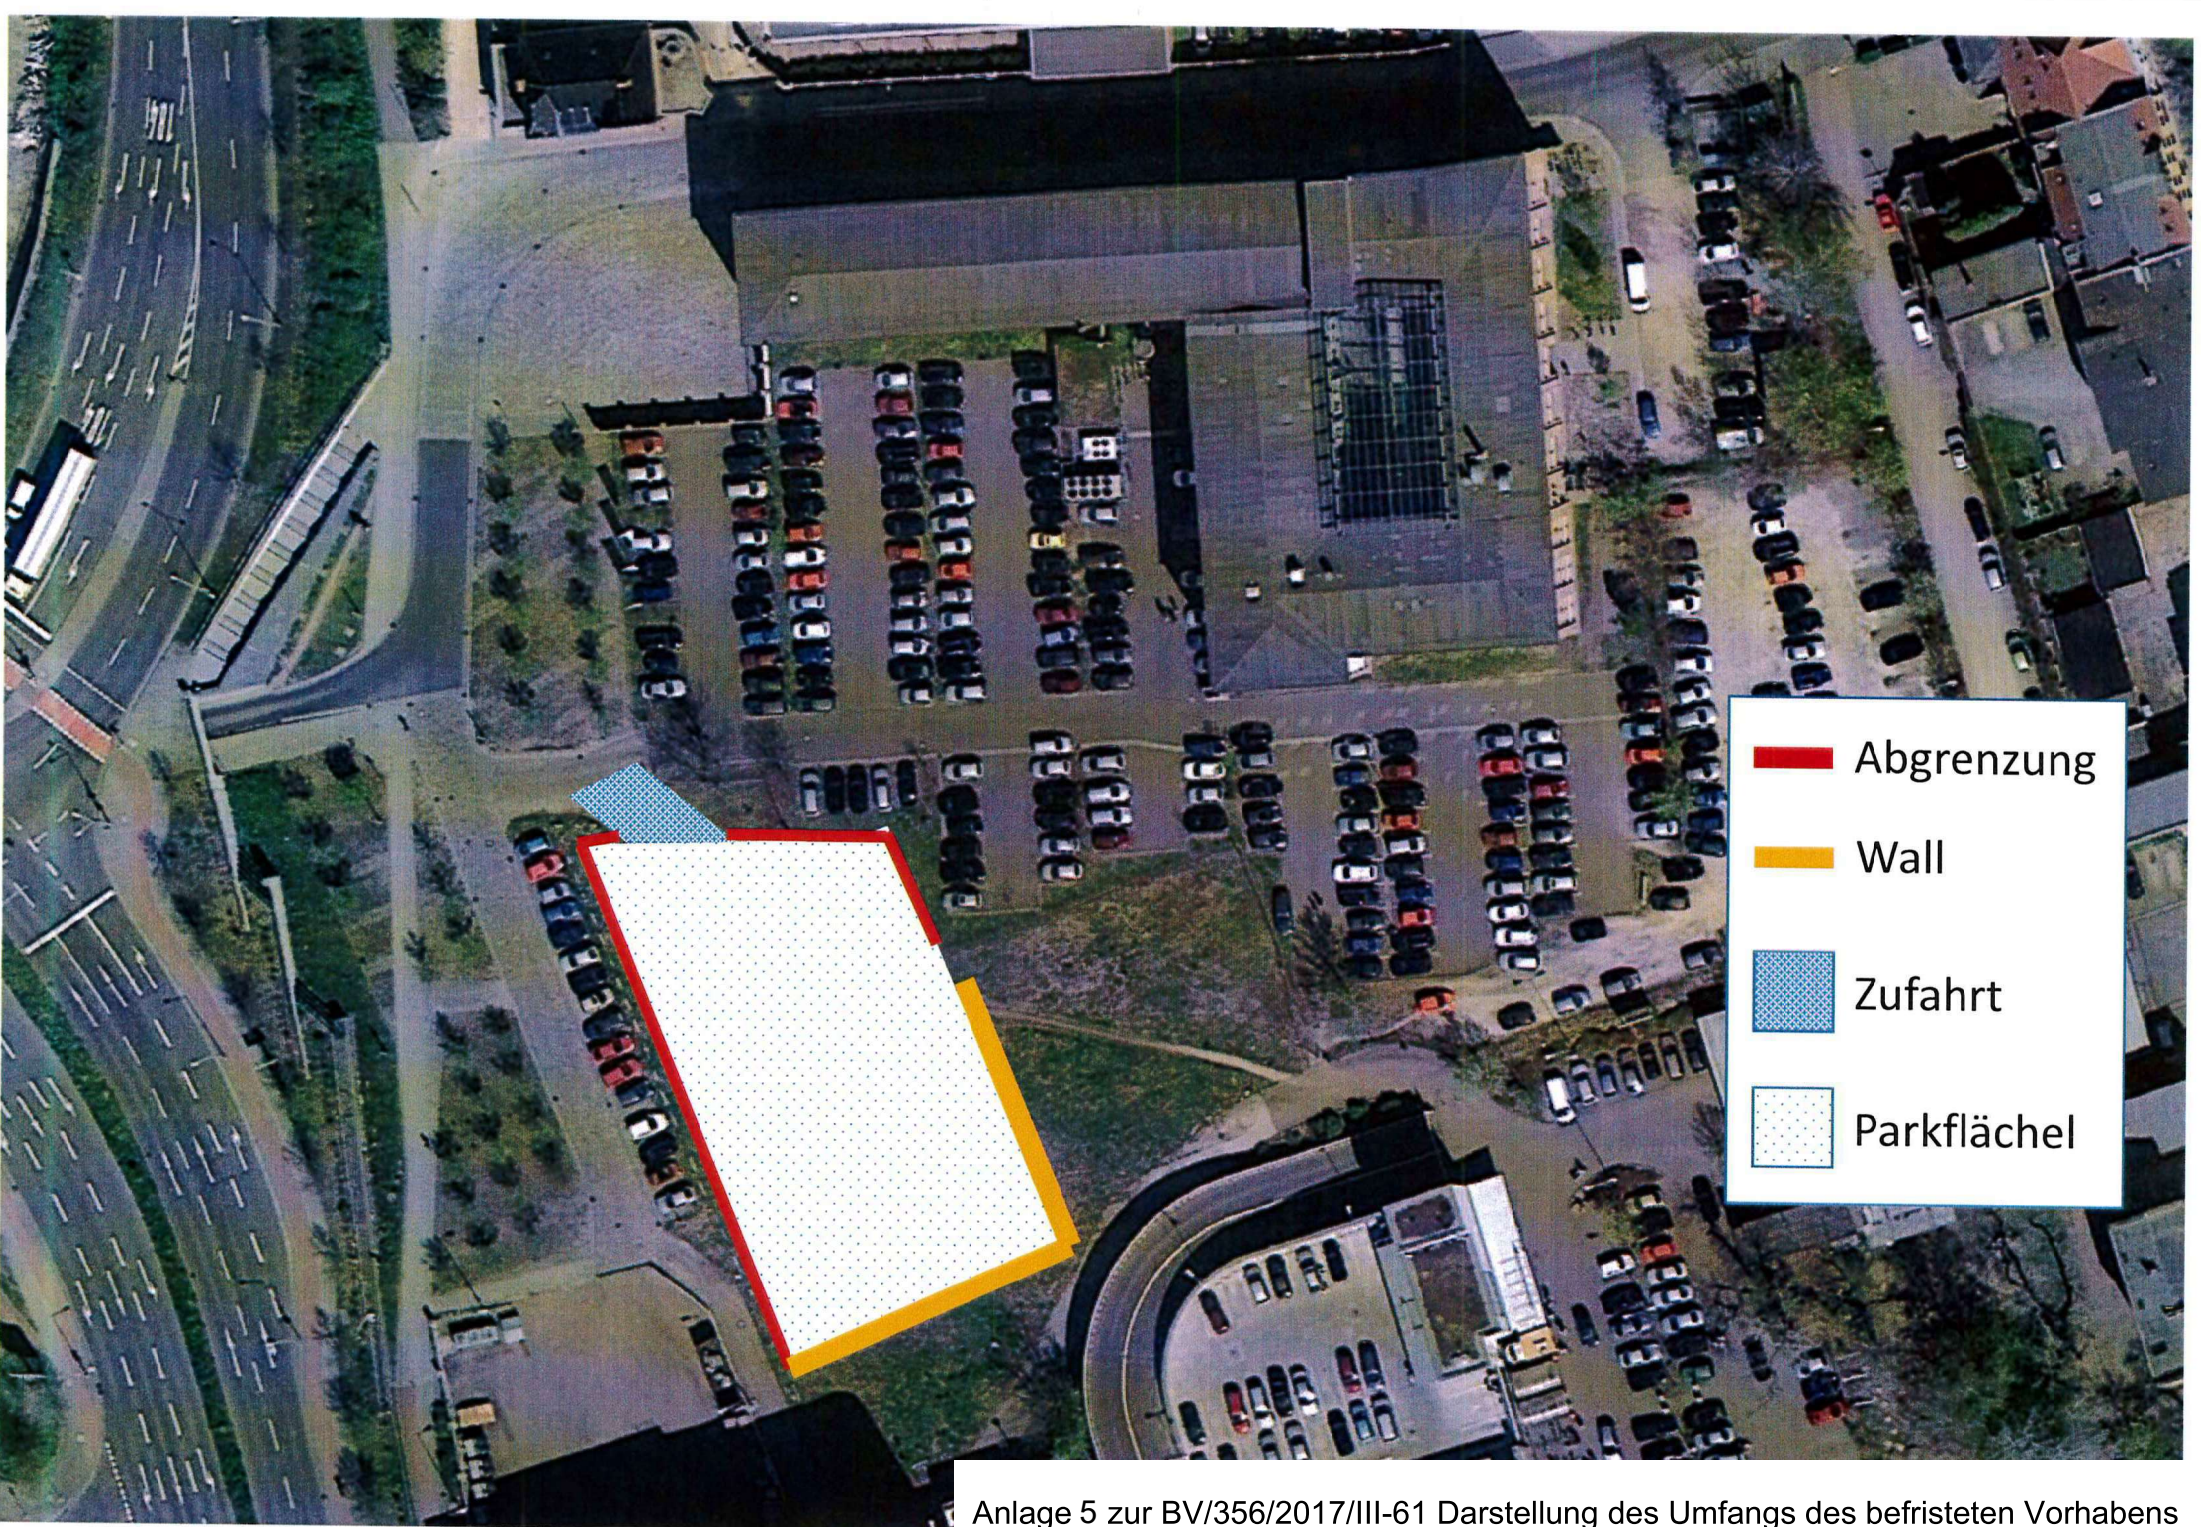

- Abgrenzung
- Wall
- Zufahrt
- Parkflächel

Anlage 5 zur BV/356/2017/III-61 Darstellung des Umfangs des befristeten Vorhabens