


Ausdruck der Geodatenintranetauskunft

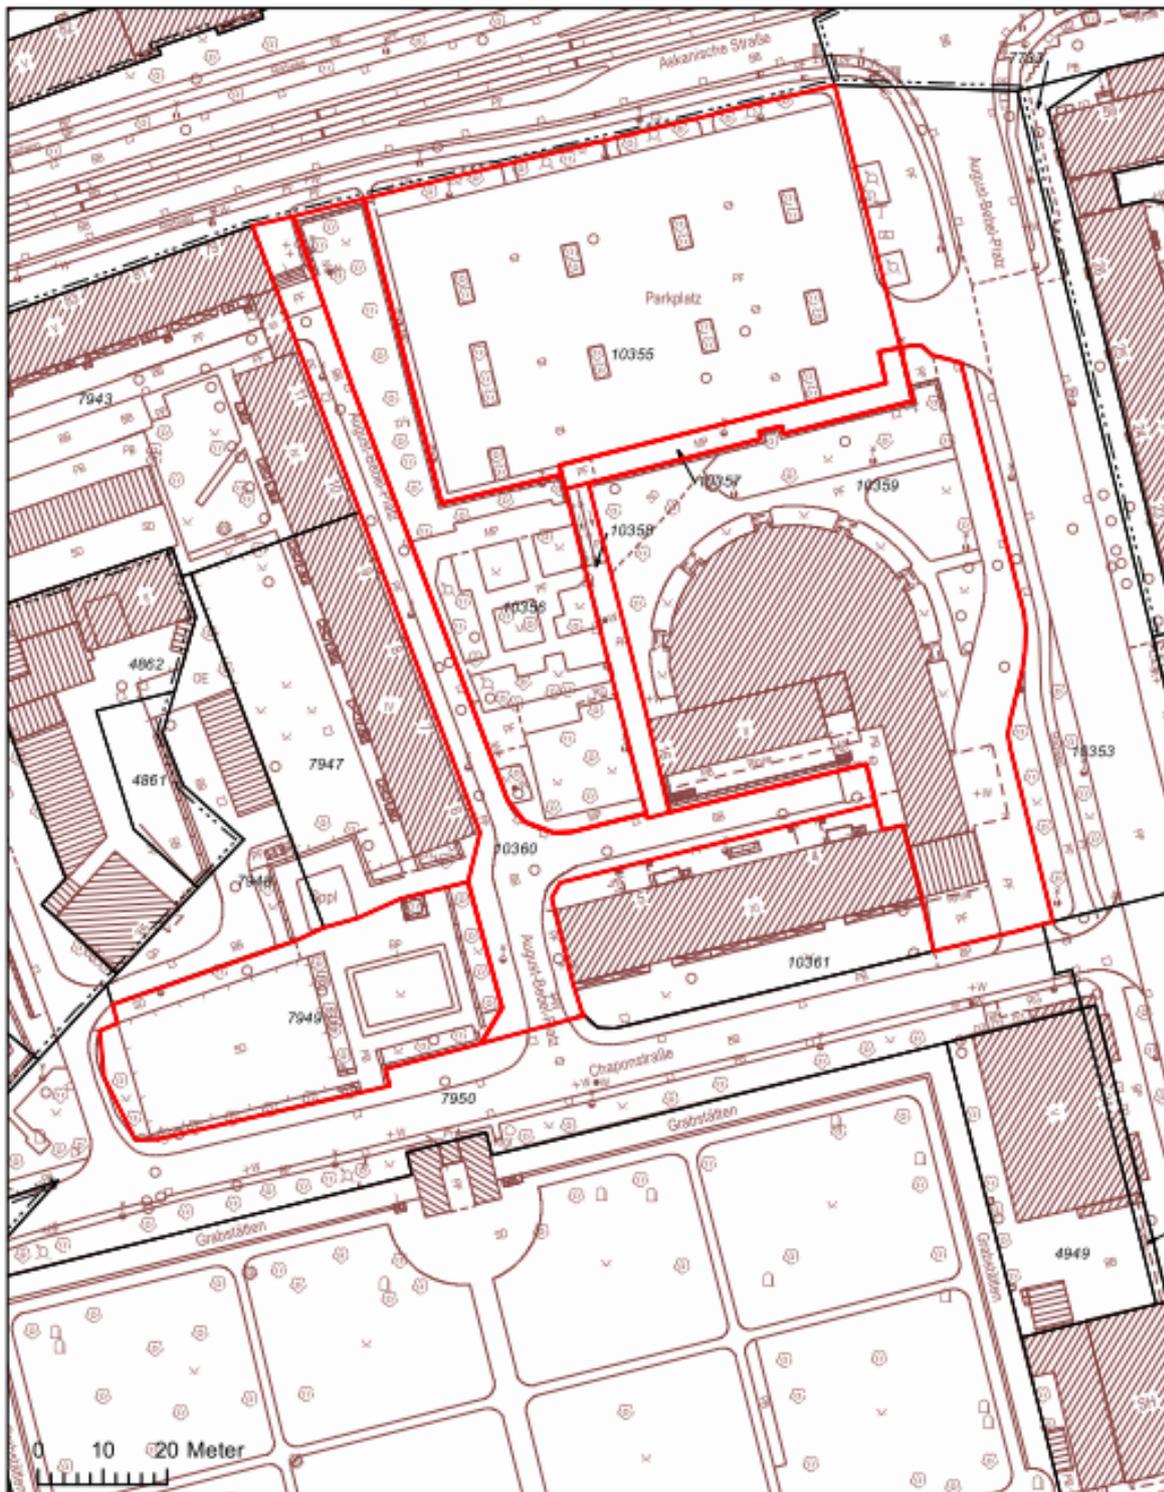

Kein amtlicher Auszug, nur für den internen Gebrauch der kreisfreien Stadt Dessau-Roßlau

Gemarkung: --- Flur: --- Flurstück: --- / ---
 erstellt: Stadt Dessau-Roßlau, Klausnitzer, Stadtplanungsamt

Maßstab 1:1.000
 06.07.2016

Ausdruck aus der Geodaten-Intranetauskunft
 Stadtgrundkarte, Topographische Stadtkarte, Stadtplan: LS150, HS160; Leitungen der DVV (05/2015, ohne Gewähr);
 Luftbild (Befliegung 07/2013); Amtliches Liegenschaftskatasterinformationssystem, Stand: 05/2016;
 Topographische Karten © GeoBasis-DE / LVermGeo LSA, 2013 / A18-214-2009-7

