


Lfd. Nr.	Bezeichnung der Einzelmaßnahme/ Träger der Einzelmaßnahme	Kosten der Einzelmaßnahme	Finanzierung der Einzelmaßnahme					Durchführungszeitraum	
			Einnahmen EFRE-Mittel	Einnahmen SABS	Drittmittel	Drittmittel Ant. Exp. Kl.	Eigenmittel		Fördermittel SUO
Gesamtmaßnahme Fördergebiet Innenstadt									
1)	Ordnungsmaßnahme Schlossplatz 4-5 Rückbau ehem. Berufsschule (2018-IN-01-A) Amt 65	330.000,00	0,00	0,00	0,00	0,00	33.000,00	297.000,00	2018
2)	Notsicherung "Neuer Wasserturm" (2018-IN-02-A) Verein zur Förderung und Erhaltung des "Neuen Wasserturms"	230.000,00	0,00	0,00	0,00	0,00	0,00	230.000,00	2018
3)	Notsicherung Dach "Alte Staatsbank" (2018-IN-03-A) Privateigentümer	74.000,00	0,00	0,00	0,00	0,00	0,00	74.000,00	2018-2019
4)	Umgestaltung Askanische Str. (EFRE) (2018-IN-04-A) Amt 66	2.390.000,00	1.335.100,00	700.000,00	0,00	0,00	118.300,00	236.600,00	2018-2022
5)	Umlegung Versorgungsleistungen Bauhofstr. 16 - 36 (2018-IN-05-A) DVV	187.335,00	0,00	0,00	93.667,50	0,00	0,00	93.667,50	2018-2019
	Gesamt	3.211.335,00	1.335.100,00	700.000,00	93.667,50	0,00	151.300,00	931.267,50	
Gesamtmaßnahme Fördergebiet Elballee									
1)	Aufwertung der Fahrbahn Elballee (2018-EL-01-A) Amt 65	466.000,00	0,00	0,00	0,00	0,00	155.334,00	310.666,00	2018-2019
	PR	466.000,00	0,00	0,00	0,00	0,00	155.334,00	310.666,00	
Gesamtmaßnahme Fördergebiet Paulickring/Nordstraße									
1)	Aufwertung und Sanierung Außenanlagen Kita "St. Marien" (2018-PA-01-A) Amt 65	285.000,00	0,00	0,00	0,00	0,00	95.000,00	190.000,00	2018-2019
	Gesamt	285.000,00	0,00	0,00	0,00	0,00	95.000,00	190.000,00	
	Gesamt Aufwertung PJ 2018	3.962.335,00	1.335.100,00	700.000,00	93.667,50	0,00	401.634,00	1.431.933,50	

	Übernahme aus PJ 2017
	Neu im PJ 2018

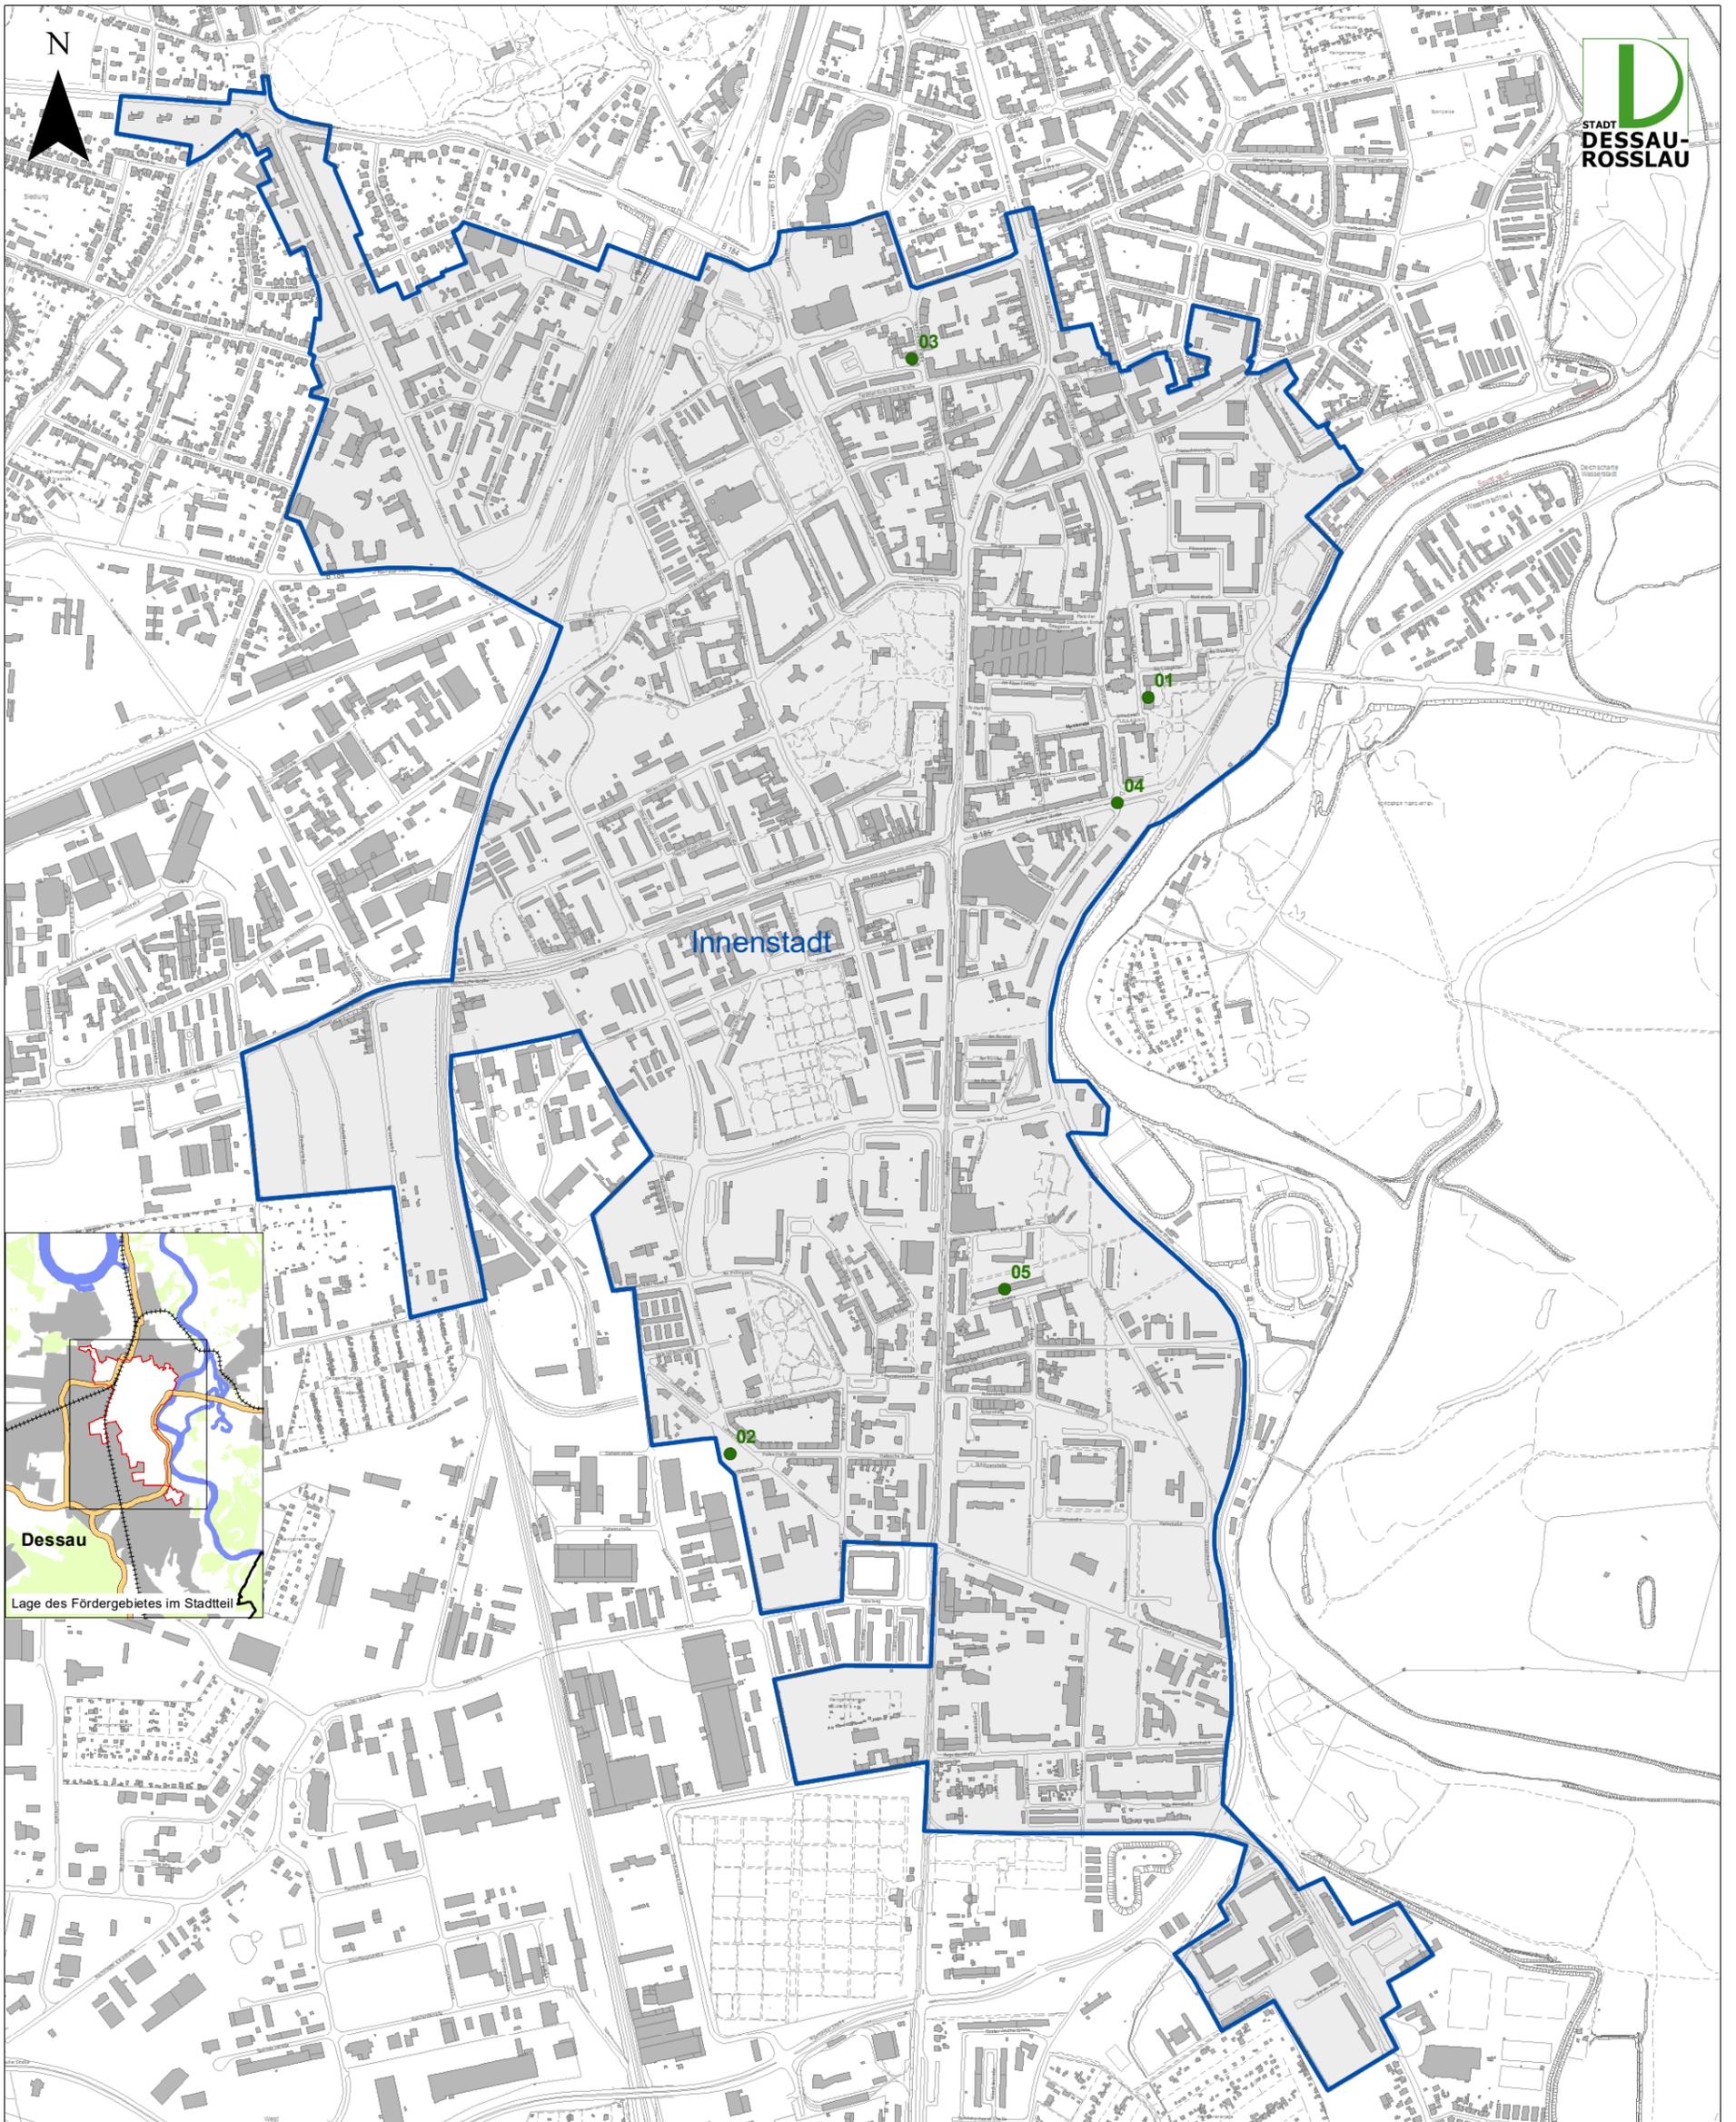

Legende

Fördergebiet

Innenstadt Dessau

Programmjahr 2018 - Aufwertungsmaßnahmen

- 01: Ordnungsmaßnahme Schlossplatz 4-5, Rückbau ehem. Berufsschule / Amt 65
- 02: Notsicherung "Neuer Wasserturm" / Verein zur Förderung und Erhaltung des "Neuen Wasserturms"
- 03: Notsicherung Dach "Alte Staatsbank Dessau" / Privateigentümer
- 04: Umgestaltung Askanische Straße zw. Kavalierrstr. und Ludwigshafener Str. / Amt 66
- 05: Umlegung Versorgungsleitungen Bauhofstraße 16-36 / DWG mbH


Dezernat für Stadtentwicklung und Umwelt
 Amt für Stadtentwicklung, Denkmalpflege und Geodienste

Förderprogramm Stadtumbau Ost

Programmjahr 2018
 Programmbereich Aufwertung

Aufwertungsmaßnahmen
 im Fördergebiet Innenstadt Dessau

Topografische Stadtkarte 1:5.000, © Stadt Dessau-Roßlau, Geodienste
 13. Dezember 2017 | Maßstab ca. 1:12.500

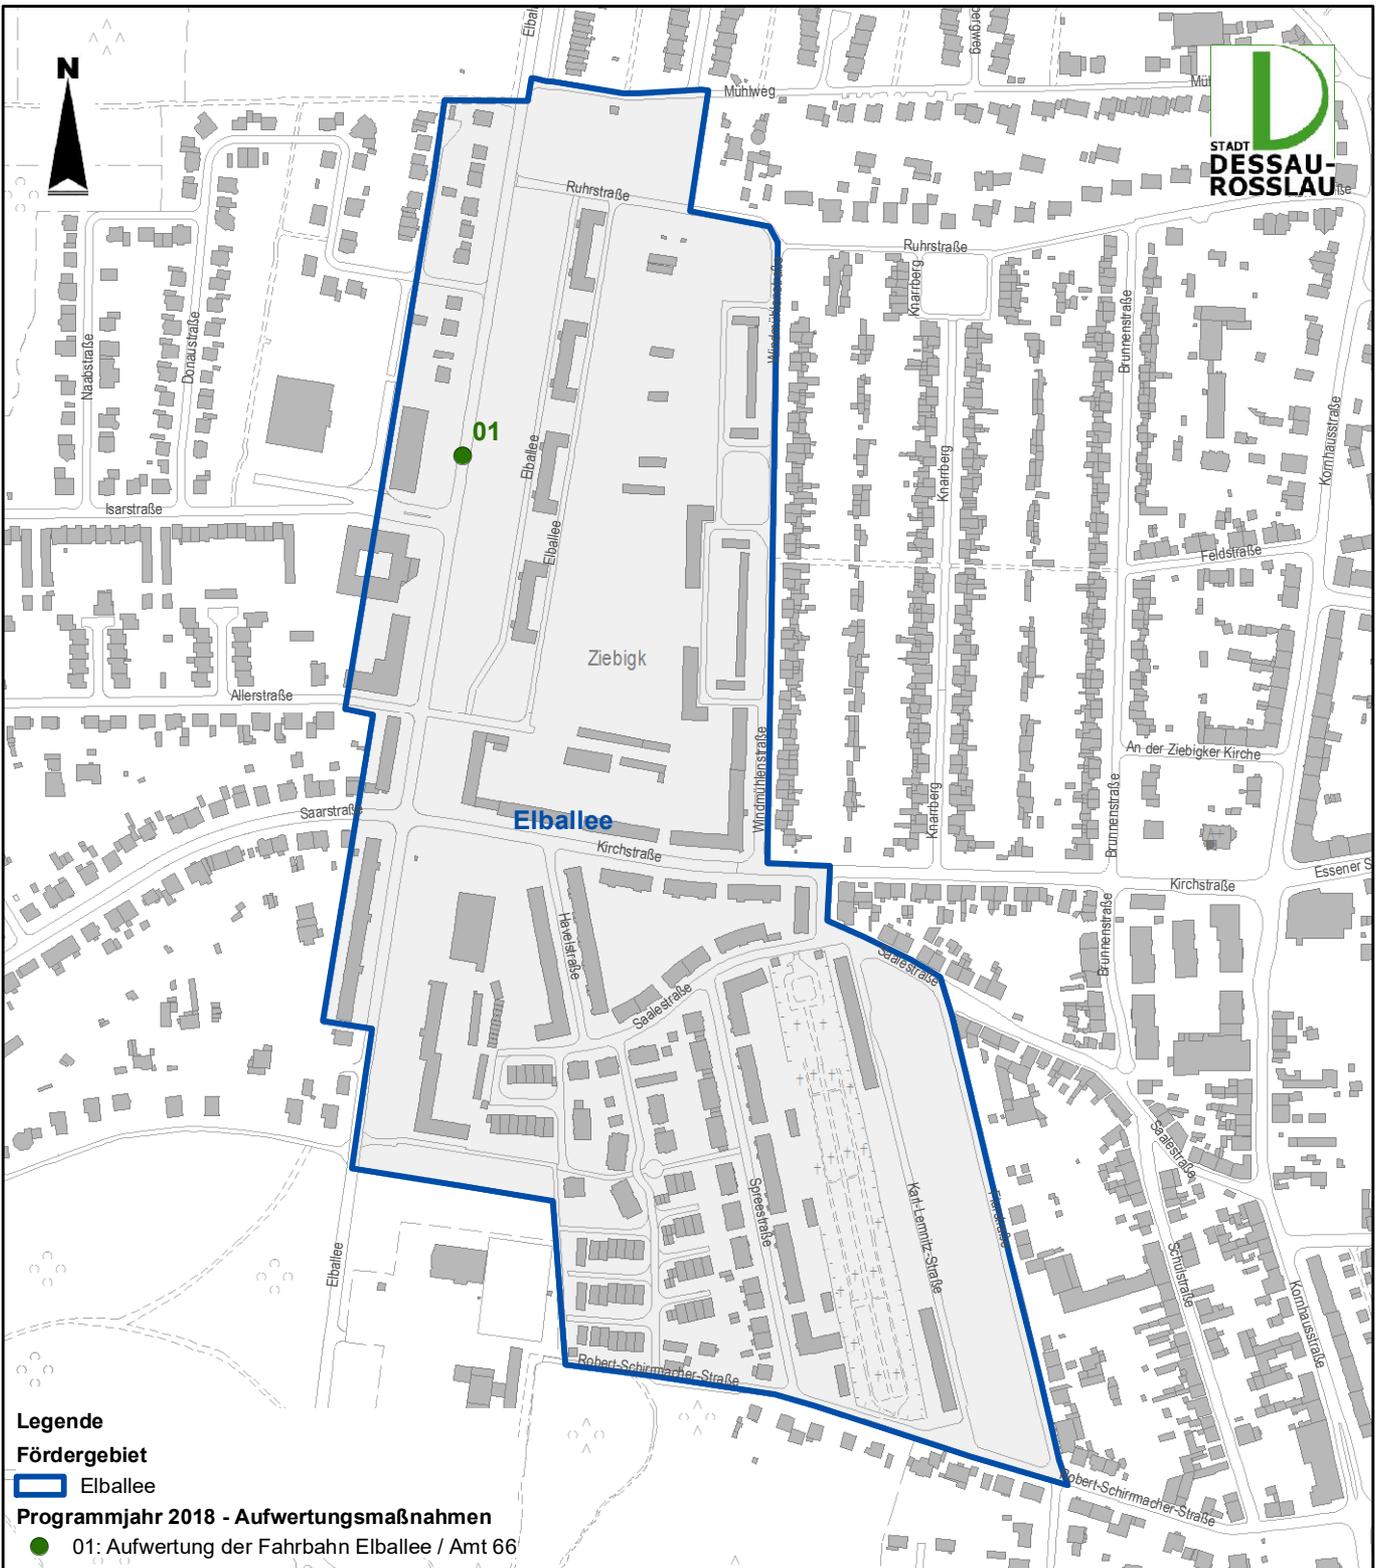


Legende

Fördergebiet

 Elballee

Programmjahr 2018 - Aufwertungsmaßnahmen

 01: Aufwertung der Fahrbahn Elballee / Amt 66

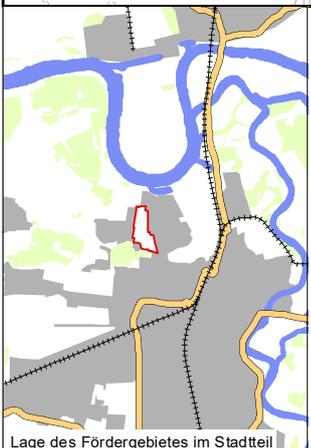


 Dezernat für Stadtentwicklung und Umwelt
Amt für Stadtentwicklung, Denkmalpflege und Geodienste

Förderprogramm Stadtumbau Ost

Programmjahr 2018
Programmbereich Aufwertung

Aufwertungsmaßnahmen
im Fördergebiet Elballee

Topografische Stadtkarte 1:5.000, © Stadt Dessau-Roßlau, Geodienste
13. Oktober 2017 | Maßstab ca. 1:5.000

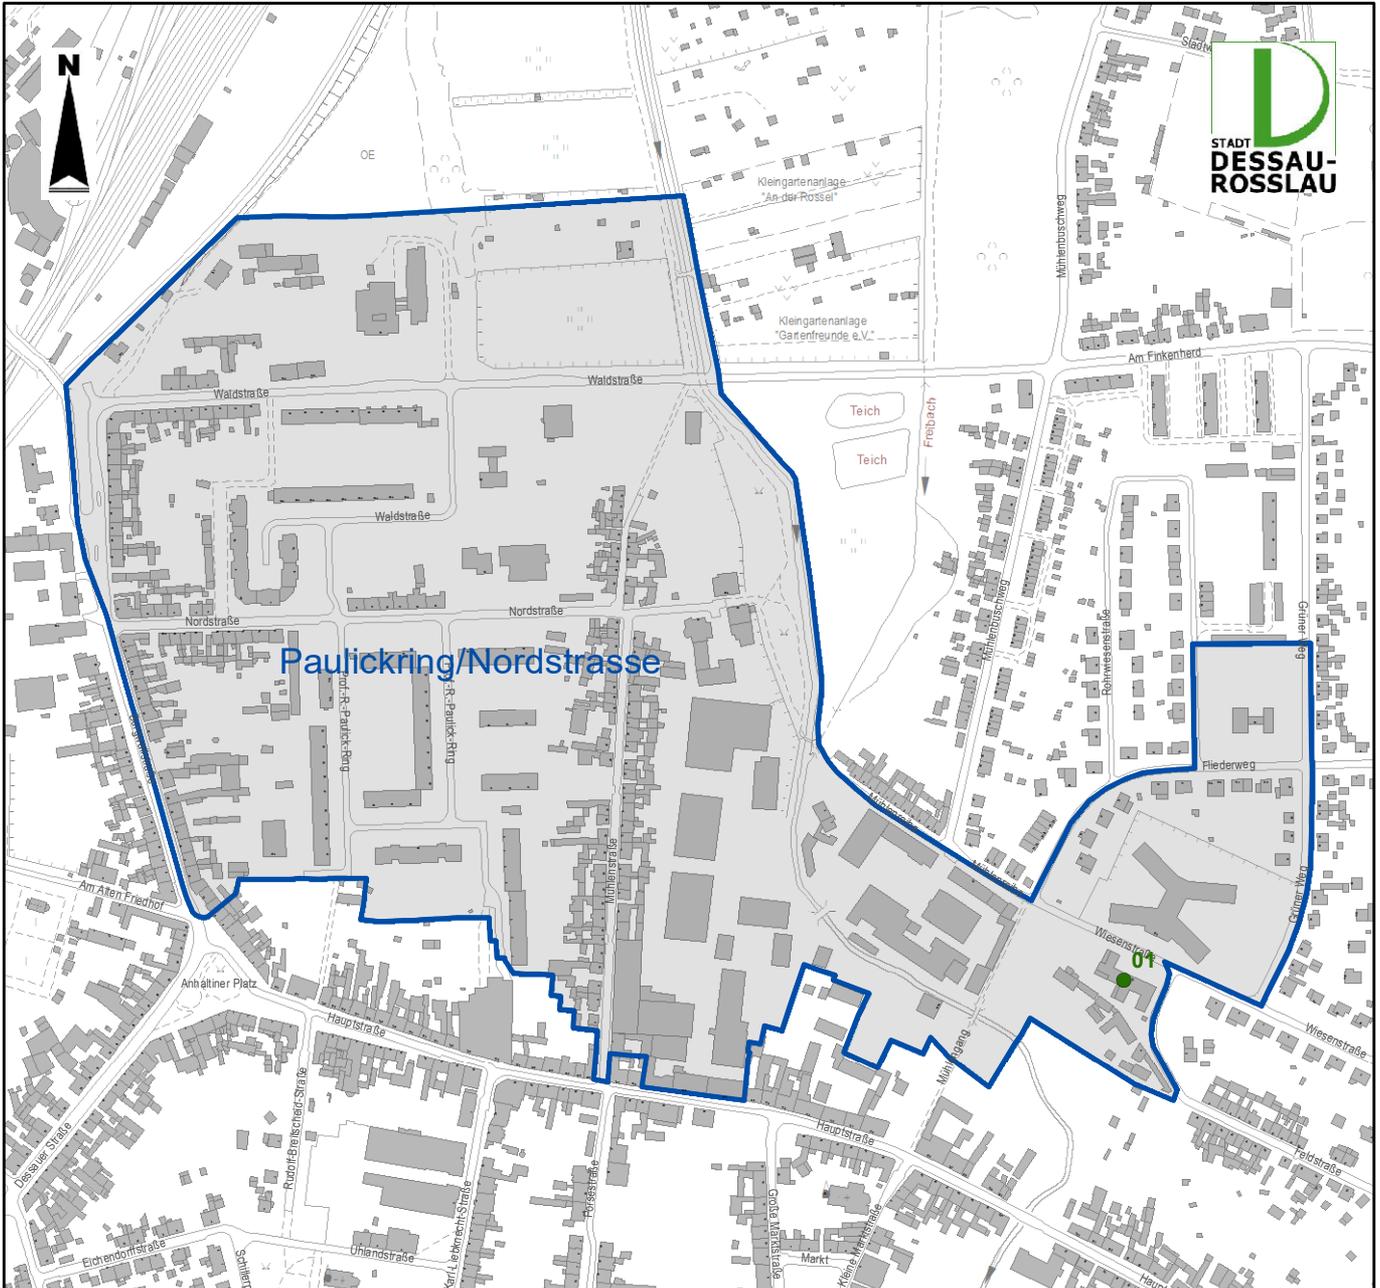


Legende

Fördergebiet

 Paulicking/Nordstraße

Programmjahr 2018 - Aufwertungsmaßnahmen

 01: Aufwertung und Sanierung Außenanlagen Kita St. Marien / Amt 65

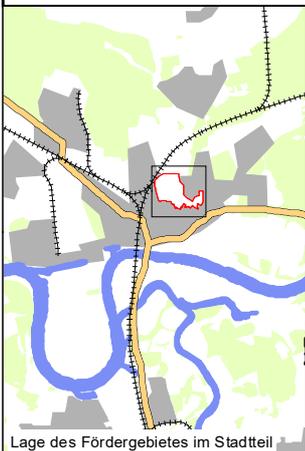

Dezernat für Stadtentwicklung und Umwelt
Amt für Stadtentwicklung, Denkmalpflege und Geodienste

Förderprogramm Stadtumbau Ost

Programmjahr 2018
Programmbereich Aufwertung

Aufwertungsmaßnahmen Paulicking/Nordstraße

Topografische Stadtkarte 1:5.000, © Stadt Dessau-Roßlau, Geodienste
13. Oktober 2017 | Maßstab ca. 1:6.000