




Anischt Osten




Anischt Westen

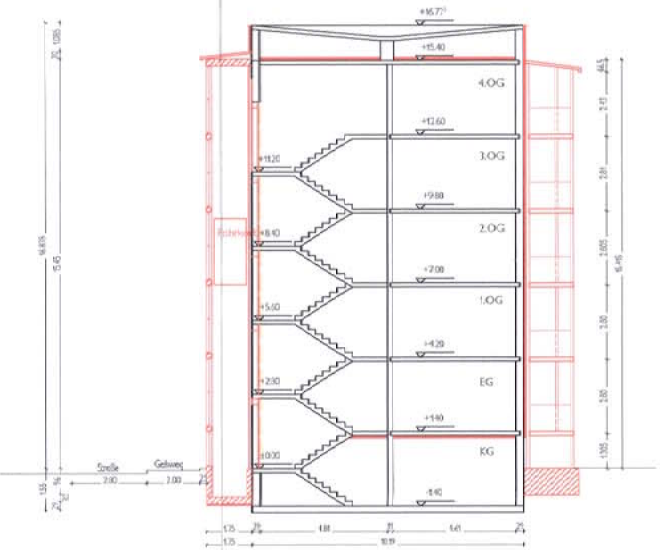


Schnitt A-A

Feuerwehruzufahrt / Grünflächenplanung 1:200

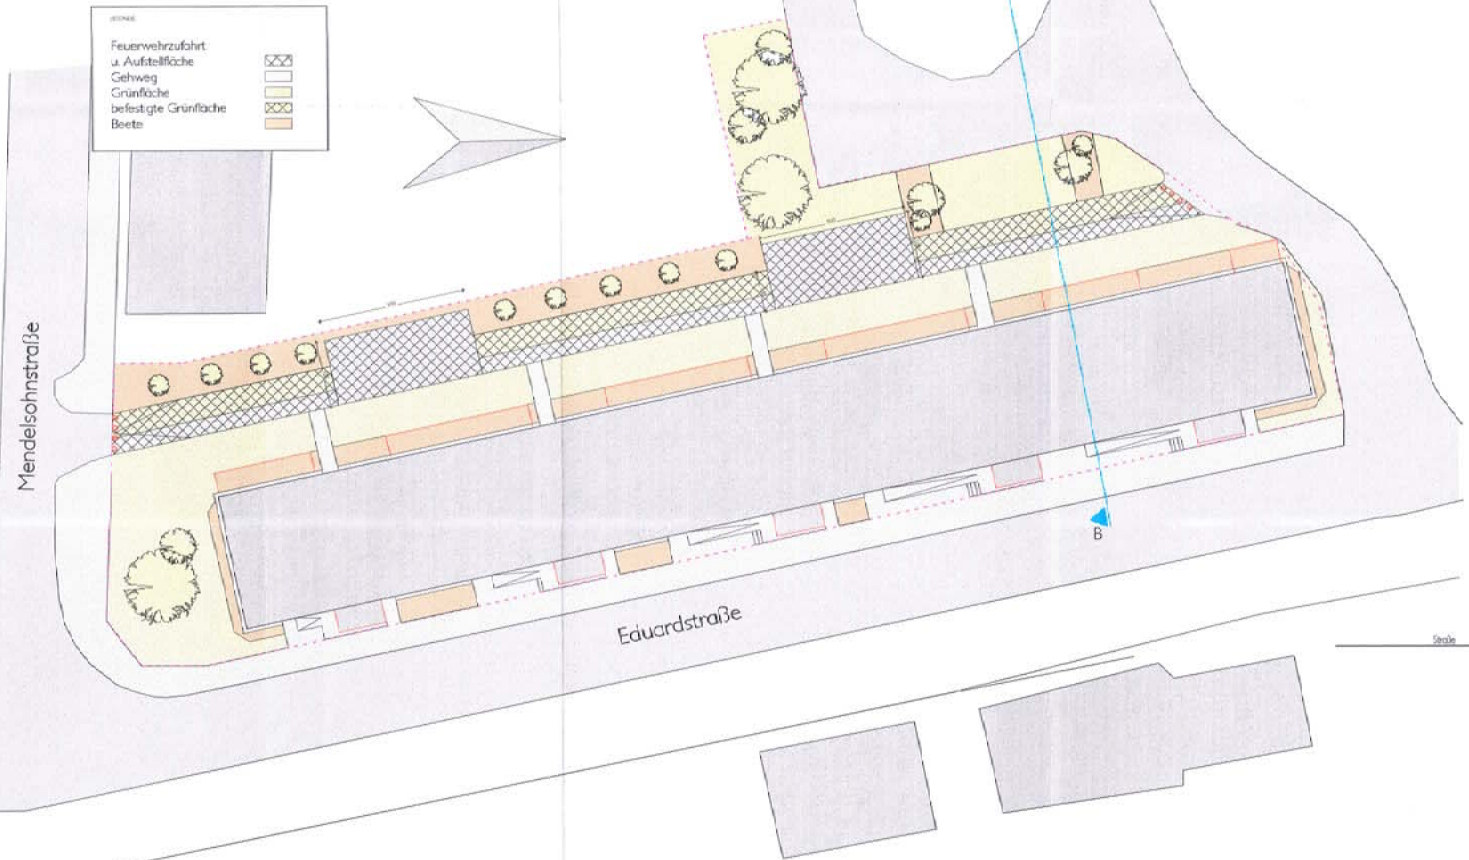

Feuerwehruzufahrt Schnitt B-B 1:100

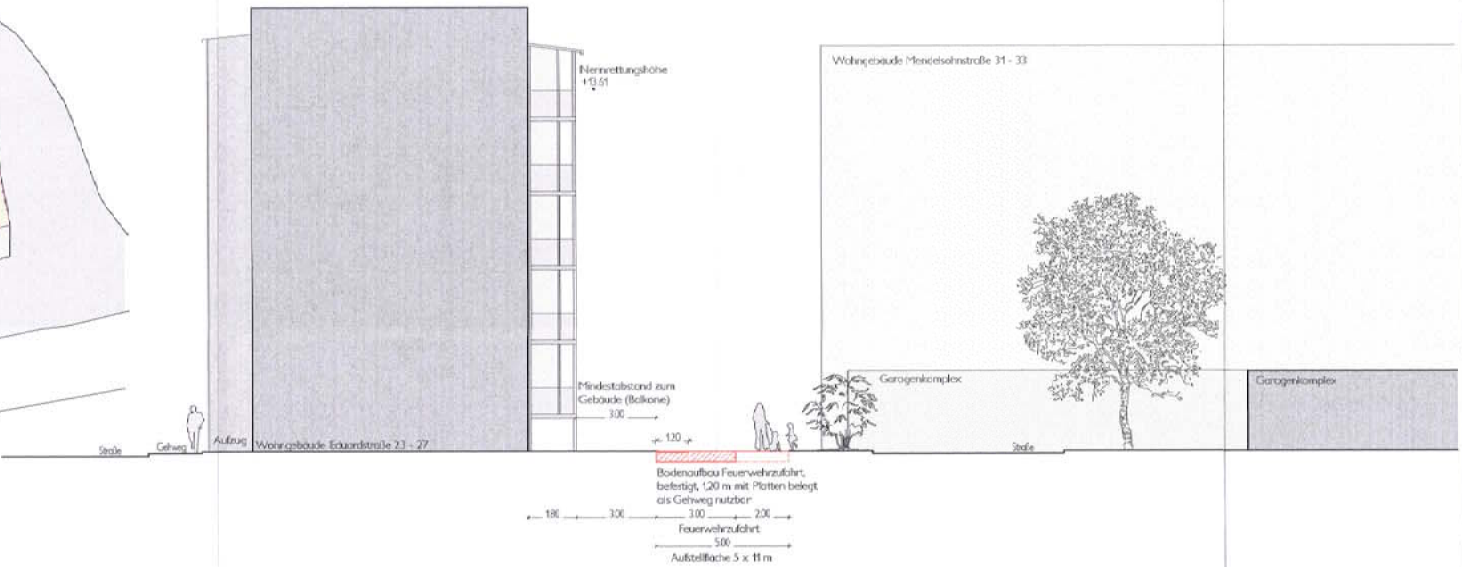

|                                                                                                 |            |
|-------------------------------------------------------------------------------------------------|------------|
| PROJEKT                                                                                         |            |
| Dessauer Wohnungsgesellschaft mbH<br>Ferdinand-von-Schill-Straße 8<br>06844 Dessau-Roßlau       |            |
| ARCHITECT<br>BRÜCKNER & HEINE<br>LUTHE-STRASSE 3<br>TELEFON 0341-525-20<br>FAX 0341-525-20      |            |
| OBJEKT<br>Neubau von Aufzügen<br>und Balkonanlagen<br>Eduardstraße 23-27<br>06844 Dessau-Roßlau |            |
| ANSICHTEN, SCHNITT<br>BRANDSCHUTZ                                                               | BA-02      |
| VH<br>04.10.2017                                                                                | 04.10.2017 |
| DIN A2<br>1:200                                                                                 | 04.10.2017 |