


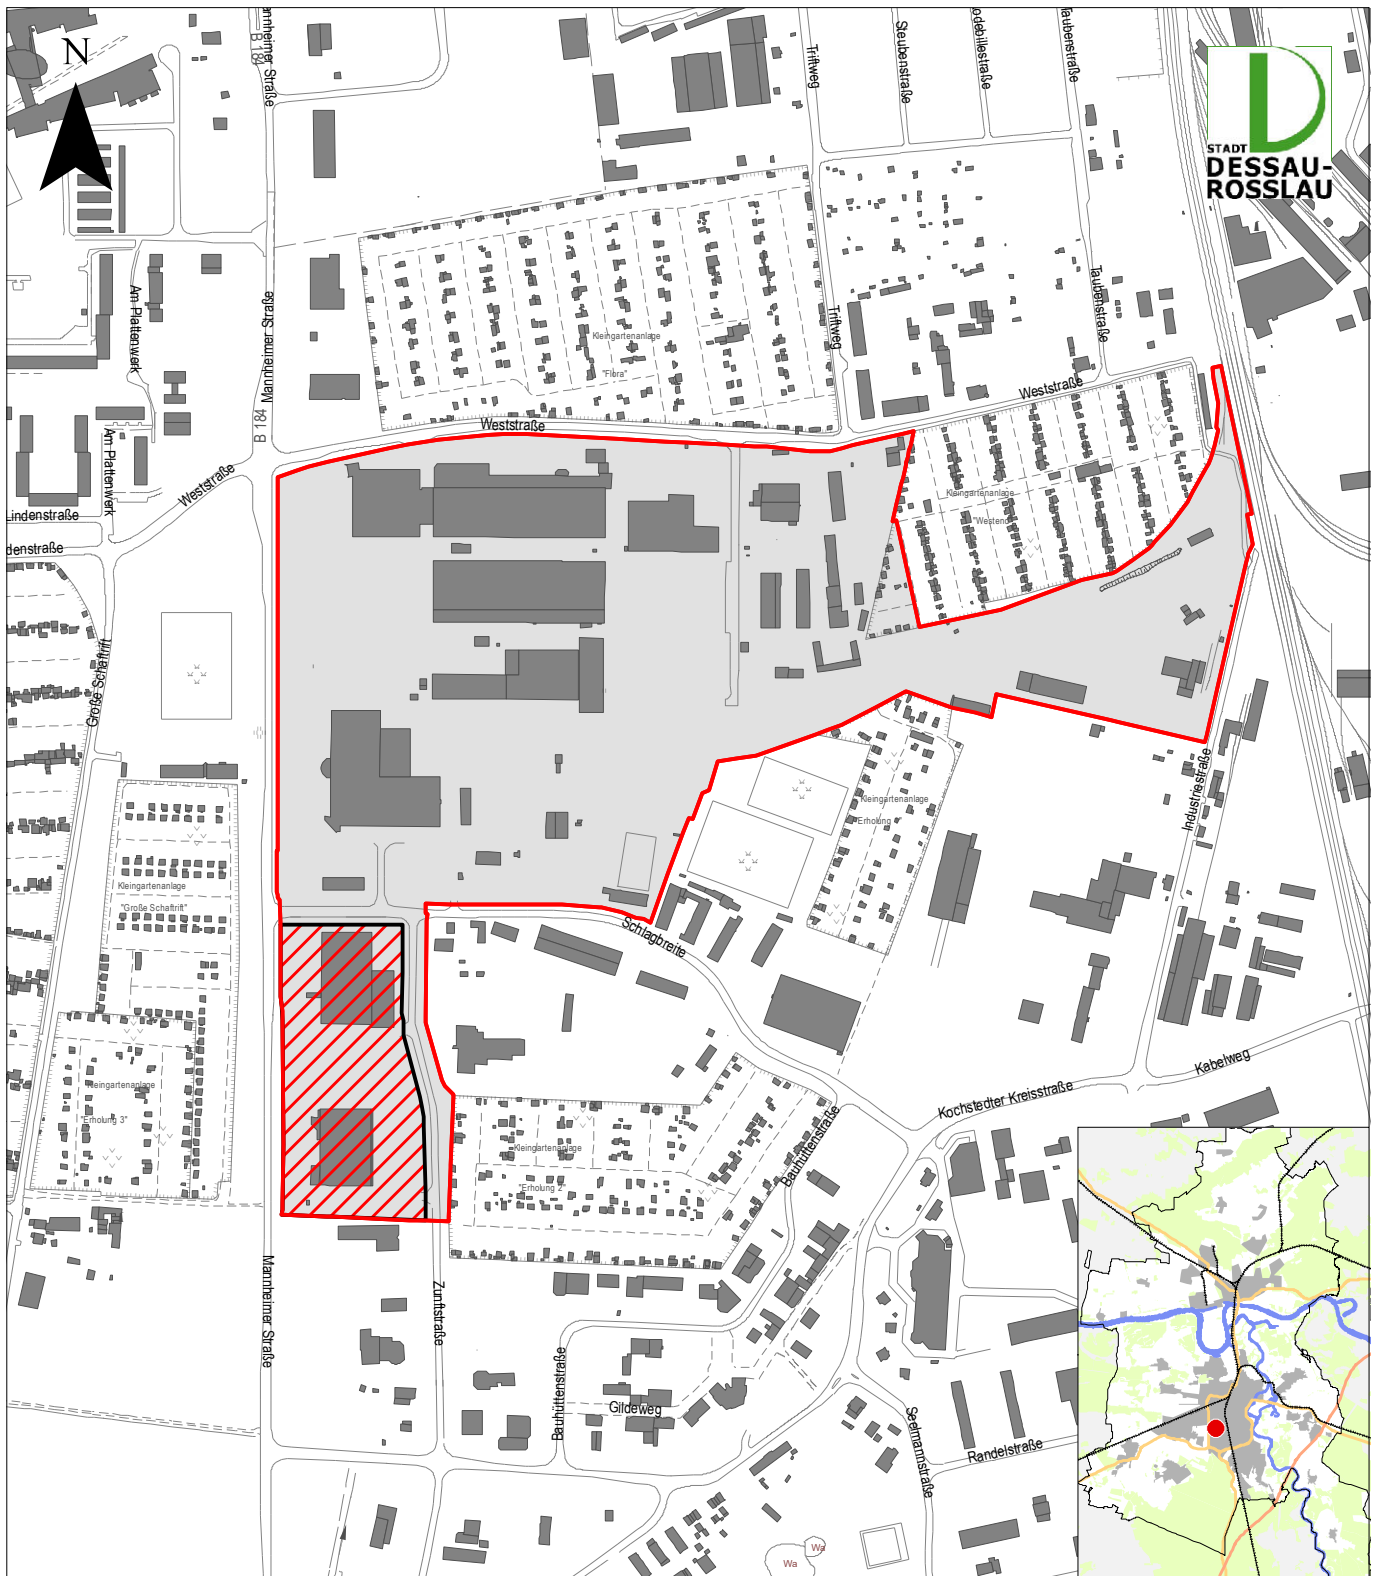

Legende

-  Grenze des räumlichen Geltungsbereiches des Änderungsbebauungsplanes Nr. 101 D/D1 (Fläche ca. 34,5 ha)
-  Veränderungssperre „Gewerbegebiet Dessau-Mitte, Teilgebiet D/D1 – Fachmarktzentrum Mannheimer Straße“



Dezernat für Stadtentwicklung und Umwelt
Amt für Stadtentwicklung, Denkmalpflege und Geodienste

Veränderungssperre

„Gewerbegebiet Dessau-Mitte, Teilgebiet D/D1 – Fachmarktzentrum Mannheimer Straße“

Grenze des räumlichen Geltungsbereiches

Topografische Stadtkarte 1:5.000, © Stadt Dessau-Roßlau,
28. Juni 2017
Maßstab ca. 1:7.500