


Maßnahme- Kosten-, Finanzierungs- und Zeitplan			Programmjahr 2018					Stand : 15.11.2017
Maßnahmen, die als Antrag vorliegen								
"Soziale Stadt" Fördergebiet Dessauer Innenstadt								
Lfd. Nr. und Priorisierung	Bezeichnung der Einzelmaßnahme/ Träger der Einzelmaßnahme	Kosten der Einzelmaßnahme	Finanzierung der Einzelmaßnahme					Durchführungs- zeitraum
			Einnahmen	Drittmittel	Experimentier- klausel	Eigenmittel	Fördermittel	
1	Quartiermanagement	153.000,00				51.000,00	102.000,00	2019-2023
2	Aufwertung Ferdinand-v.-Schill-Str. 19, 20 (DWG)	3.297.530,00		2.002.000,00	302.290,33	129.553,00	863.686,67	2019
3	Aubau Hobuschgasse von Nantegasse bis Lange Gasse*	662.000,00	280.000,00			127.333,33	254.666,67	2019-2020
4	Aufwertung Verbindung Achse zw. Wallpromenade u. Marktstr.*	560.000,00				186.666,67	373.333,33	2019/2020
5	Freiflächengestaltung Törtener Str. 12 (DWG)*	45.000,00		22.500,00	5.250,00	2.250,00	15.000,00	2018
6	Freiflächengestaltung Pestalozzistr. 8-11 (DWG)*	30.000,00		15.000,00	3.500,00	1.500,00	10.000,00	2018
7	Ordnungsmaßnahme Ballenstedter Str. 35 (WV e. G.)*	250.000,00		79.500,00	39.783,33	17.050,00	113.666,67	2018/2019
Summe	"Soziale Stadt"	4.997.530,00	280.000,00	2.119.000,00	350.823,66	515.353,00	1.732.353,33	
					EM	866.176,66		

* Maßnahmen werden wiederholt eingereicht, wenn im PJ 2017 keine Bewilligung erfolgt

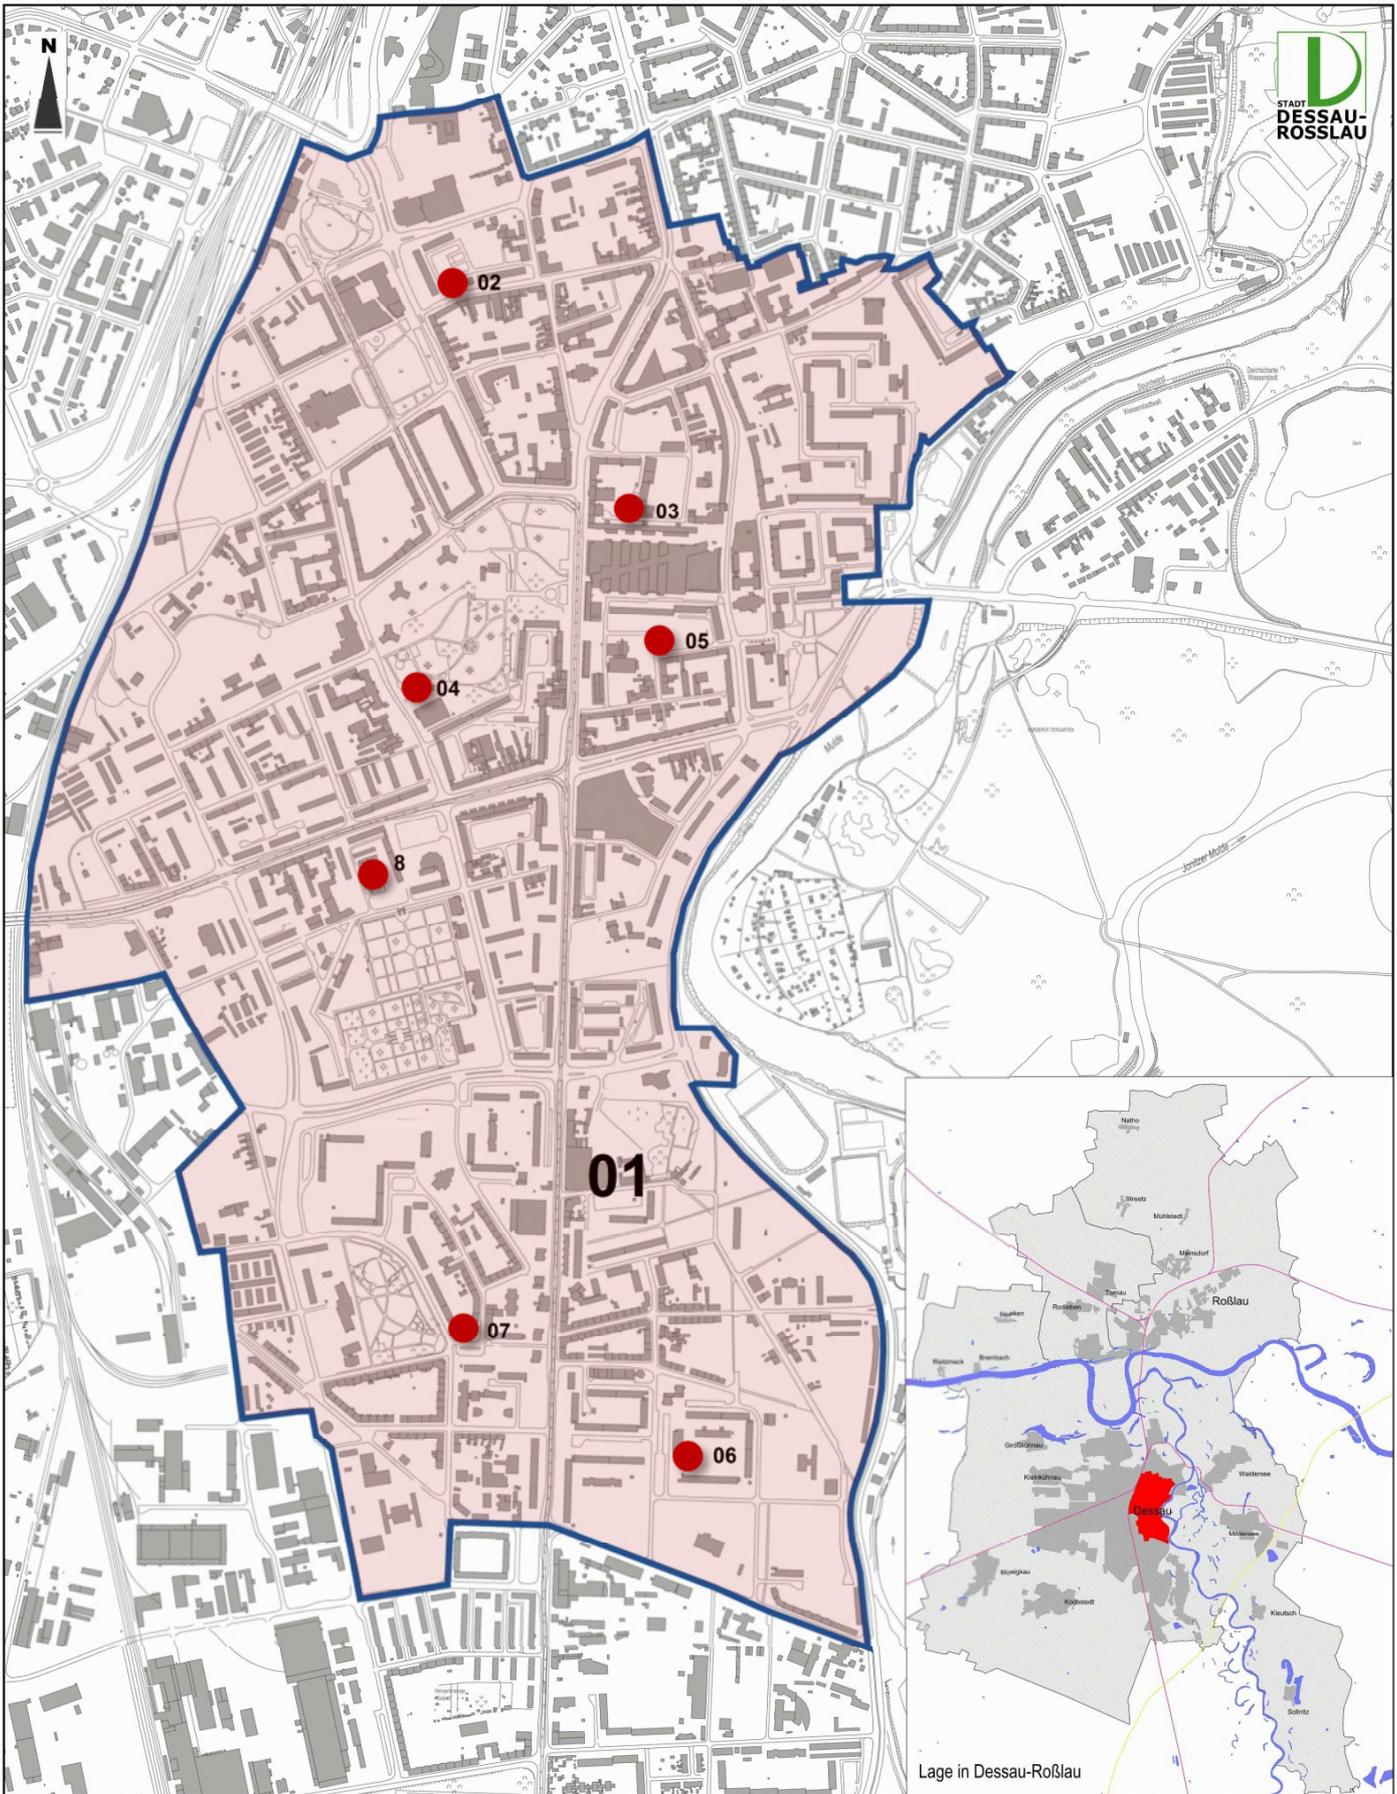

Legende:

 Förderprogramm Soziale Stadt
Grenzen des Fördergebiets Innenstadt

 01: Quartiermanagement für das Gesamtgebiet

 02: Aufwertung Ferd.-v.-Schill-Str. 19, 20

 03: Ausbau Hobuschgasse

 04: Spielplatz Stadtpark

 05: Achse Wallpromenade Marktstraße

 06: Freiflächengestaltung Törtener Str. 12

 07: Freiflächengestaltung Pestalozzistr. 8-11

 08: Ordnungsmaßnahme Ballenstedter Str. 35

 **Dezernat für Wirtschaft und Stadtentwicklung**
Amt für Stadtentwicklung, Denkmalpflege und Geodienste

Städtebauförderung

Förderprogramm Soziale Stadt
Fördergebiet Innenstadt
Programmjahr 2017

Topografische Stadtkarte
[Hrsg.: Vermessungsamt]
Lagestatus 150 [GfK 42/83 (3*)], Höhenstatus 160 [NHN 78]

20131121_Die_Soziale_Stadt.dwg

Plan-Nr.: 01/13

Maßstab: ohne

Datum:

Format:

gez.: KÖ

Entwurf: We