


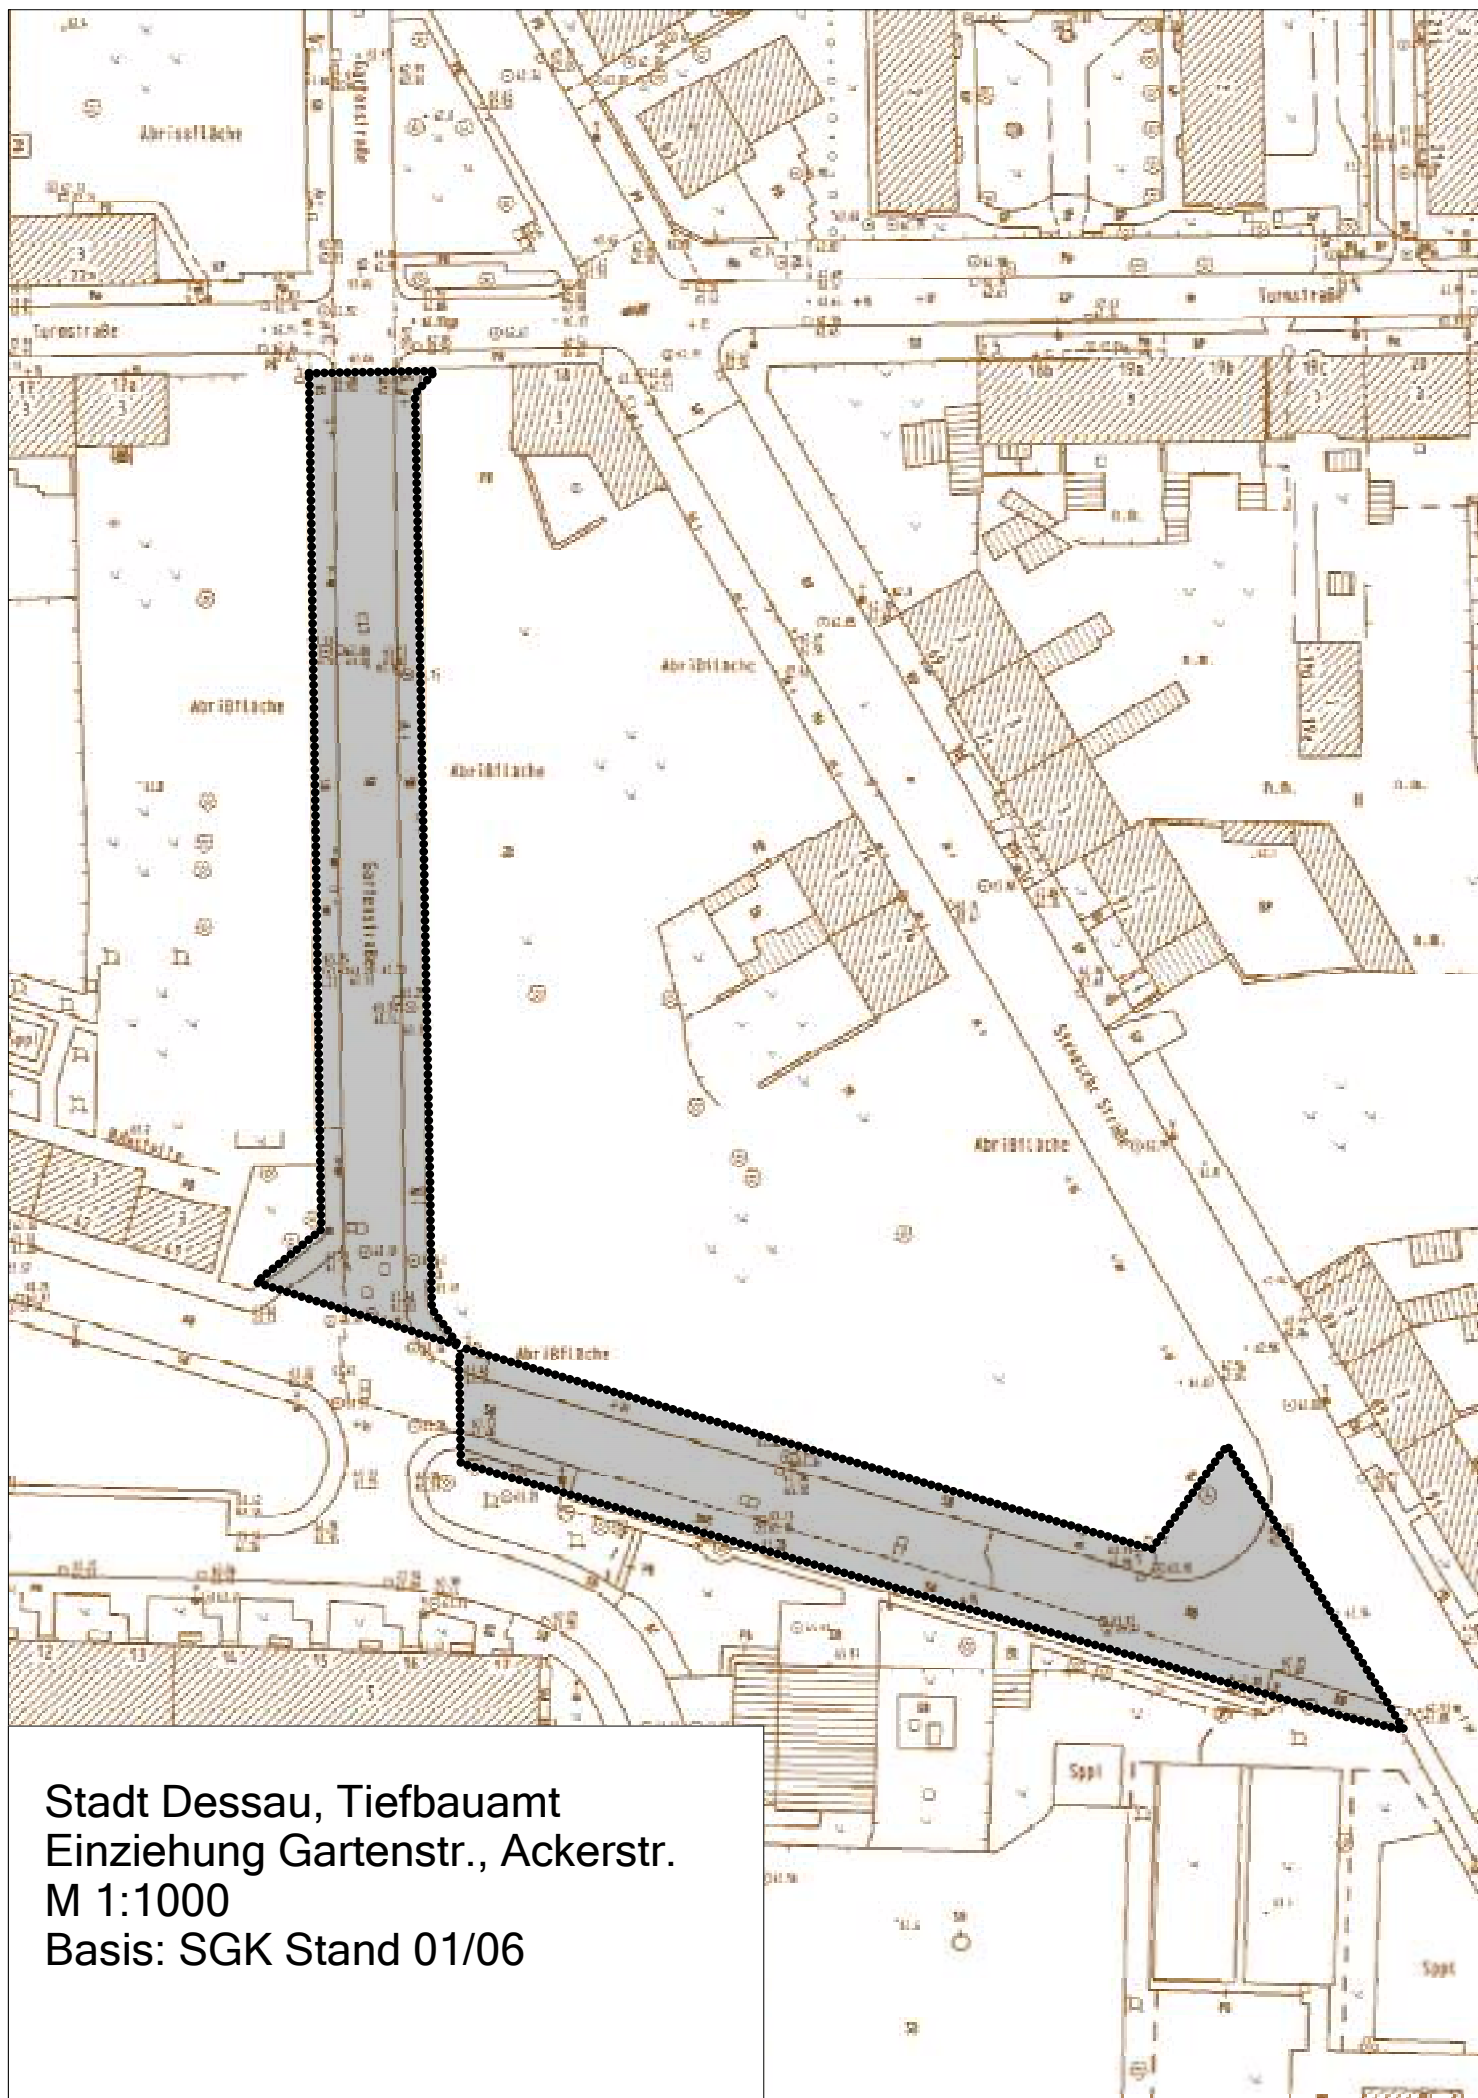

Stadt Dessau, Tiefbauamt
Einziehung Gartenstr., Ackerstr.
M 1:1000
Basis: SGK Stand 01/06