


Anlage 4

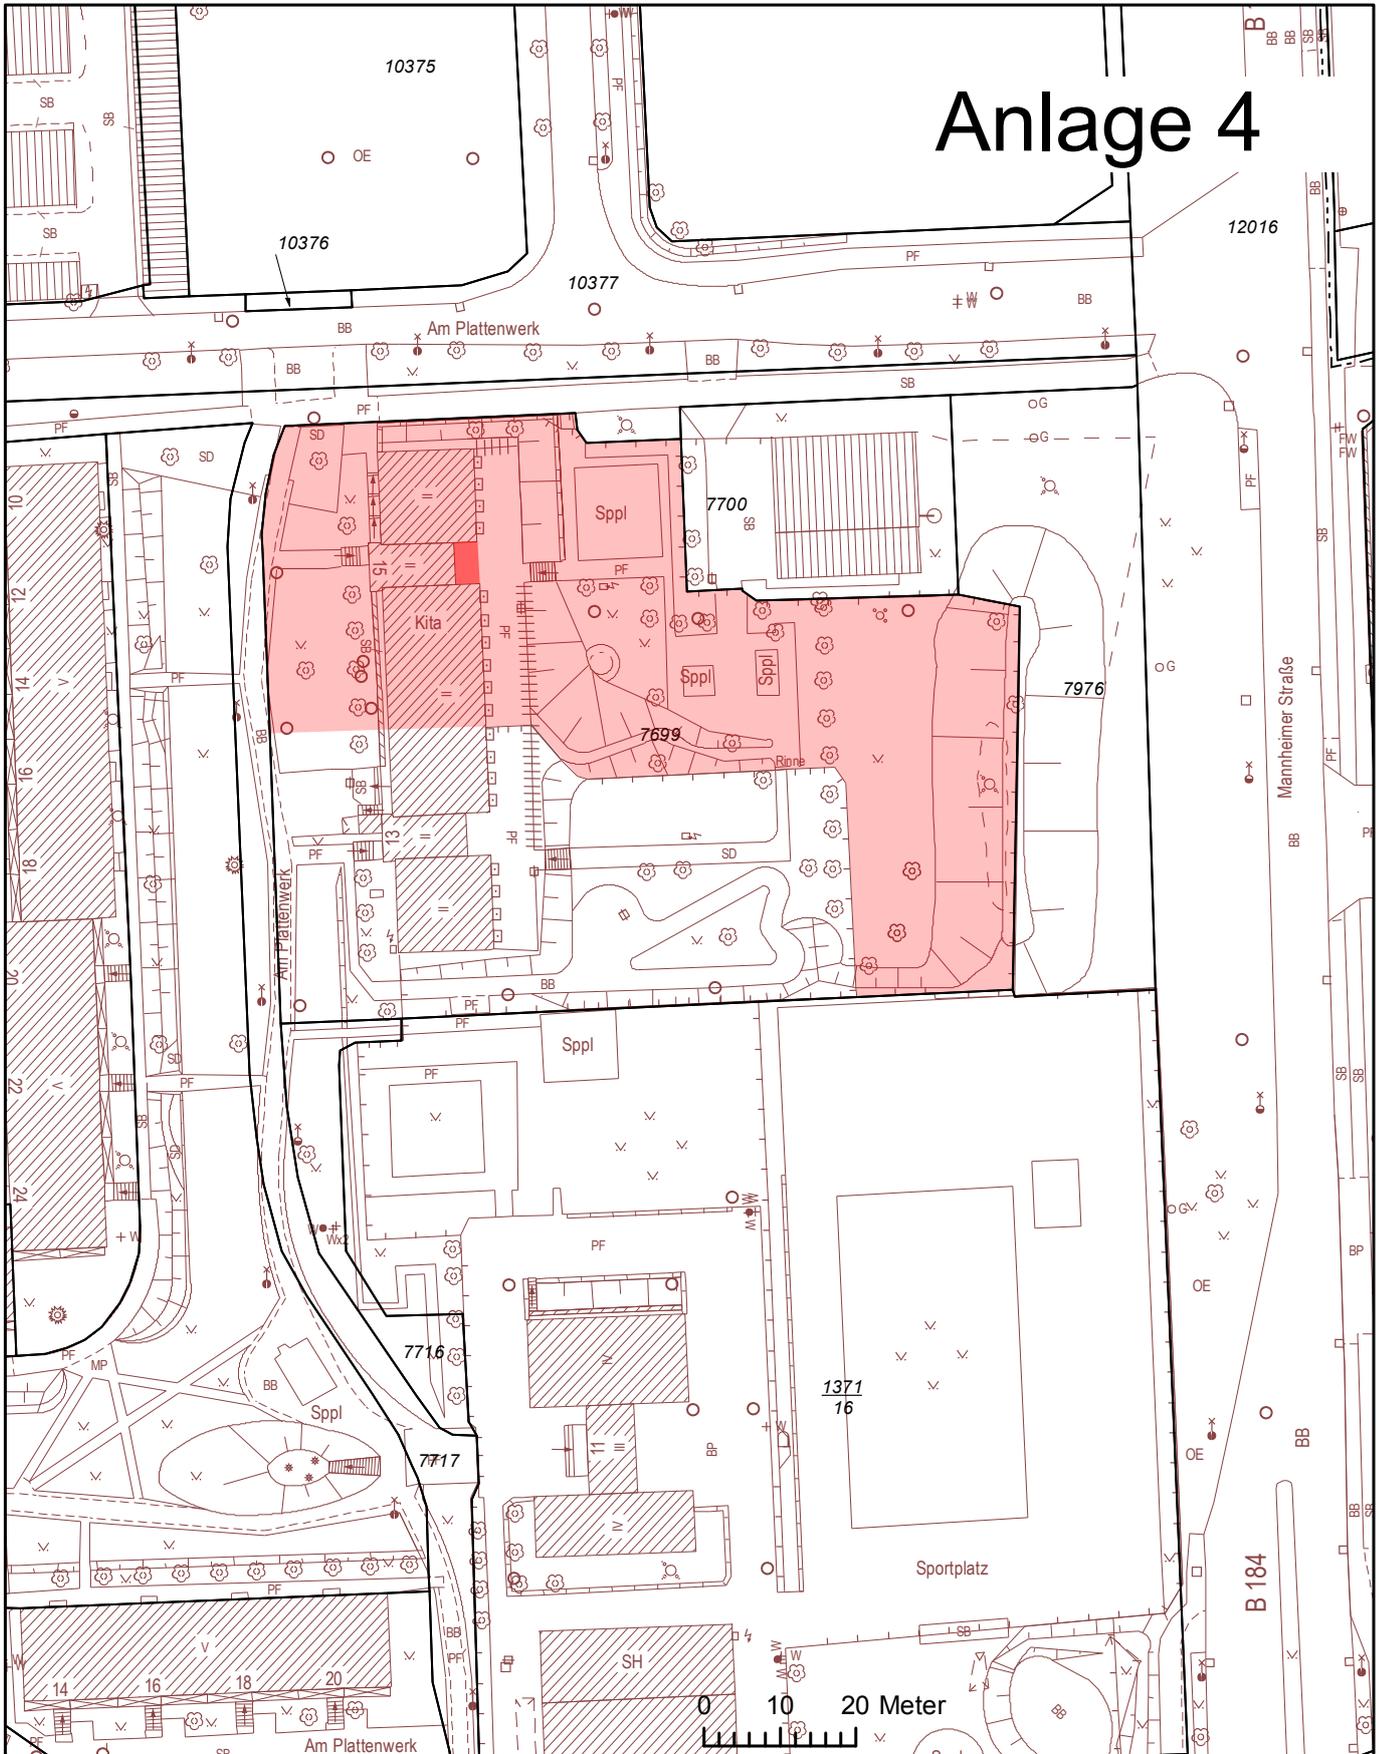

Kein amtlicher Auszug, nur für den internen Gebrauch der kreisfreien Stadt Dessau-Roßlau

Gemarkung: --- Flur: ---
erstellt: Stadt Dessau-Roßlau, Kahl, EB DeKiTa

Flurstück: --- / ---

Maßstab 1:1.000
08.03.2018

Ausdruck aus der Geodaten-Intranetauskunft
Stadtgrundkarte, Topographische Stadtkarte, Stadtplan: HS160; Leitungen der DVV (08/2016, ohne Gewähr);
Luftbild (Befliegung 2017); Amtliches Liegenschaftskatasterinformationssystem, Stand: 10/2017;
Topographische Karten © GeoBasis-DE / LVerGeo LSA, 2017 / A18-214-2009-7

