


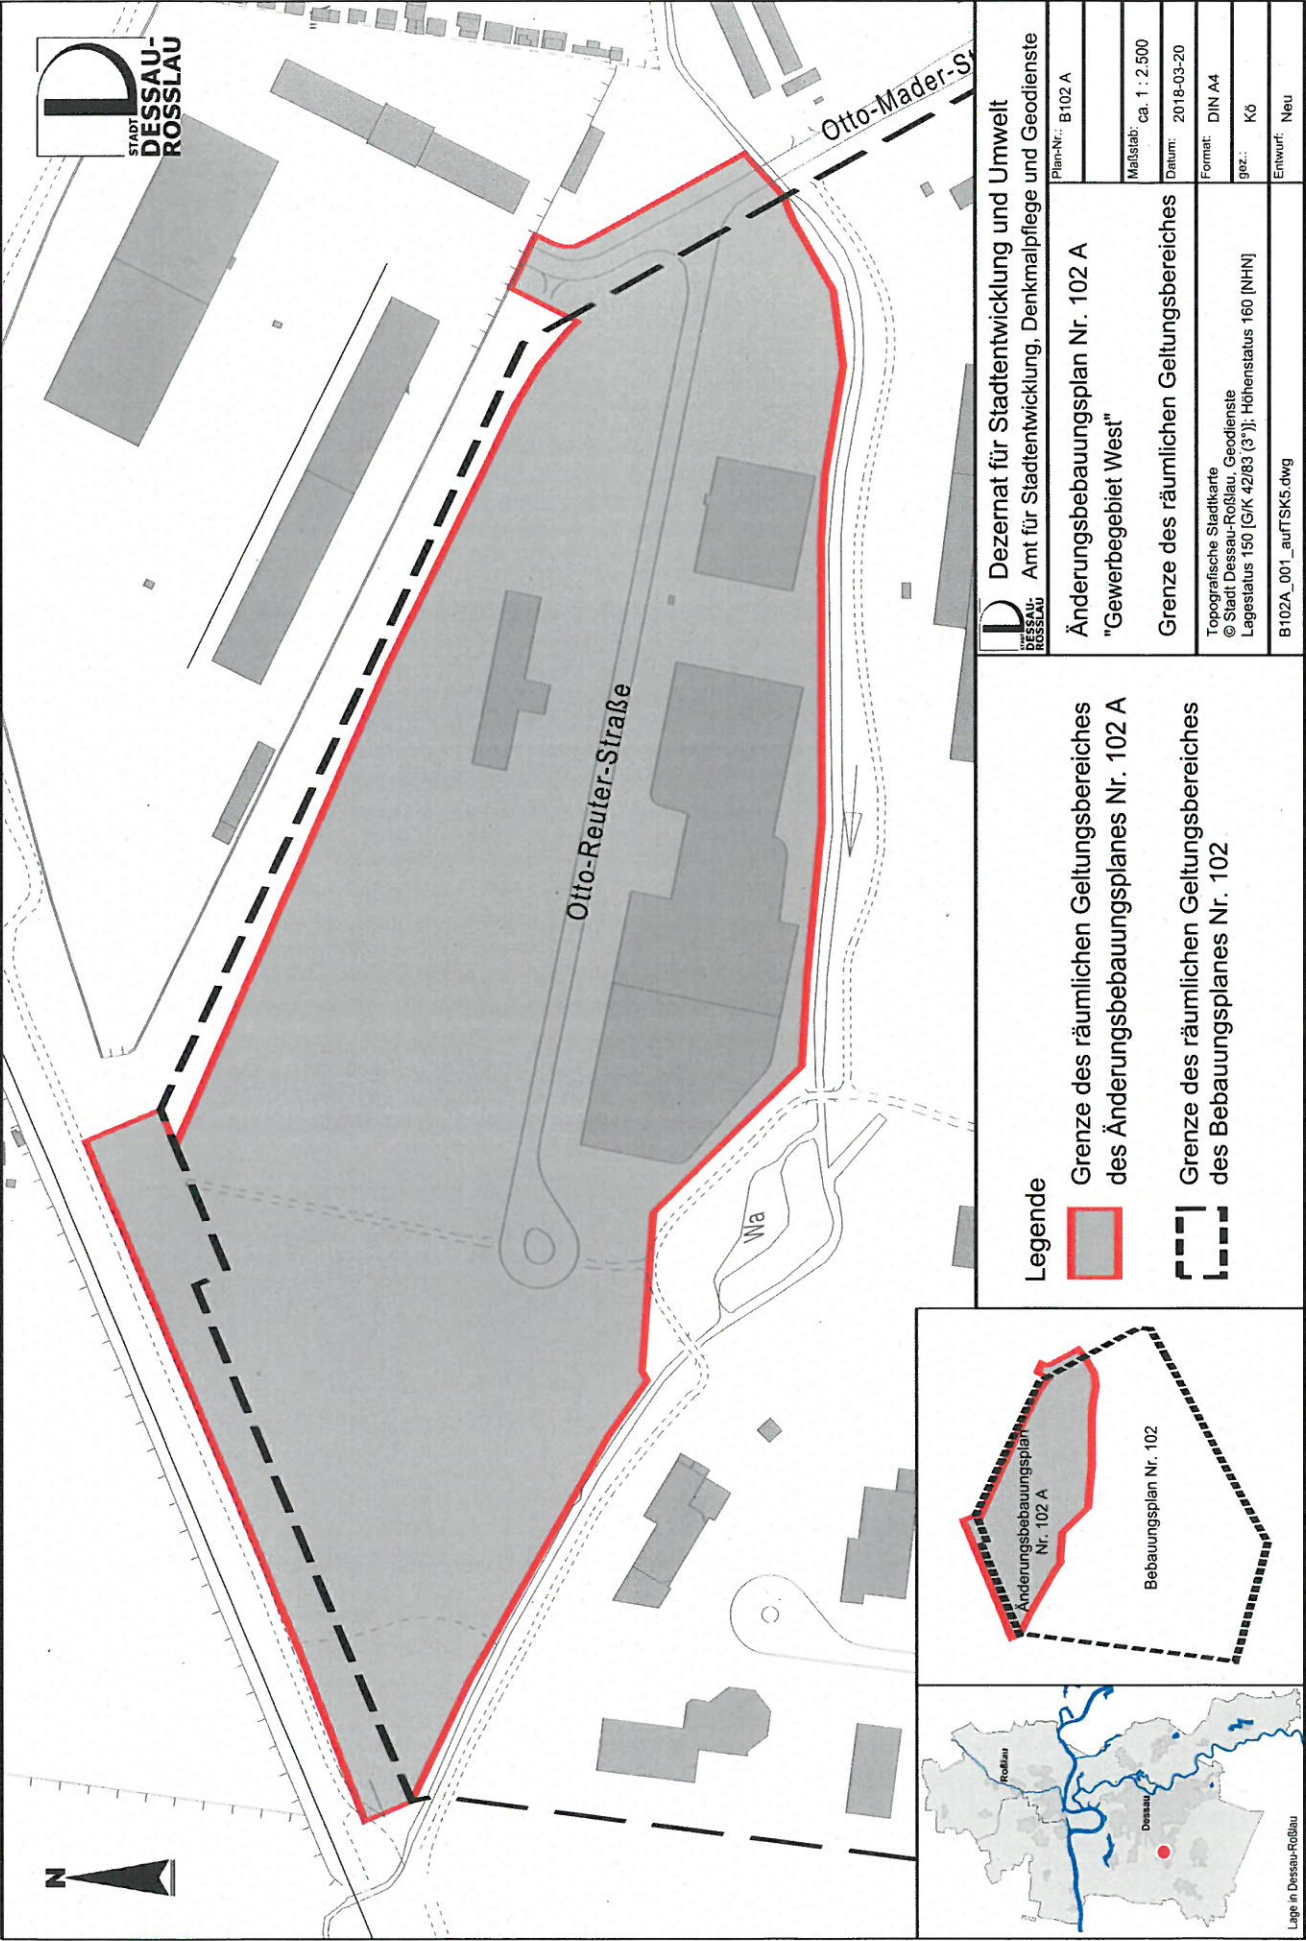

|   |                                                          |                                                                                           |
|---|----------------------------------------------------------|-------------------------------------------------------------------------------------------|
| <b>D</b> Dezernat für Stadtentwicklung und Umwelt<br>DESSAU-ROSSLAU<br>Amt für Stadtentwicklung, Denkmalpflege und Geodienste | Änderungsbebauungsplan Nr. 102 A<br>"Gewerbegebiet West" | Plan-Nr.: B102 A                                                                          |
|   | Grenze des räumlichen Geltungsbereiches                  | Maßstab: ca. 1 : 2.500<br>Datum: 2018-03-20<br>Format: DIN A4<br>gez.: KÖ<br>Entwurf: Neu |
| Topografische Stadtkarte<br>© Stadt Dessau-Roßlau, Geodienste<br>Lagestatus 150 (GK 4283 (3°)): Höhenstatus 160 (NHN)         |                                                          | B102A_001_aufTSK5.dwg                                                                     |

|                |                                                                                   |
|----------------|-----------------------------------------------------------------------------------|
| <b>Legende</b> | Grenze des räumlichen Geltungsbereiches<br>des Änderungsbebauungsplanes Nr. 102 A |
|                | Grenze des räumlichen Geltungsbereiches<br>des Bebauungsplanes Nr. 102            |

