


Legende

- vorhandene Flurstücksgrenzen
- 9746 vorhandene Flurstücksnummern
- vorhandene Flurgrenzen
- FLUR 7 vorhandene Flurnummern
- Gebäudebestand außerhalb Bebauungsplan
- Geltungsbereich Bebauungsplan Nr. 147A "Zentraler Versorgungsbereich Schlachthof Dessau Nord" mit örtlichen Bauvorschriften
- Geltungsbereich Bebauungsplan Nr. 147
- Gebäudebestand mit Dachschraffur
- Gebäude Planung
- Fahrradparker
- Straßenverkehrsflächen
- Zufahrten / Stellplatzanlagen
- Stellplätze
- Hofffläche / Zufahrten / Fahrgassen
- Fußweg / Radweg
- Grünflächen, auch zur Retention
- sonstige Bäume, Bestand
- sonstige Bäume/Sträucher, Neupflanzungen

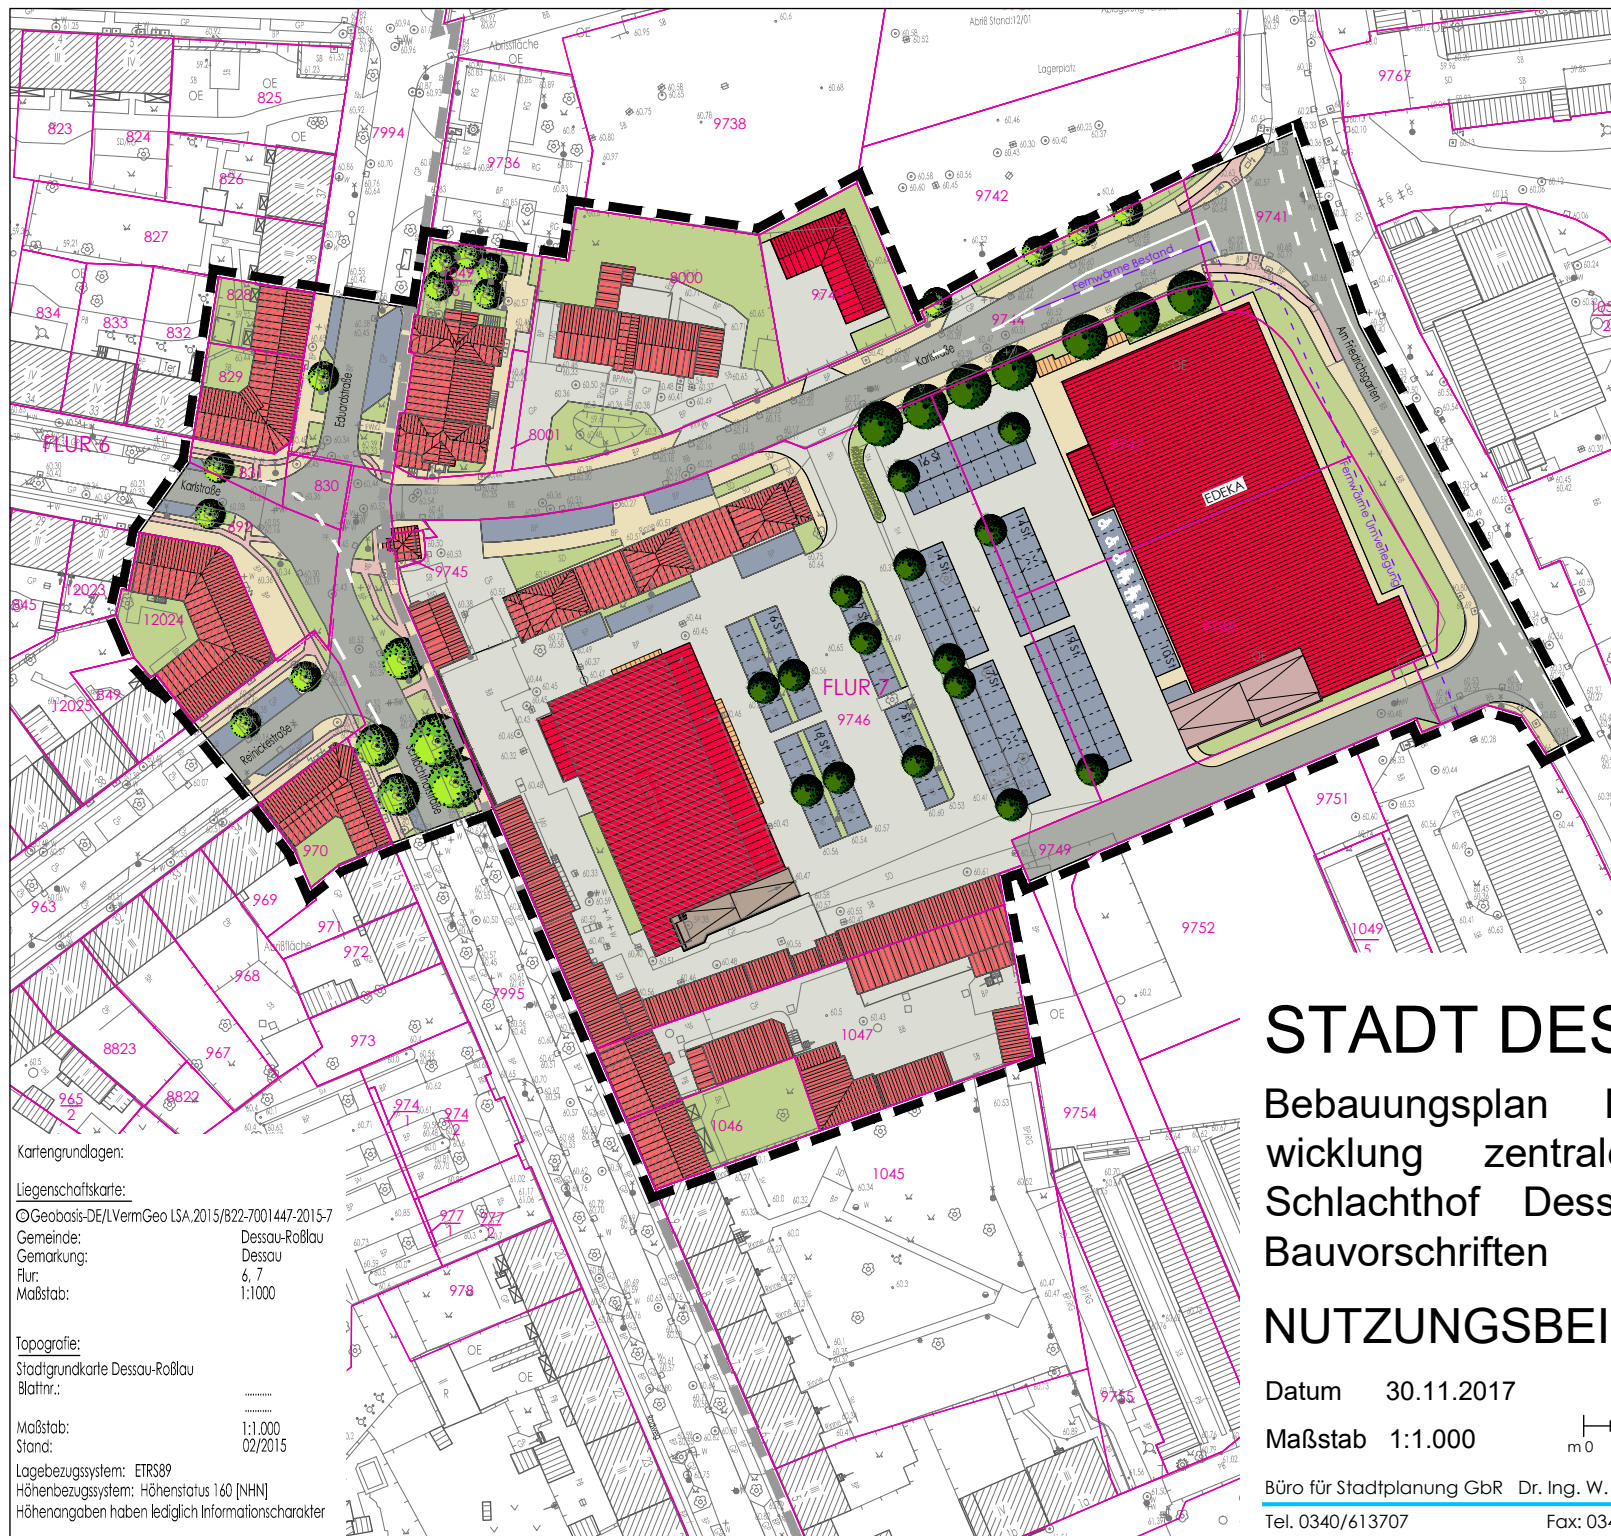

Karlingrundlagen:

Liegenschaftskarte:

© Geobasis-DE/LVermGeo LSA, 2015/822-7001447-2015-7
 Gemeinde: Dessau-Roßlau
 Gemarkung: Dessau
 Flur: 6, 7
 Maßstab: 1:1000

Topografie:

Stadtgrundkarte Dessau-Roßlau
 Blattnr.:

Maßstab:

Stand: 1:1.000
 02/2015

Lagebezugssystem: ETRS89

Höhenbezugssystem: Höhenstatus 160 [NHN]

Höhenangaben haben lediglich Informationscharakter


STADT DESSAU-ROSSLAU

Bebauungsplan Nr. 147A "Weiterentwicklung zentraler Versorgungsbereich Schlachthof Dessau-Nord" mit örtlichen Bauvorschriften

NUTZUNGSBEISPIEL

Datum 30.11.2017

Maßstab 1:1.000

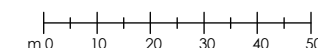

Büro für Stadtplanung GbR Dr. Ing. W. Schwerdt, Humperdinckstraße 16, 06844 Dessau-Roßlau

Tel. 0340/613707

Fax: 0340/617421

E-mail: bfs-dessau@dr-schwerdt.de

