




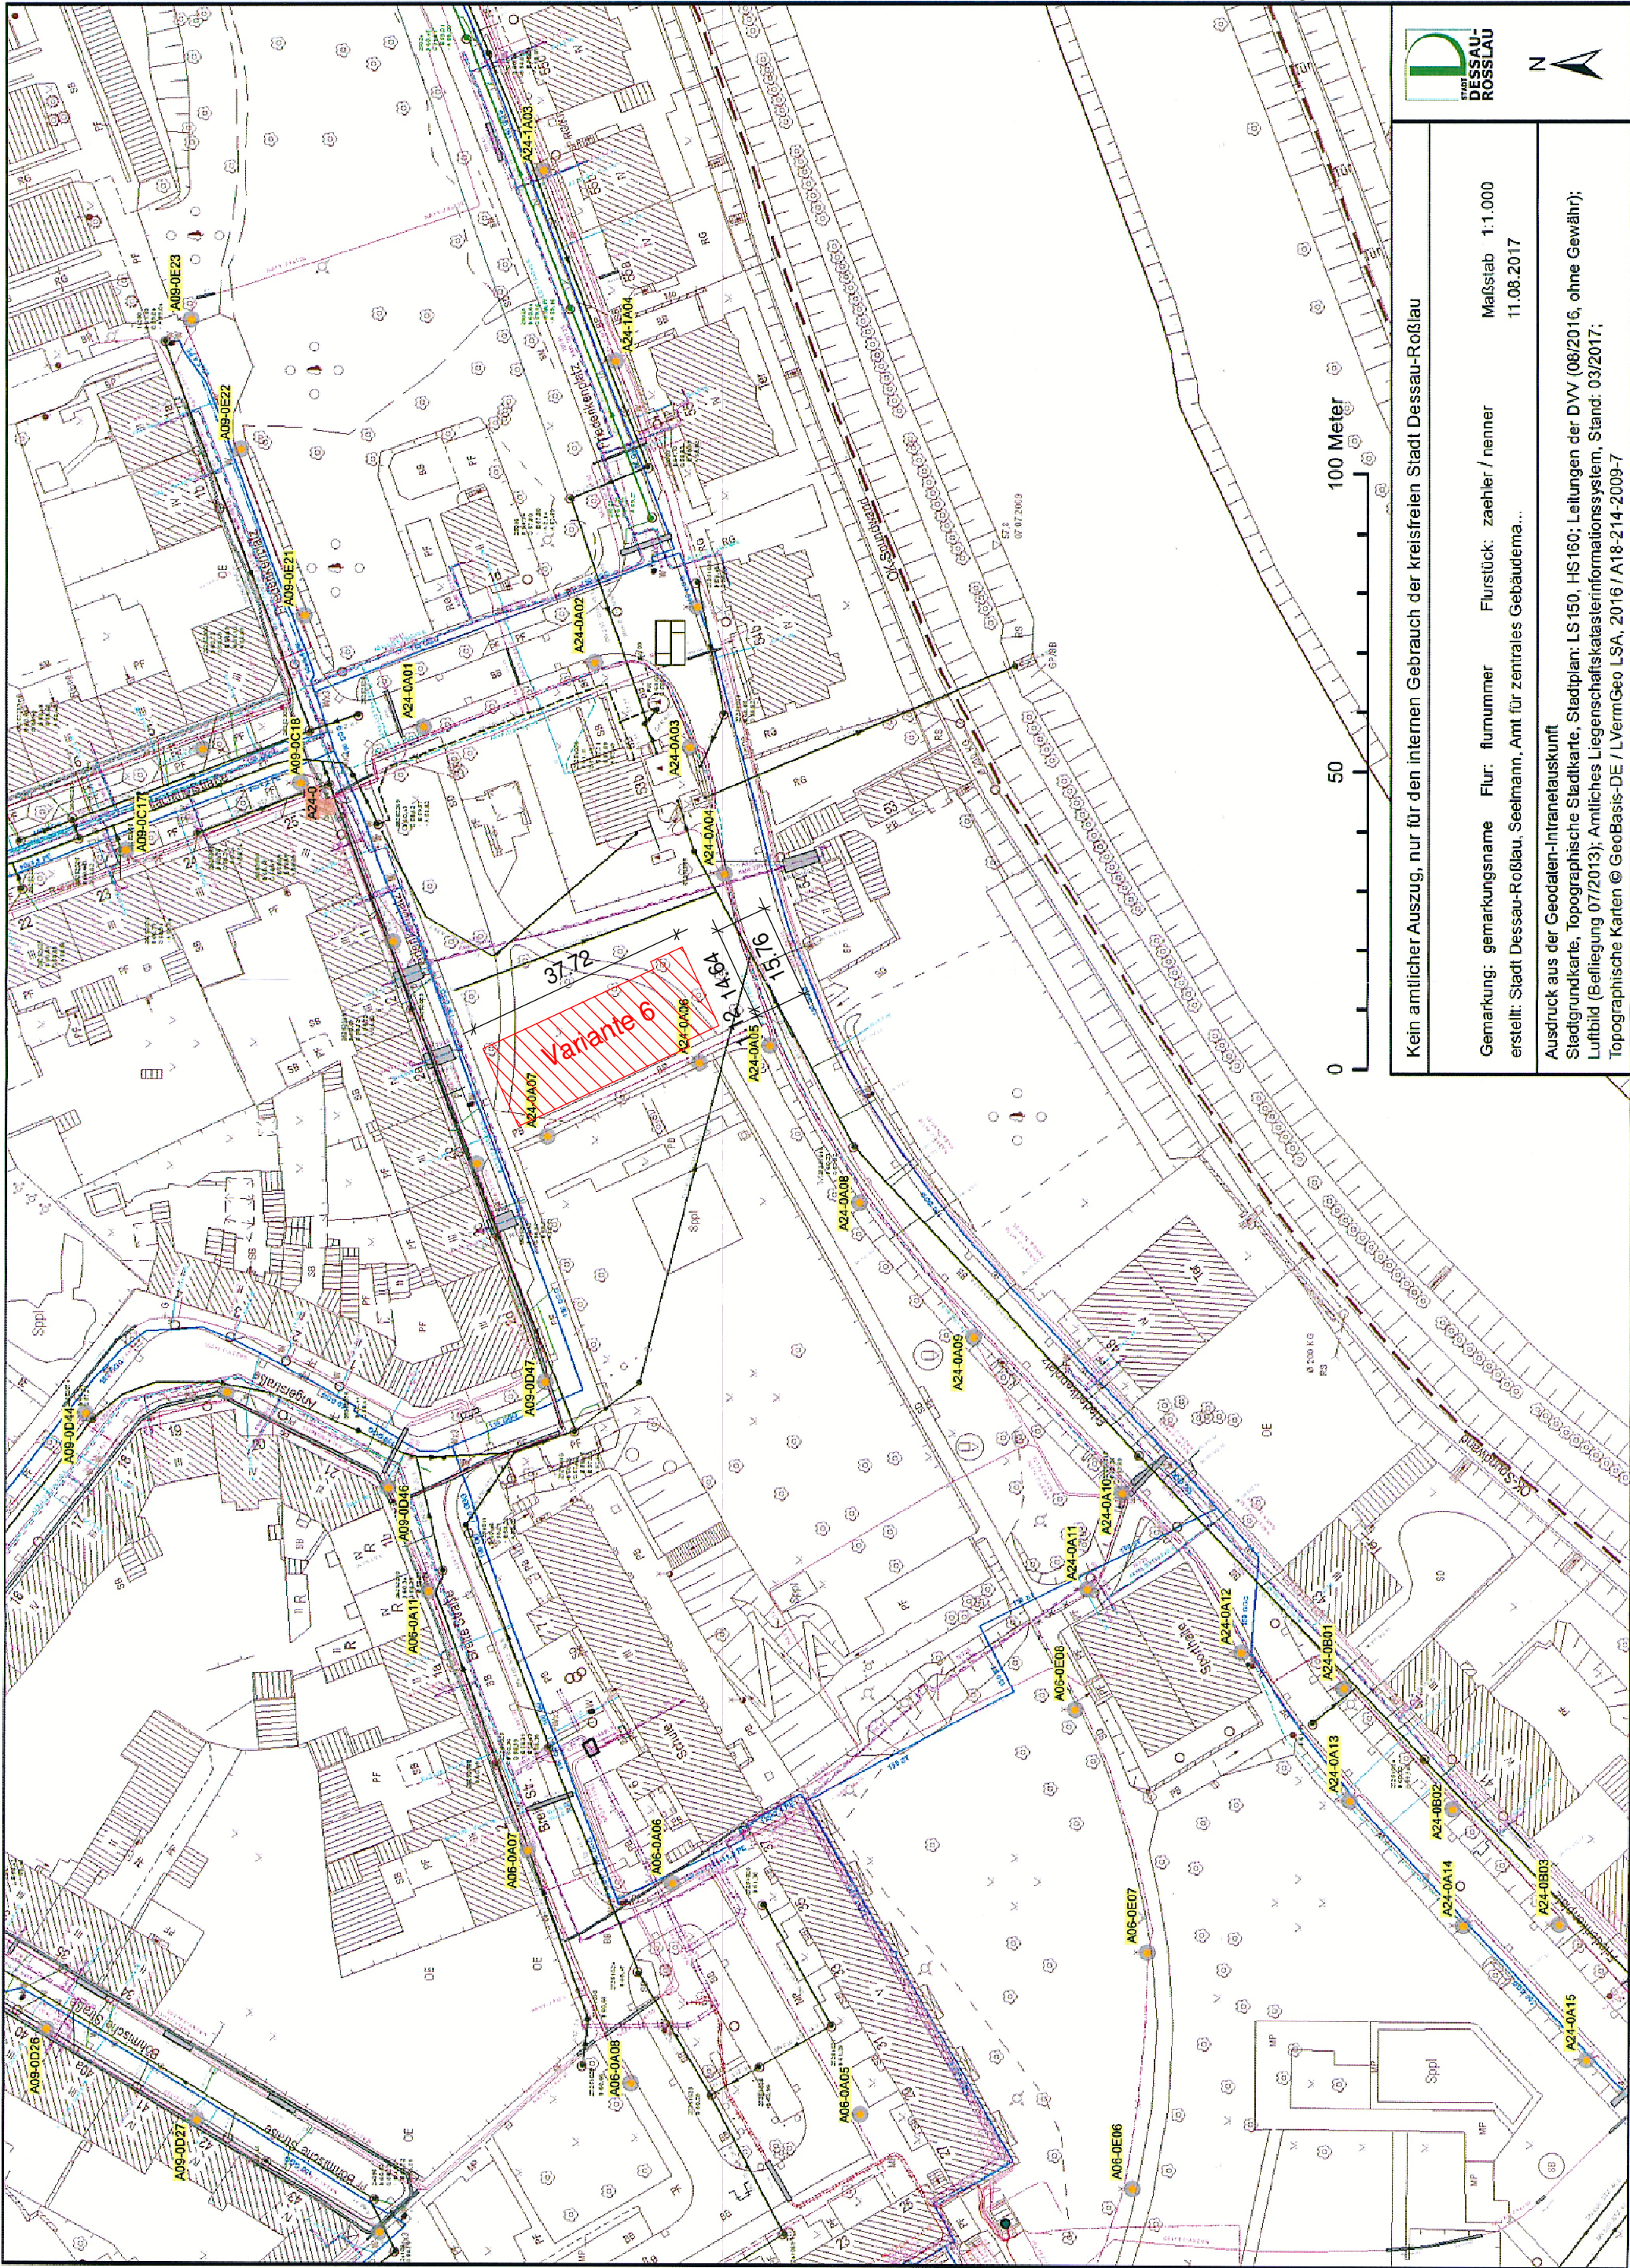


Kein amtlicher Auszug, nur für den internen Gebrauch der kreisfreien Stadt Dessau-Roßlau		
Gemarkung: gemarkungsname	Flur: flurnummer	Flurstück: zaehler / nenner
erstellt: Stadt Dessau-Roßlau, Seelmann, Amt für zentrales Gebäudem...		Maßstab 1:1.000 11.08.2017
Ausdruck aus der Geodaten-Intranetauskunft Stadtgrundkarte, Topographische Stadtkarte, Stadtplan: LS150, HS150; Leitungen der DVV (08/2016, ohne Gewähr); Luftbild (Befliegung 07/2013); Amtliches Liegenschaftskatastersystem, Stand: 03/2017; Topographische Karten © GeoBasis-DE / LVermGeo LSA, 2016 / A18-214-2009-7		