


# Anlage 3.2

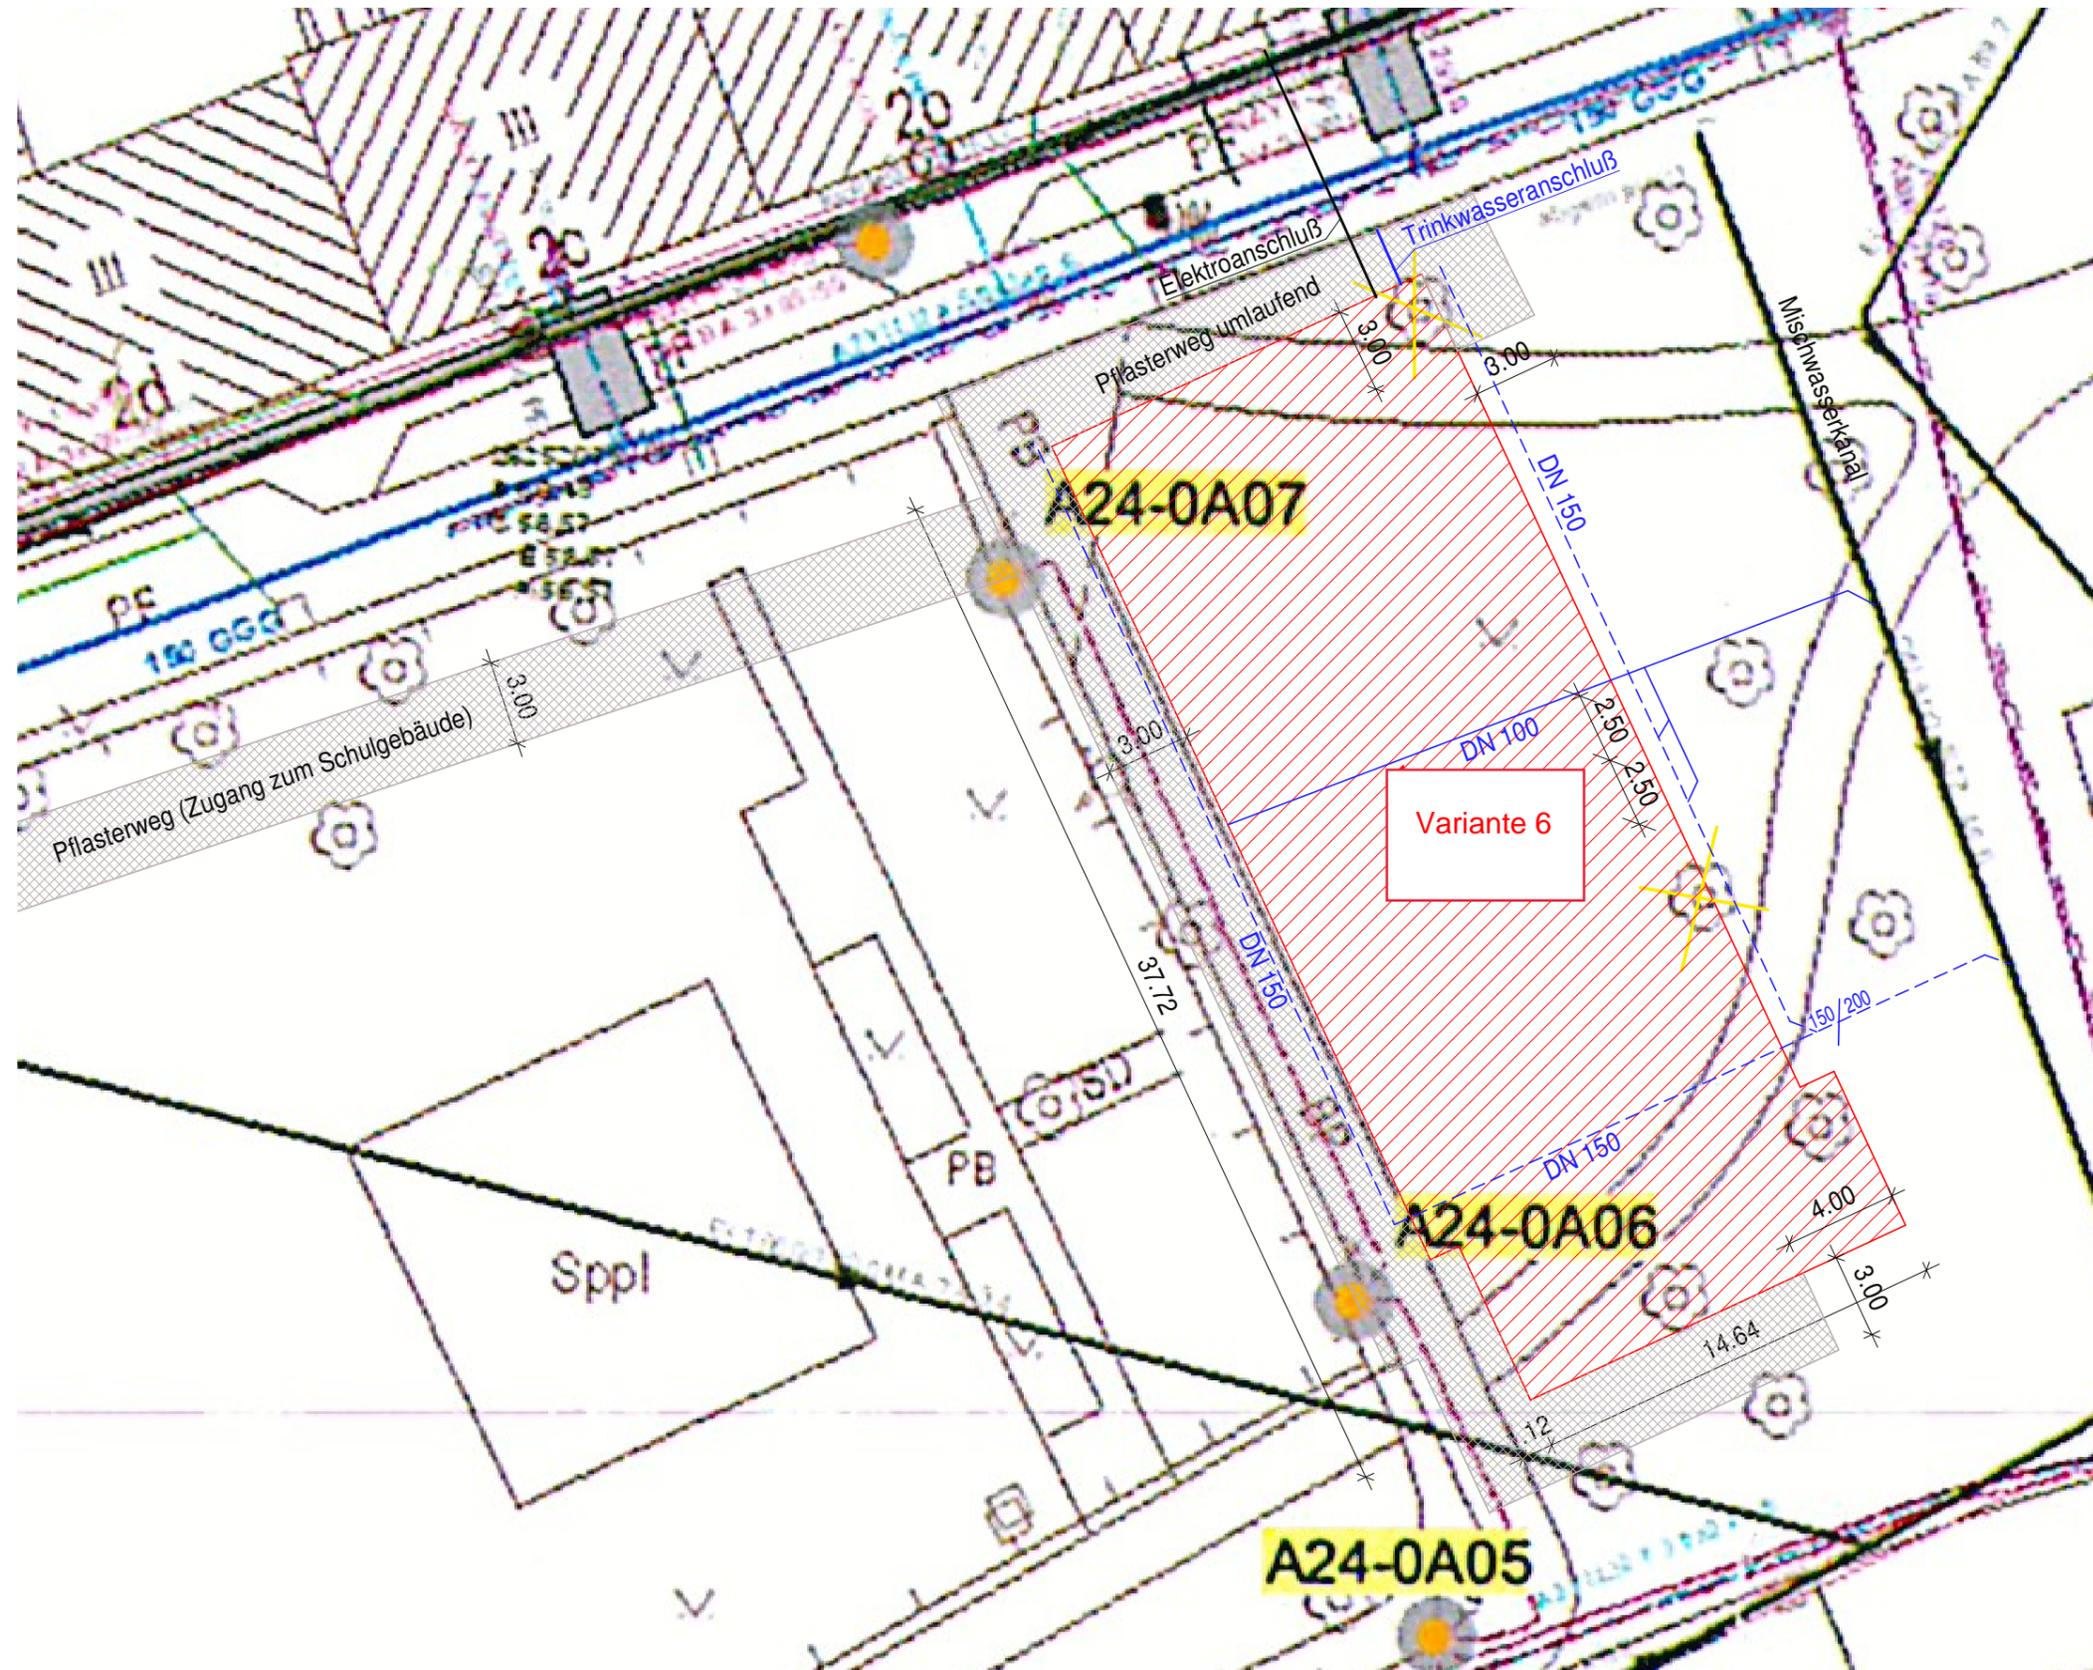

       Regenwasserleitung  
       Schmutzwasserleitung

Nr.	Art der Änderung/Ergänzung	Datum	Name
b	Entfernen der Feuerwehrezufahrt, Anpassung Fußweg	11.12.17	Dannenberg
a	Anpassung Kubatur Gebäude	05.12.17	Dannenberg

**Ingenieurbüro Zimmer+Rau**  
 Beratende Ingenieure und Architekten, Kammermitglieder in Sachsen-Anhalt  
 Kastanienstraße 4, 06366 Köthen  
 Telefon +49 (0)3496 - 41 24 - 0  
 Telefax +49 (0)3496 - 41 24 - 20  
 e-mail info@ib-zimmer-rau.de  
 internet www.ib-zimmer-rau.de  
 zusammen.bauen

**Bauherr Auftraggeber**  
 Stadt Dessau-Rosslau  
 Amt für Zentrales Gebäudemanagement  
 Gustav-Bergt-Straße 1  
 06862 Dessau-Rosslau

**Bauvorhaben Anschrift Status**  
 Erweiterung der "Regenbogenschule"  
 Förderschule für Geistigbehinderte  
 Breite Straße 6-7  
 06844 Dessau-Rosslau

<b>Projekt</b>	P-2017/110	<b>Bezeichnung Maßstab</b>	Außenanlagen 1: 250
<b>Zeichnung</b>	2017/110-E-LP-001.1/b	<b>Ingenieurbüro</b>	
<b>Datum</b>	<b>Name</b>		
bearbeitet : 09.11.17	T. Rau		
gezeichnet : 09.11.17	F. Dannenberg		
geändert : 11.12.17	F. Dannenberg		