


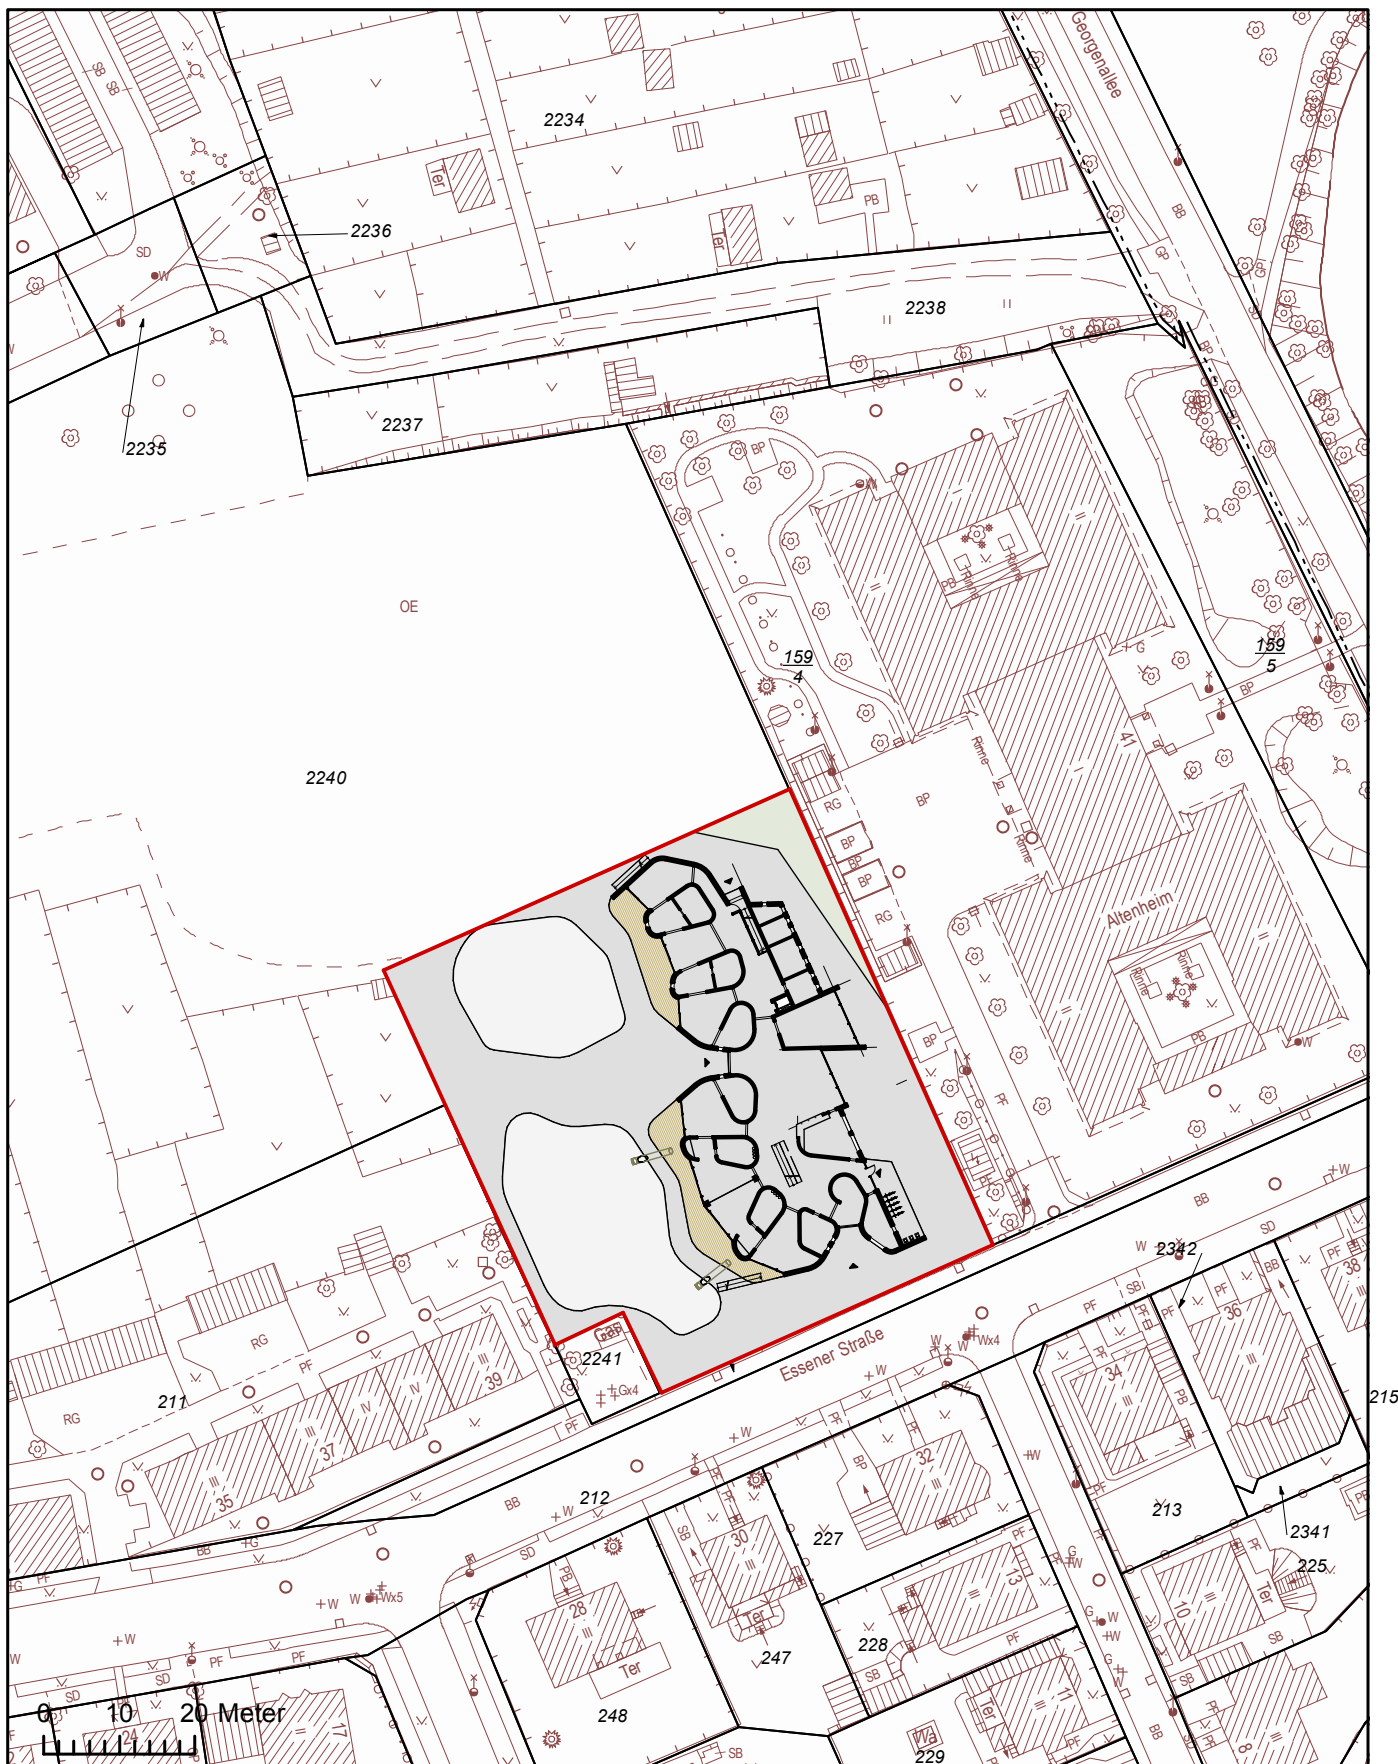

Kein amtlicher Auszug, nur für den internen Gebrauch der kreisfreien Stadt Dessau-Roßlau

Gemarkung: --- Flur: ---
 erstellt: Stadt Dessau-Roßlau, Kahl, EB DeKiTa

Flurstück: ---

Maßstab 1:1.000
 23.03.2016

Ausdruck aus der Geodaten-Intranetauskunft
 Stadtgrundkarte, Topographische Stadtkarte, Stadtplan: LS150, HS160; Leitungen der DVV (05/2015, ohne Gewähr);
 Luftbild (Befliegung 07/2013); Amtliches Liegenschaftskatasterinformationssystem, Stand: 08/2015;
 Topographische Karten © GeoBasis-DE / LVermGeo LSA, 2013 / A18-214-2009-7

