


Anlage 4 Übersichtsplan zur BV/189/2018/III-61

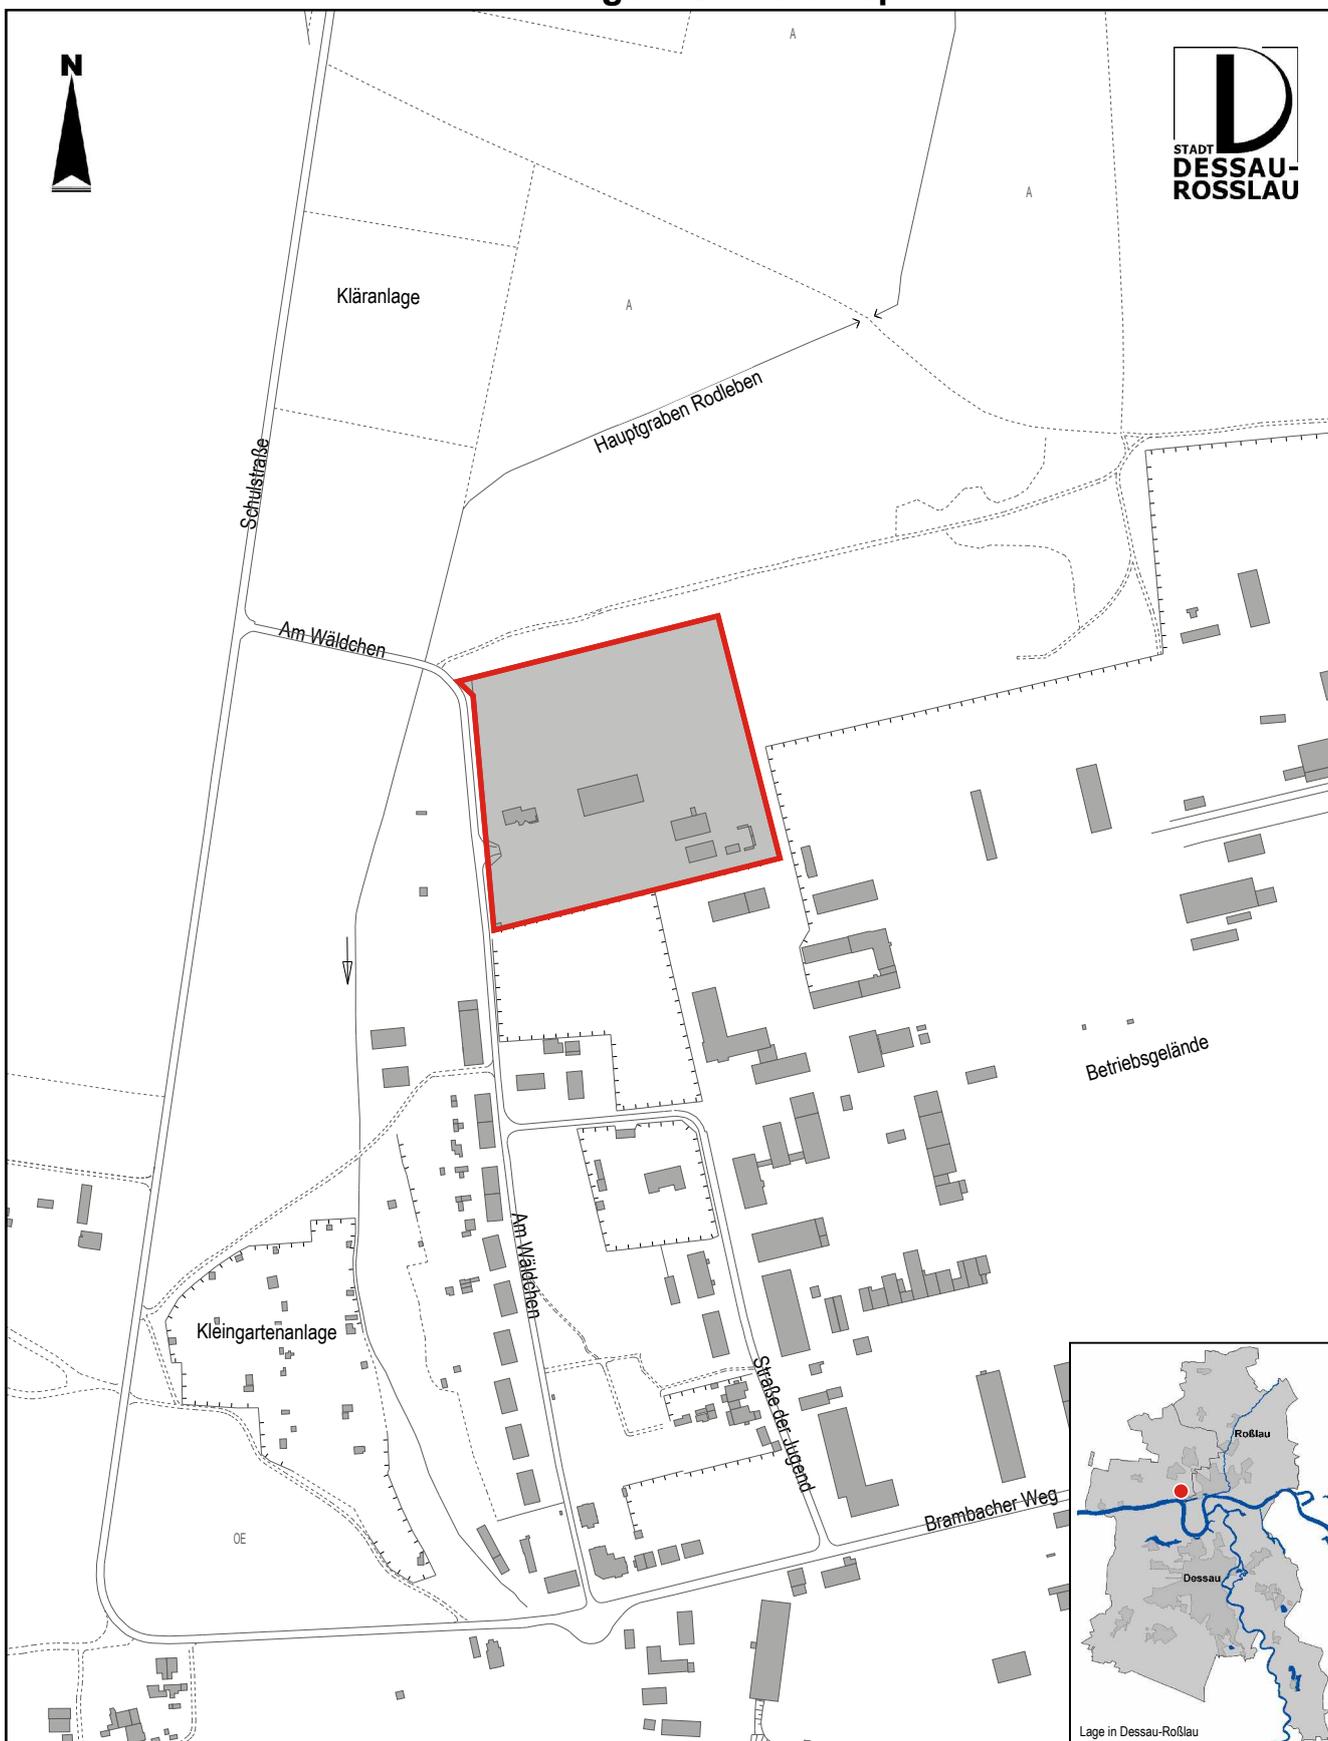

Legende

- Grenze des räumlichen Geltungsbereiches des Bebauungsplanes Nr. 226 "Gewerbstandort am Wäldchen in Rodleben"

 Dezernat für Stadtentwicklung und Umwelt Amt für Stadtentwicklung, Denkmalpflege und Geodienste	Plan-Nr.: B226/2018
	Maßstab: ca. 1 : 5.000
Bebauungsplan Nr. 226 "Gewerbstandort am Wäldchen in Rodleben" Grenze des räumlichen Geltungsbereiches	Datum: 2018-05-29
Topografische Stadtkarte © Stadt Dessau-Roßlau, Geodienste Lagestatus 150 [G/K 42/83 (3°)]; Höhenstatus 160 [NHN]	Format: DIN A4
B226_001_aufTSK5.dwg	gez.: Kō
	Entwurf: Neu