




Anlage 2

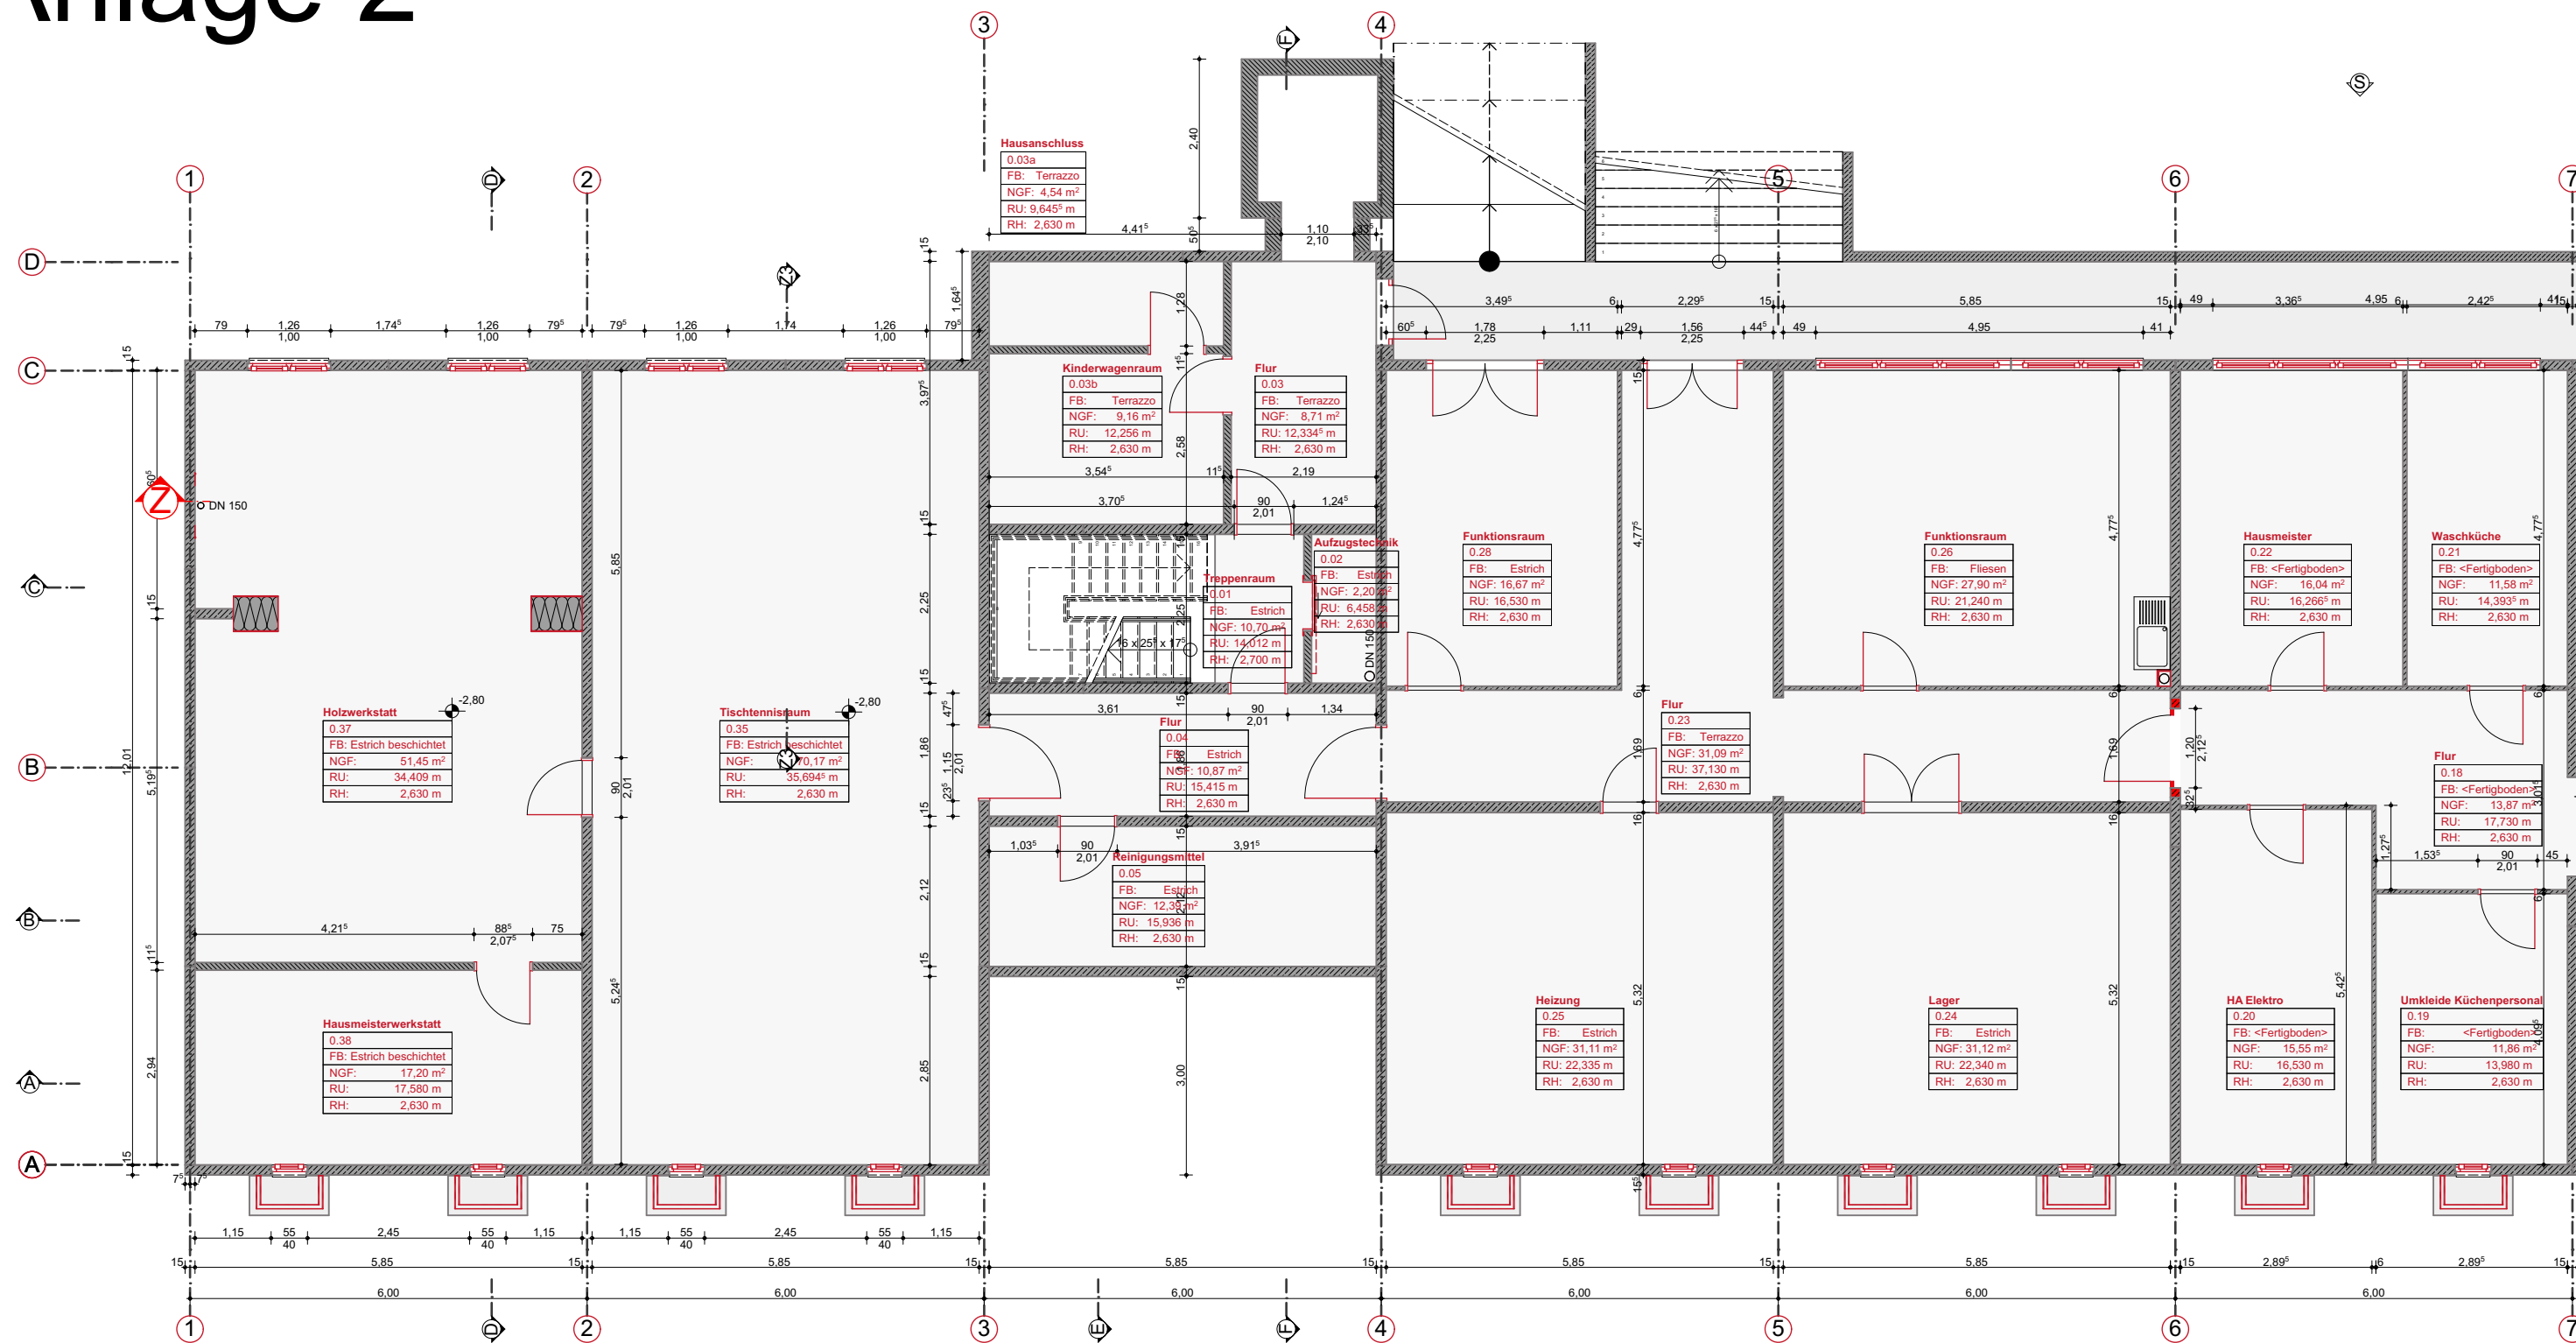

Grundriss Sockelgeschoss

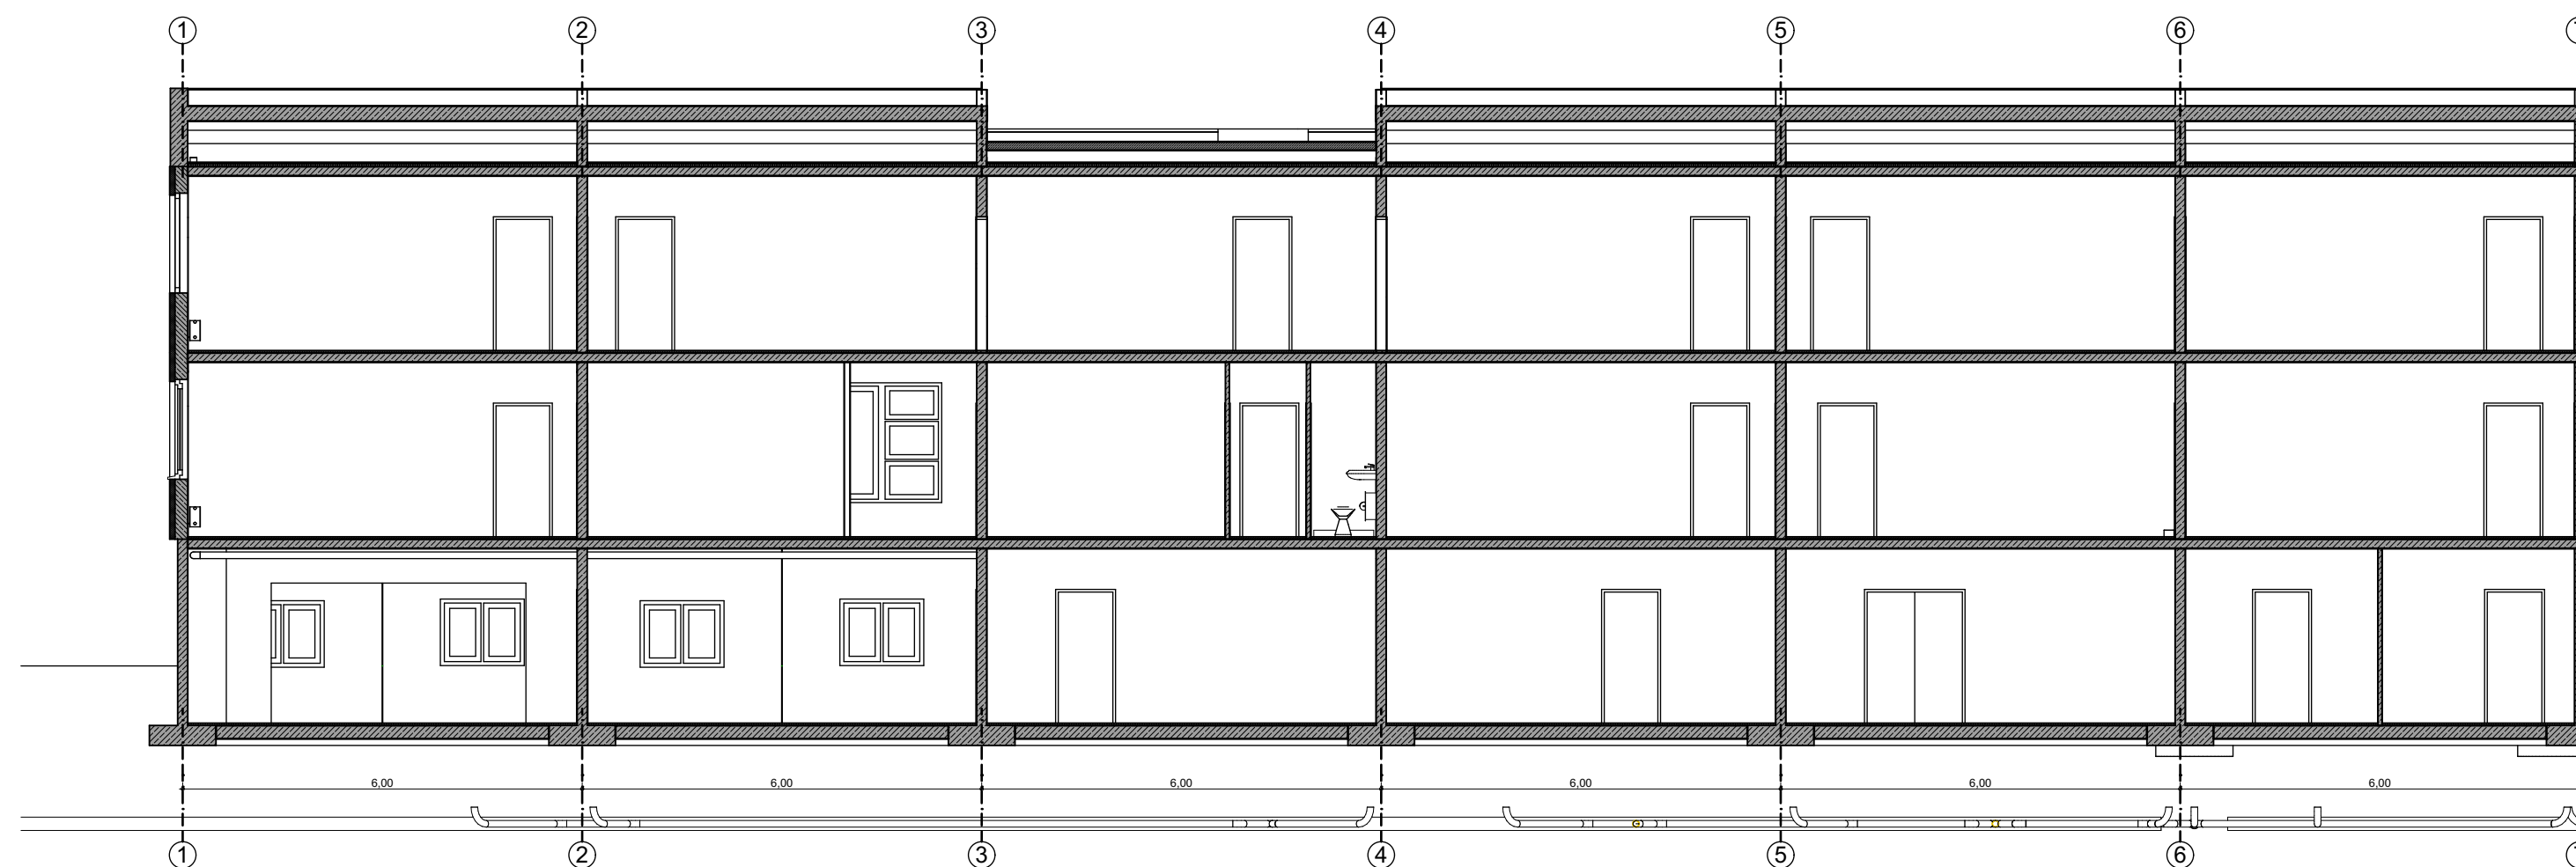

Schnitt B-B

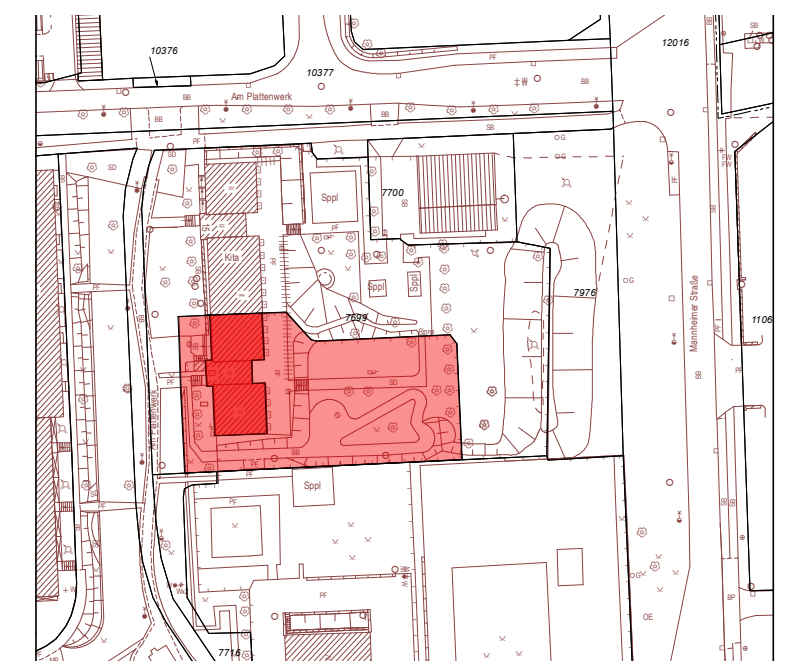

BAUANTRAG

- | | | |
|--|--|--|
|  = OK Fertigbau
 = UK Fertigbau
 = OK Rohbau
 = UK Rohbau |  Deckenddurchbruch
 Wanddurchbruch
 Bodenschlitz
 Bodendurchbruch |  Bestand
 Abbruch
 Neubau |
| S = Sanitär
H = Heizung
E = Elektro
L = Lüftung
G = Gas
FKS = Fingerklemmschutz | FD = Fundamentdurchbruch
FA = Fundamentaussparung
FS = Fundamentschlitz
WD = Wanddurchbruch
WA = Wandaussparung
WS = Wandschlitz senkrecht | WW = Wandschlitz waagerecht
DD = Deckenddurchbruch
DA = Deckenaussparung
DS = Deckenschlitz
FBS = Fußbodenschlitz
FBA = Fußbodenaussparung |

[illegible]

Sämtliche Maße sind vom Unternehmer eigenverantwortlich am Bau zu prüfen.
Alle Werkpläne sind nur in Verbindung mit den gültigen Schal- und Bewehrungsplänen des Tragwerksplaners, sowie den Durchbruchplänen der Fachingenieure gültig und/oder den ergänzenden Angaben.
Dehnungsfugen sind nach Angabe Tragwerksplaner auszuführen.
Der Ausführende ist verpflichtet, den Auftraggeber auf etwaige Unstimmigkeiten der Ausführungsunterlagen hinzuweisen (VOB. § 3.3).

GR SG

-1., B KG, Schnitt	± 0,00 = #Höhe m üNN = OK FFB EG
--------------------	----------------------------------

BAUVORHABEN:
2904 - Umbau Kinderfreizeitoase
Am Plattenwerk 13
06847 Dessau-Roßlau



AUFTRAGGEBER:
Eigenbetrieb DeKiTa
Dessau-Roßlauer Kindertagesstätten
Antoinettenstraße 37
06844 Dessau-Roßlau
Tel: 0340 2041215
Fax: 0340 2042915
E-Mail: vergabestelle-dekita@dessau-rosslau.de

ARCHITEKT:
Eigenbetrieb DeKiTa
Dipl.Ing. Jan-Holger Kahl
AK LSA
Antoinettenstraße 37
06844 Dessau-Roßlau
Tel: 0340 204 1215
Fax: 0340 204 2915
E-Mail: jan-holger.kahl@dessau-rosslau.de

BA.01

Maßstab	Blattgröße	Datum	Planersteller
1:100	594x420 A2		#CAD-Techniker Kompletter Name
Dateiname: 2018-04-05 KFO.pln			
Pfad: S:\Gebäudemanagement\01 Einrichtungen\26 Kinderfreizeitwose\01 Umbau KFO\01 Projekt\04 Projektunterlagen\02 Genehmigung\2018-04-05 KFO.pln			