




Anlage 3

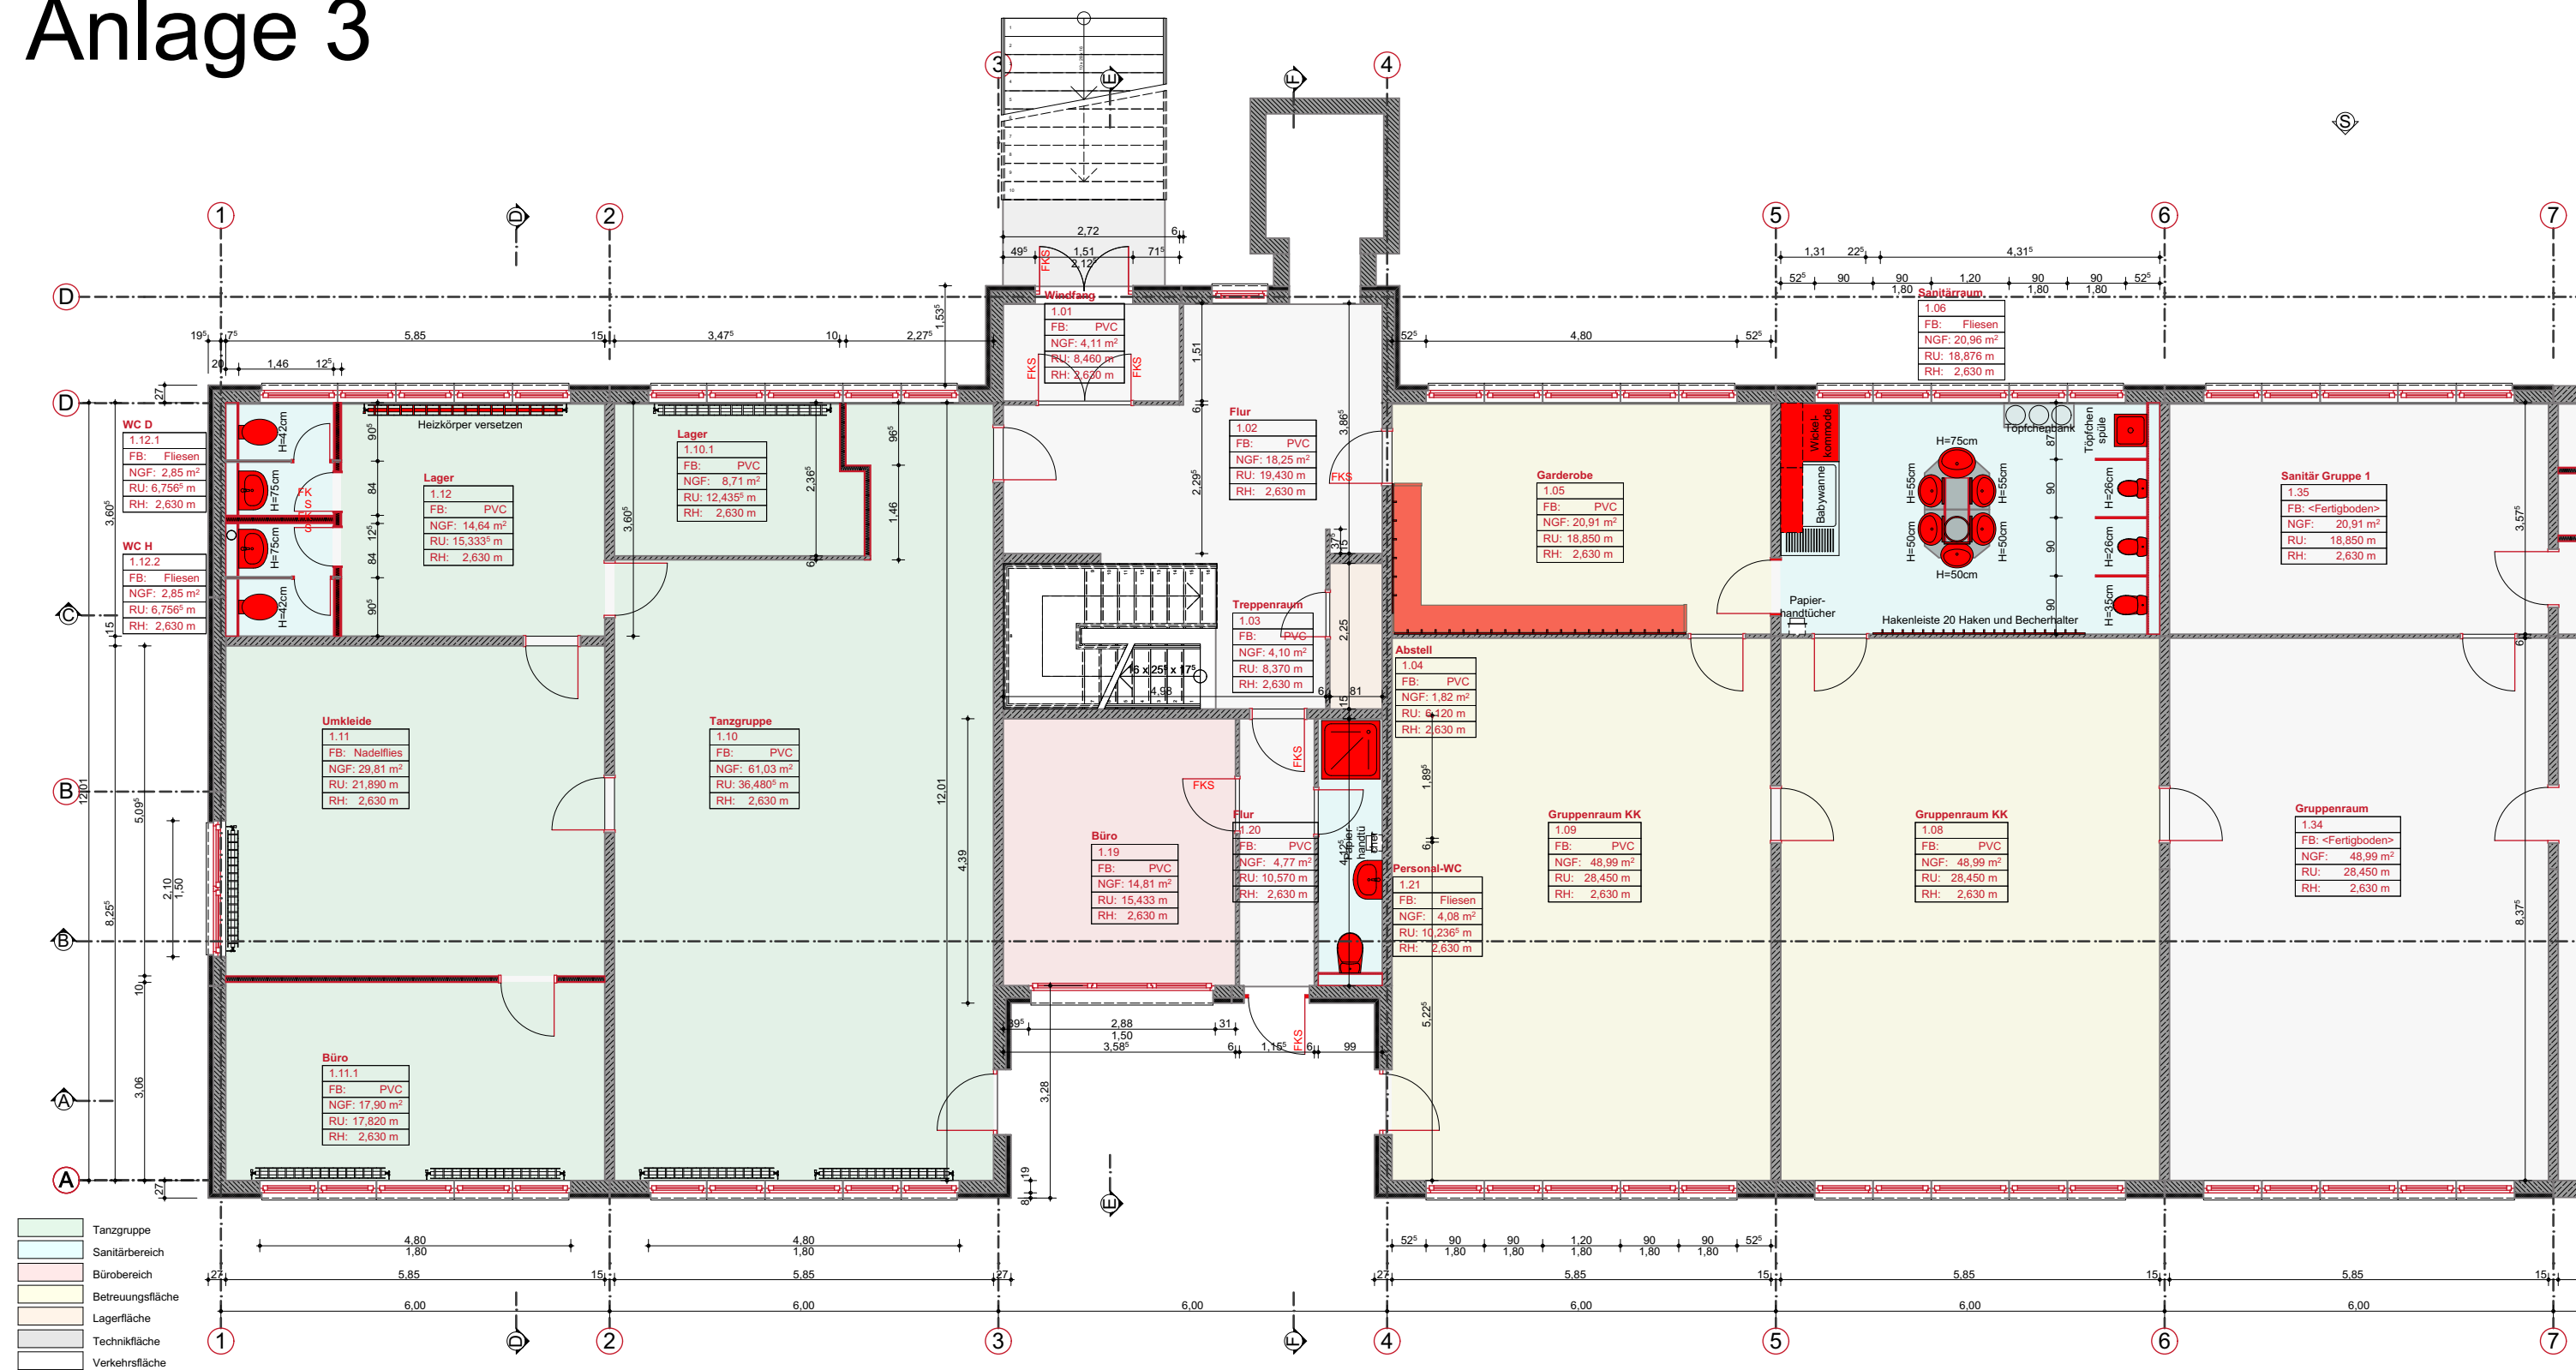

Grundriss Erdgeschoss

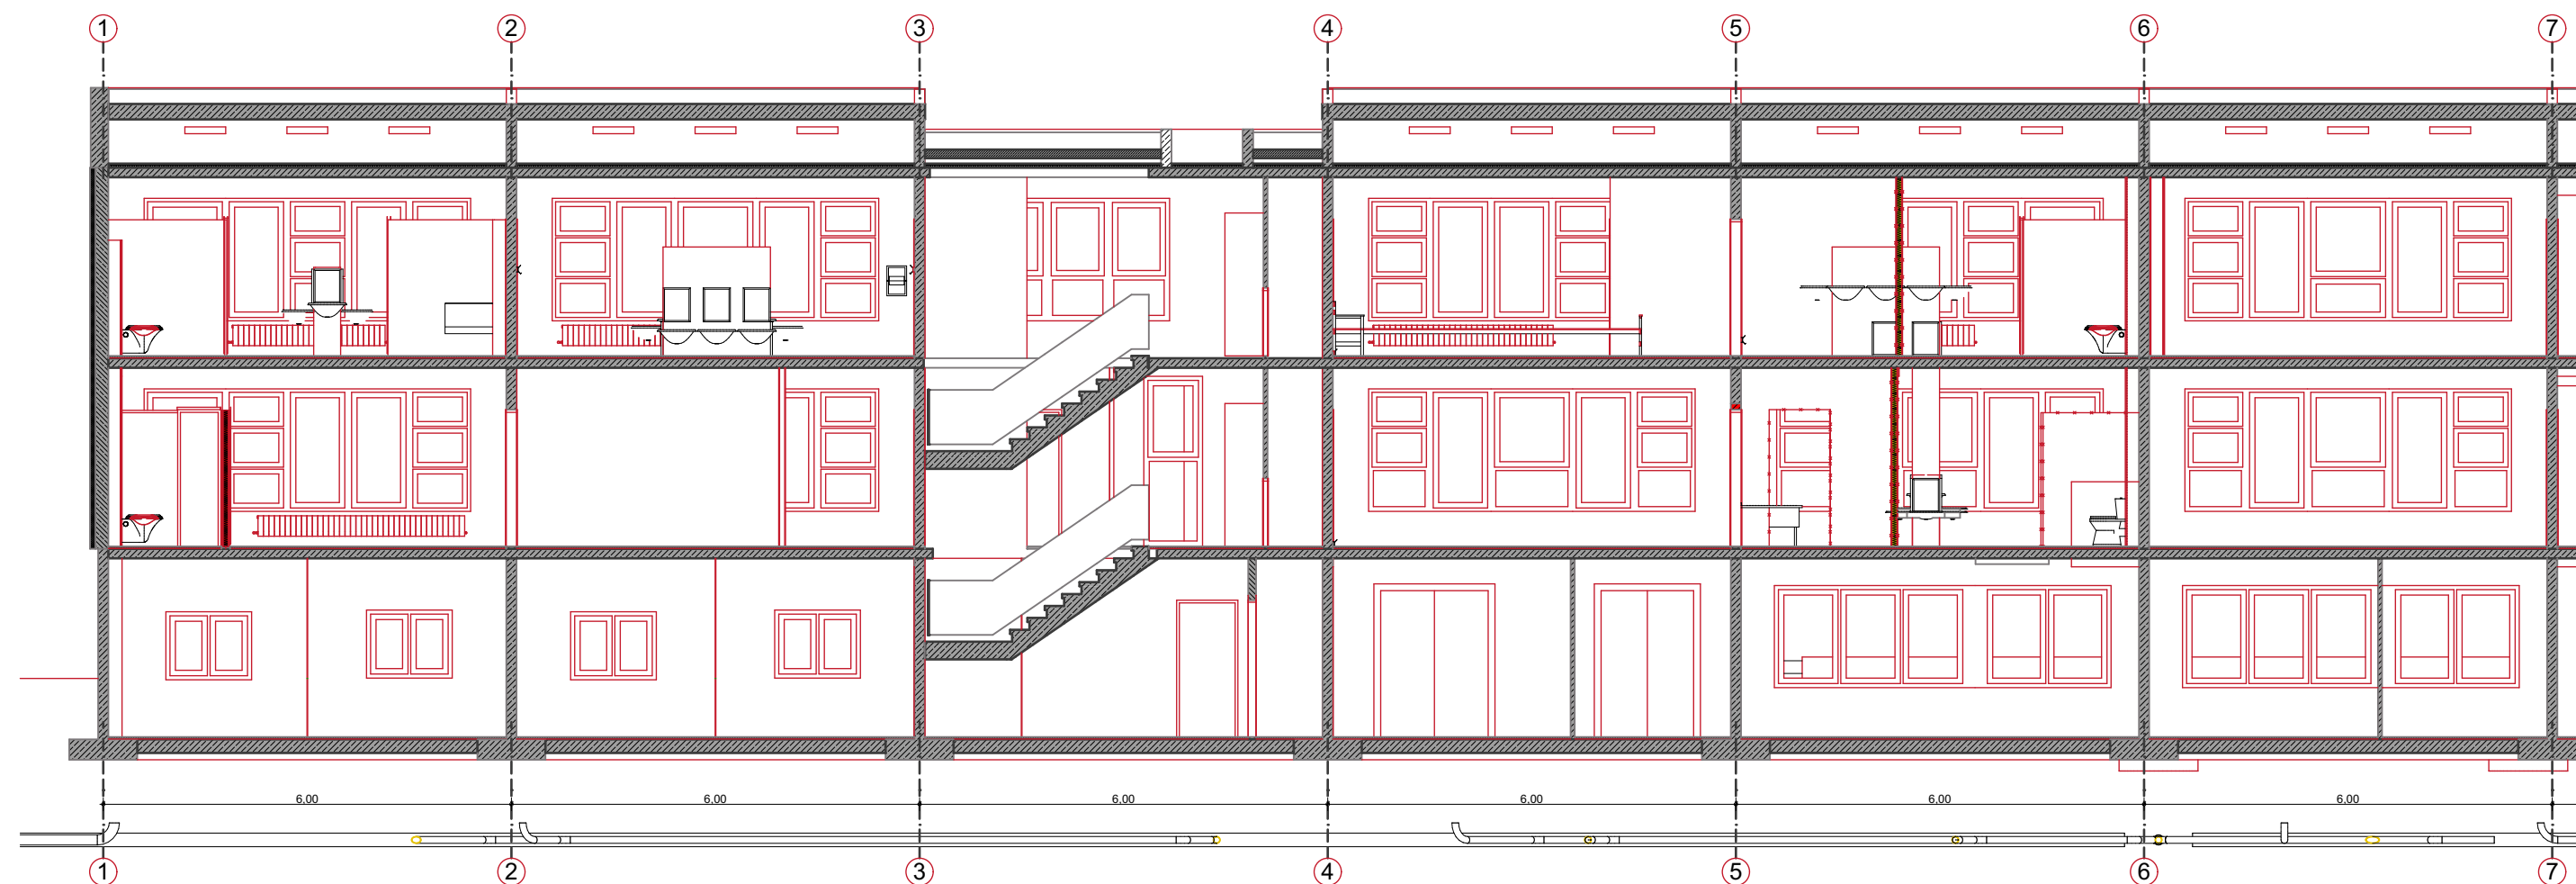

Schnitt C-C

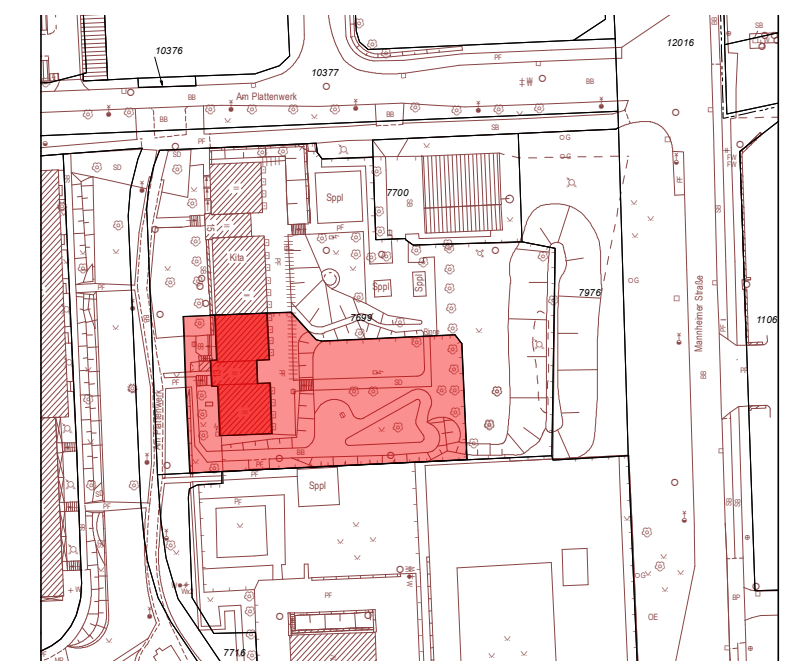

BAUANTRAG

- | | | |
|------------------|---|---|
| ▽ = OK Fertigbau |  Deckenddurchbruch |  Bestand |
| △ = UK Fertigbau |  Wanddurchbruch |  Abbruch |
| ▼ = OK Rohbau |  Bodenschlitz |  Neubau |
| ▲ = UK Rohbau |  Bodendurchbruch | |
-
- | | | |
|-------------------------------|----------------------------|-----------------------------|
| S = Sanitär | FD = Fundamentdurchbruch | WW = Wandschlitz waagerecht |
| H = Heizung | FA = Fundamentaussparung | DD = Deckenddurchbruch |
| E = Elektro | FS = Fundamentschlitz | DA = Deckenaussparung |
| L = Lüftung | WD = Wanddurchbruch | DS = Deckenschlitz |
| G = Gas | WA = Wandaussparung | FBS = Fußbodenschlitz |
| FKS = Fingerklemschutz | WS = Wandschlitz senkrecht | FBA = Fußbodenaussparung |

[illegible]

INDEX	DATUM	ÄNDERUNGEN	BEARB.	GEPR.
-------	-------	------------	--------	-------

Sämtliche Maße sind vom Unternehmer eigenverantwortlich am Bau zu prüfen.
Alle Werkpläne sind nur in Verbindung mit den gültigen Schal- und Bewehrungsplänen des Tragwerksplaners, sowie den Durchbruchplänen der Fachingenieure gültig und/oder den ergänzenden Angaben.
Dehnungsfugen sind nach Angabe Tragwerksplaner auszuführen.
Der Ausführende ist verpflichtet, den Auftraggeber auf etwaige Unstimmigkeiten der Ausführungsunterlagen hinzuweisen (VOB, § 3.3).

GR EG

0., C EG, Schnitt	$\pm 0,00 = \# \text{Höhe m üNN} = \text{OK FFB EG}$
-------------------	--

BAUVORHABEN:
2904 - Umbau Kinderfreizeit-
oase
Am Plattenwerk 13
06847 Dessau-Roßlau



AUFTRAGGEBER: Eigenbetrieb DeKiTa Dessau-Roßlauer Kindertagesstätten Antoinettenstraße 37 06844 Dessau-Roßlau Tel: 0340 2041215 Fax: 0340 2042915 E-Mail: vergabestelle-dekita@dessau-rosslau.de	ARCHITEKT: Eigenbetrieb DeKiTa Dipl.Ing. Jan-Holger Kahl AK LSA Antoinettenstraße 37 06844 Dessau-Roßlau Tel: 0340 204 1215 Fax: 0340 204 2915 E-Mail: jan-holger.kahl@dessau-rosslau.de
--	--

BA.02

Maßstab	Blattgröße	Datum	Planersteller
1:100	594x420 A2	#CAD-Techniker Kompletter Name	

Dateiname: 2018-04-05 KFO.pln
Pfad: S:\Gebäudemanagement\01 Einrichtungen\26 Kinderfreizeitaoase\01 Umbau KFO\01 Projekt\04 Projektunterlagen\02 Genehmigung\2018-04-05 KFO.pln