




Anlage 4

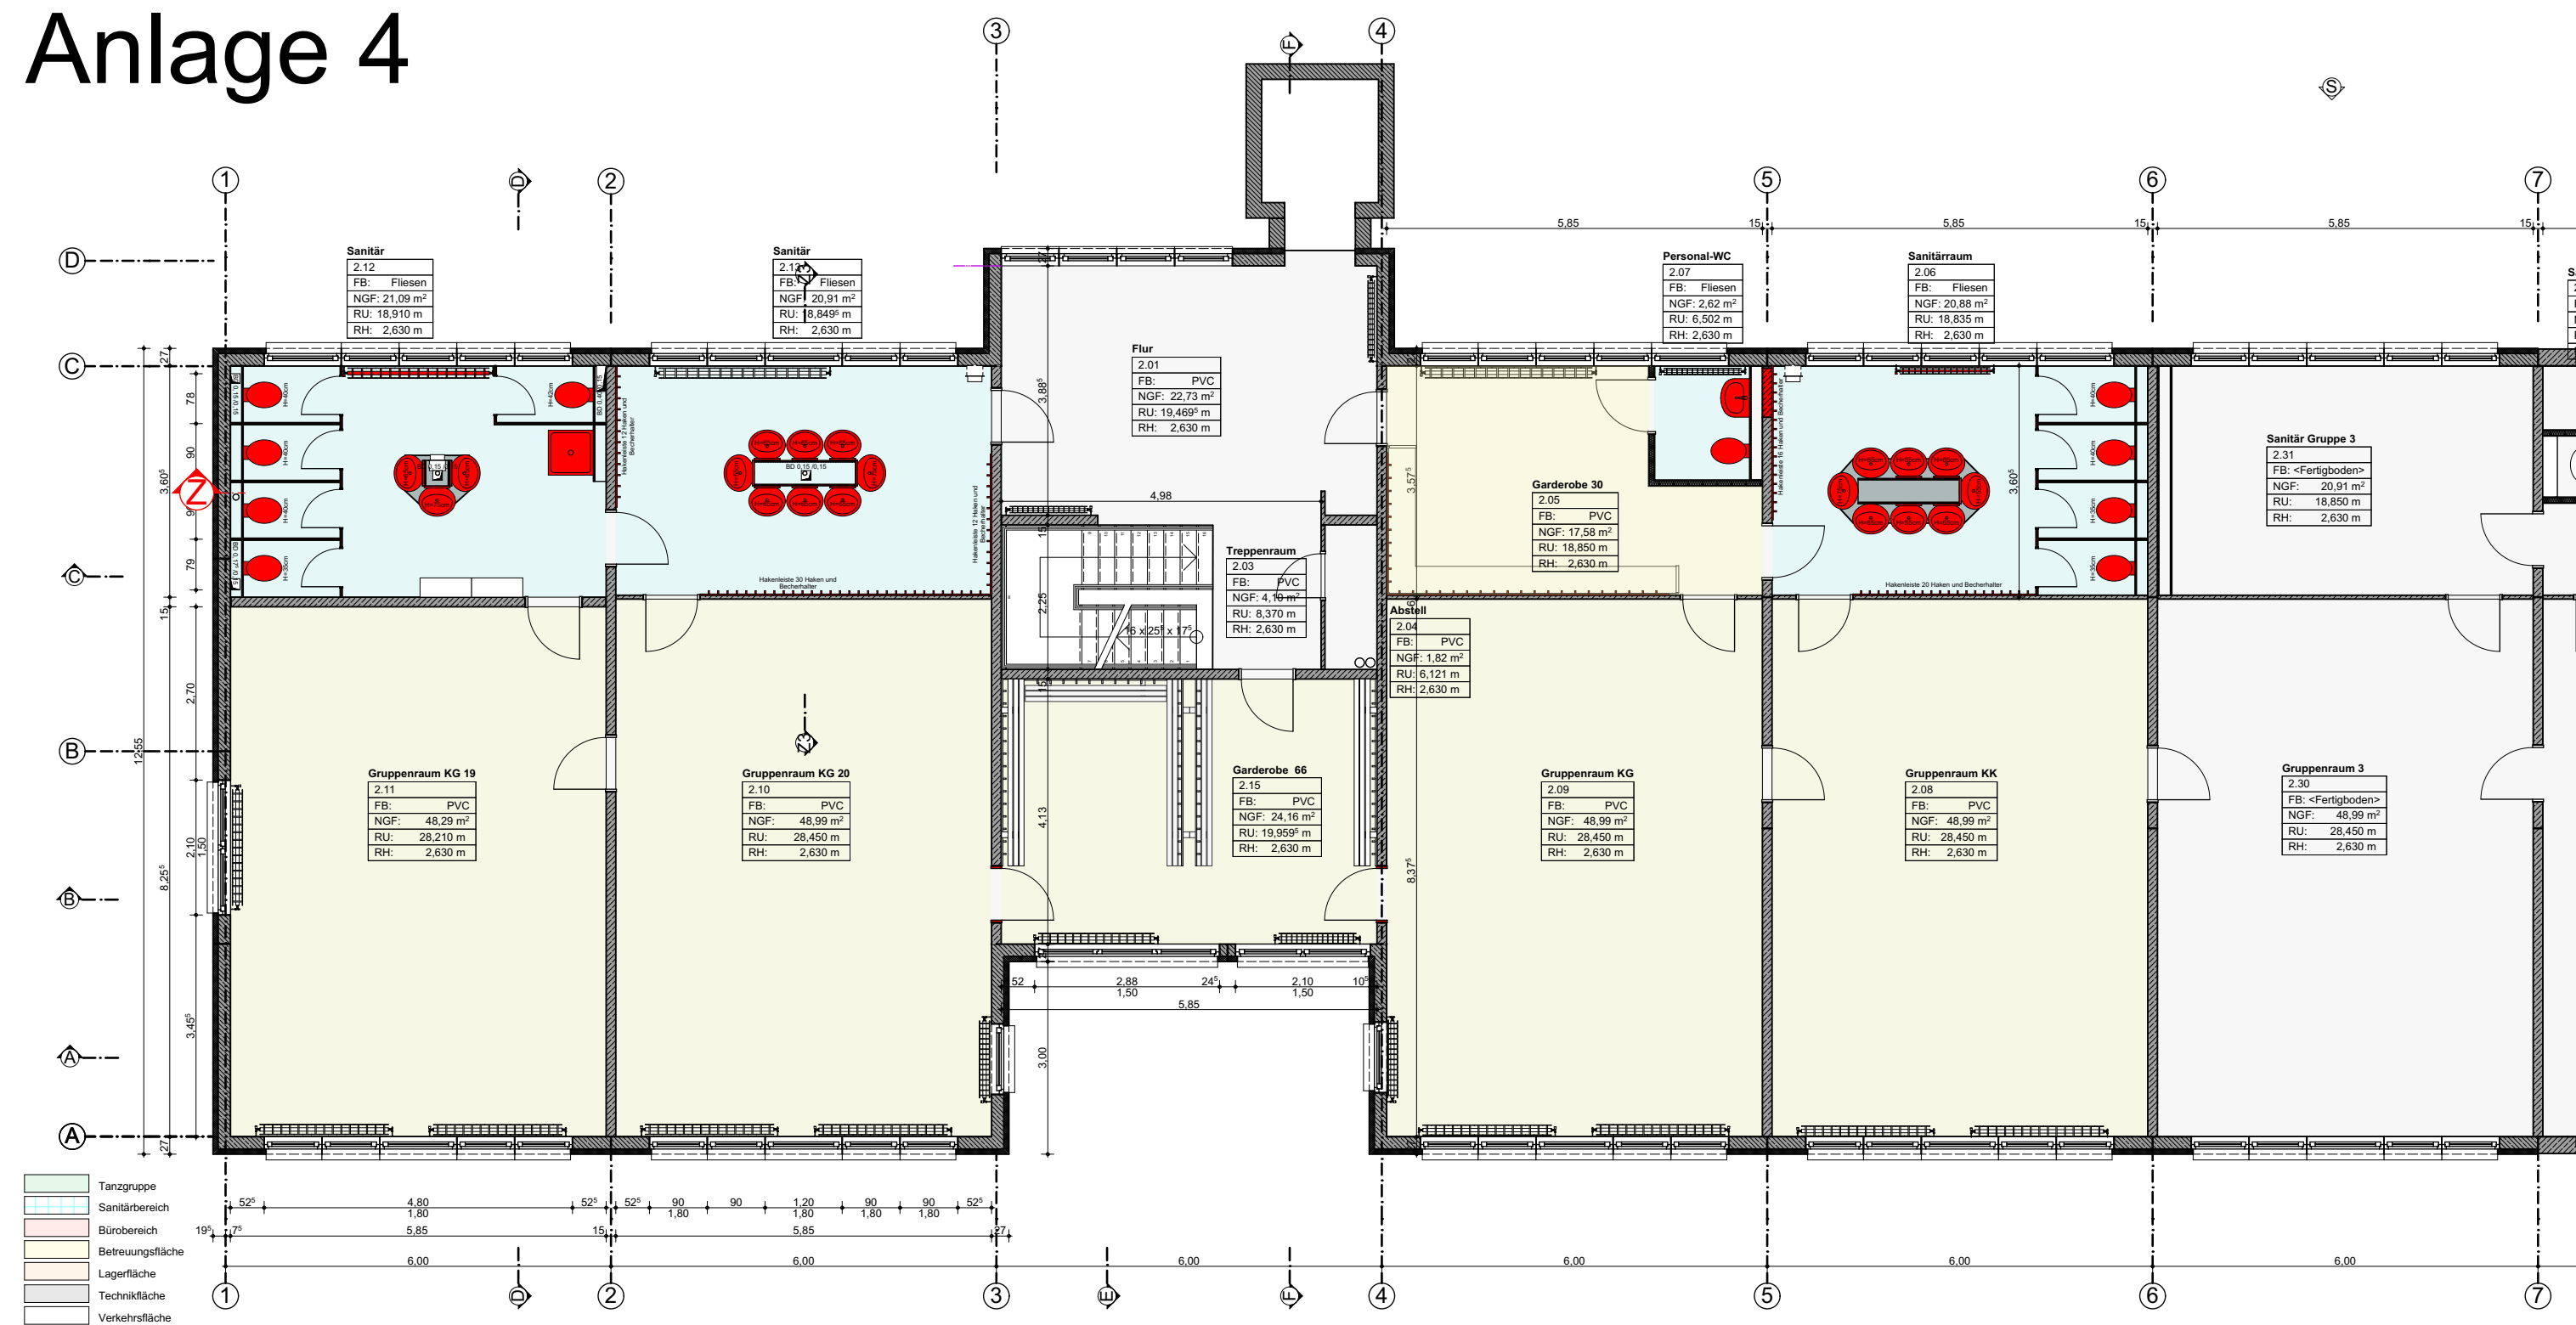


Grundriss Obergeschoss

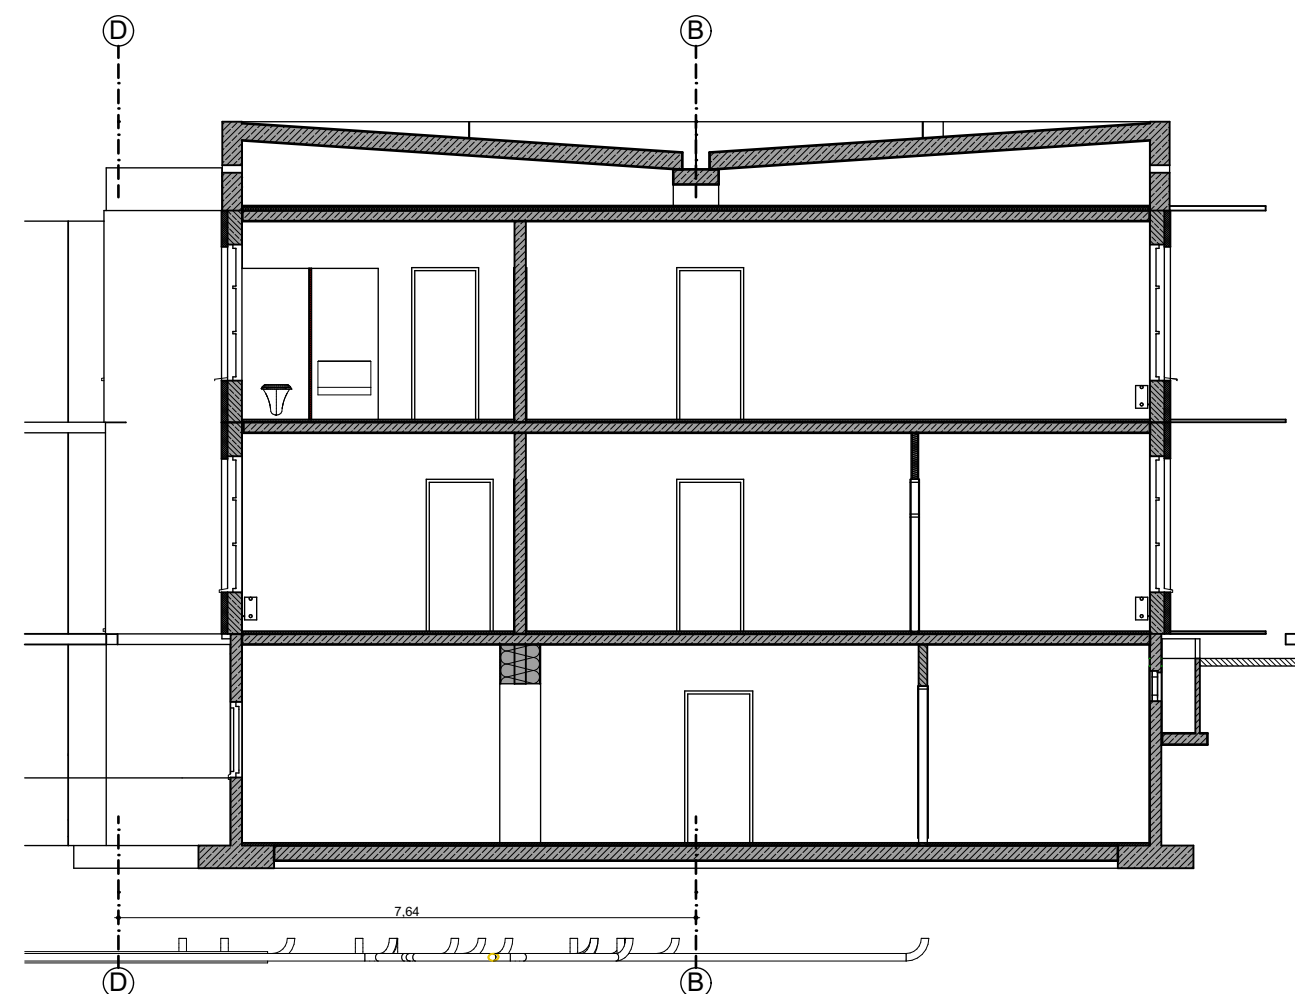

Schnitt D-D

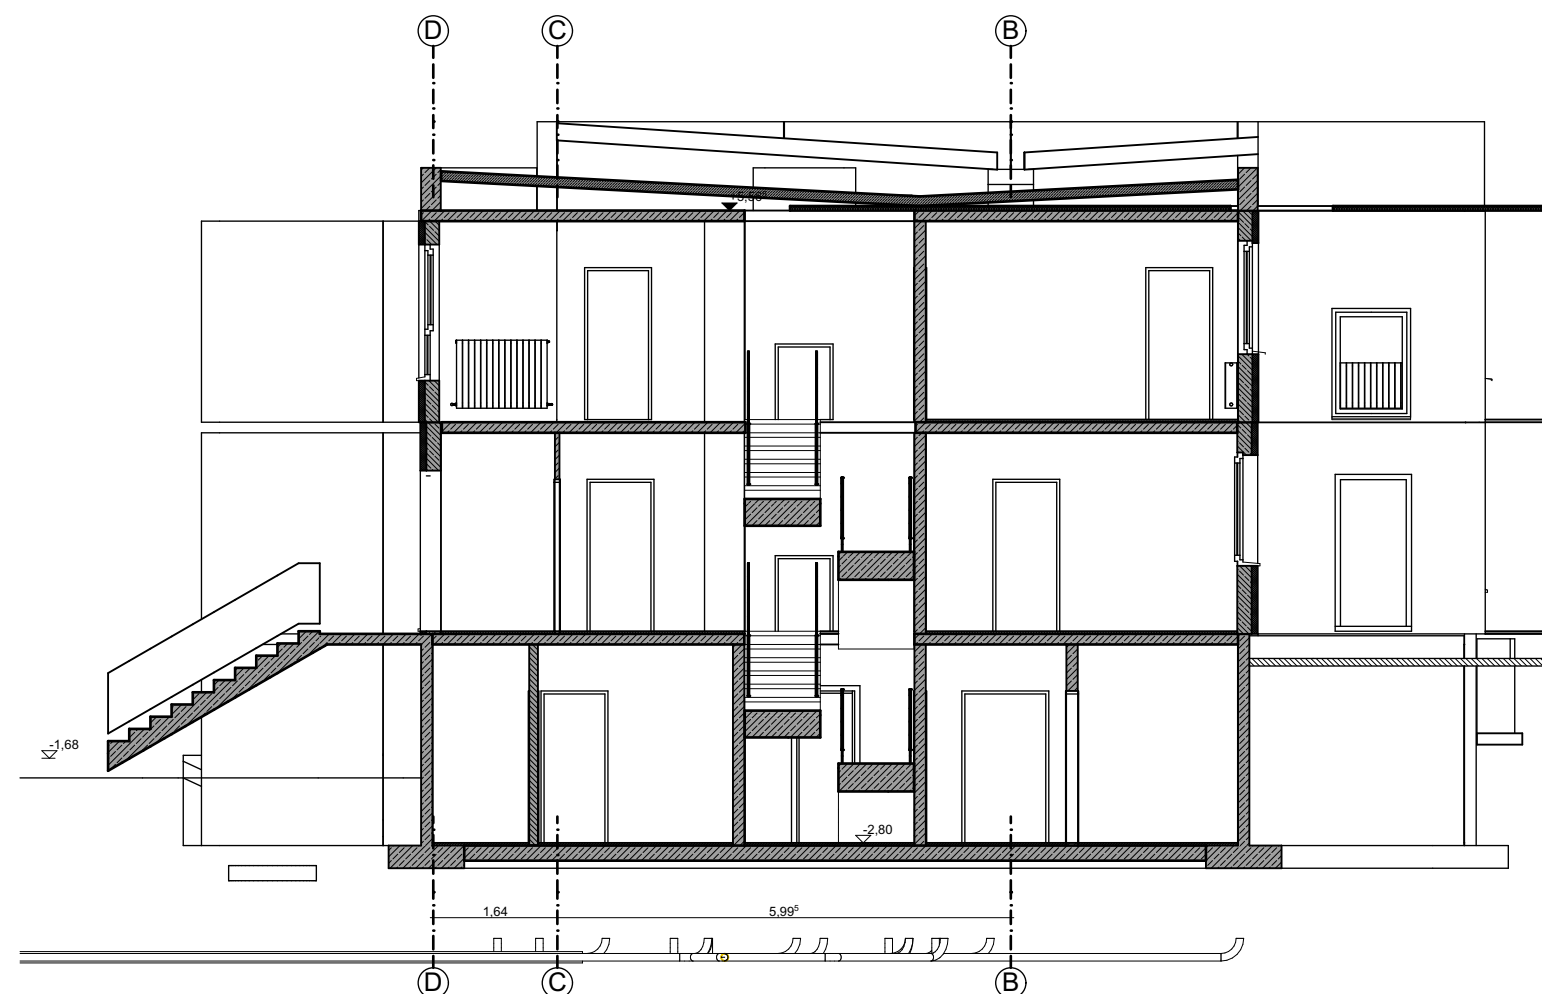

Schnitt E-E

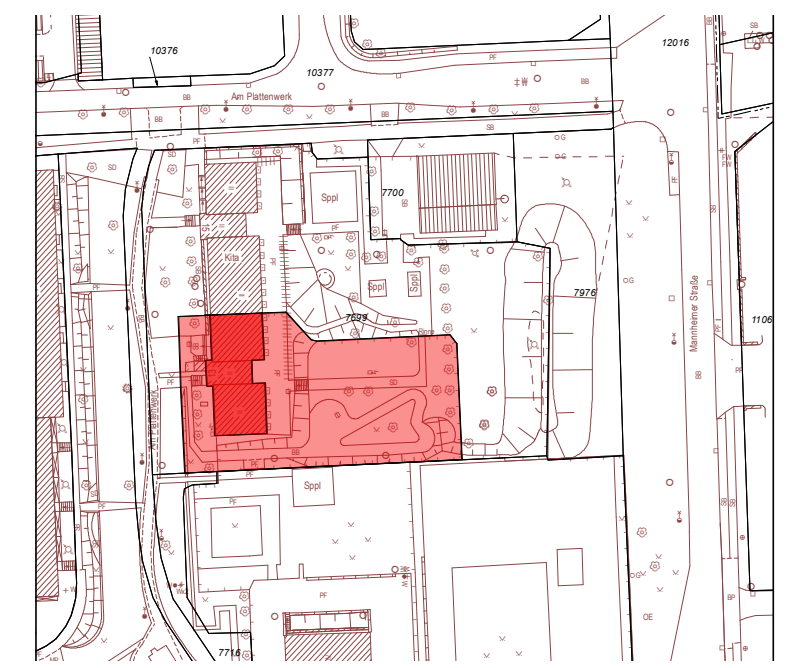

BAUANTRAG

- | | | |
|--|--|--|
|  = OK Fertigbau
 = UK Fertigbau
 = OK Rohbau
 = UK Rohbau |  Deckenddurchbruch
 Wanddurchbruch
 Bodenschlitz
 Bodendurchbruch |  Bestand
 Abbruch
 Neubau |
| S = Sanitär
H = Heizung
E = Elektro
L = Lüftung
G = Gas
FKS = Fingerklemmschutz | FD = Fundamentdurchbruch
FA = Fundamentaussparung
FS = Fundamentschlitz
WD = Wanddurchbruch
WA = Wandaussparung
WS = Wandschlitz senkrecht | WW = Wandschlitz waagerecht
DD = Deckenddurchbruch
DA = Deckenaussparung
DS = Deckenschlitz
FBS = Fußbodenschlitz
FBA = Fußbodenaussparung |

[illegible]

Sämtliche Maße sind vom Unternehmer eigenverantwortlich am Bau zu prüfen.
Alle Werkpläne sind nur in Verbindung mit den gültigen Schal- und Bewehrungsplänen des Tragwerksplaners, sowie den Durchbruchplänen der Fachingenieure gültig und/oder den ergänzenden Angaben.
Dehnungsfugen sind nach Angabe Tragwerksplaner auszuführen.
Der Ausführende ist verpflichtet, den Auftraggeber auf etwaige Unstimmigkeiten der Ausführungsunterlagen hinzuweisen (VOB, § 3.3).

GR OG

1., D, E 1. OG, Schnitt	$\pm 0,00 = \# \text{Höhe m üNN} = \text{OK FFB EG}$
-------------------------	--

BAUVORHABEN:
2904 - Umbau Kinderfreizeitoase
Am Plattenwerk 13
06847 Dessau-Roßlau



AUFTRAGGEBER: Eigenbetrieb DeKiTa Dessau-Roßlauer Kindertagesstätten Antoinettenstraße 37 06844 Dessau-Roßlau Tel: 0340 2041215 Fax: 0340 2042915 E-Mail: vergabestelle-dekita@dessau-rosslau.de	ARCHITEKT: Eigenbetrieb DeKiTa Dipl.Ing. Jan-Holger Kahl AK LSA Antoinettenstraße 37 06844 Dessau-Roßlau Tel: 0340 204 1215 Fax: 0340 204 2915 E-Mail: jan-holger.kahl@dessau-rosslau.de
--	---

BA.03

Maßstab	Blattgröße	Datum	Planersteller
1:100	594x420 A2	#CAD-Techniker Kompletter Name	

Dateiname: 2018-04-05 KFO.pln
Pfad: S:\Gebäudemanagement\01 Einrichtungen\26 Kinderfreizeitoase\01 Umbau KFO\01 Projekt\04 Projektunterlagen\02 Genehmigung\2018-04-05 KFO.pln