


Anlage 5

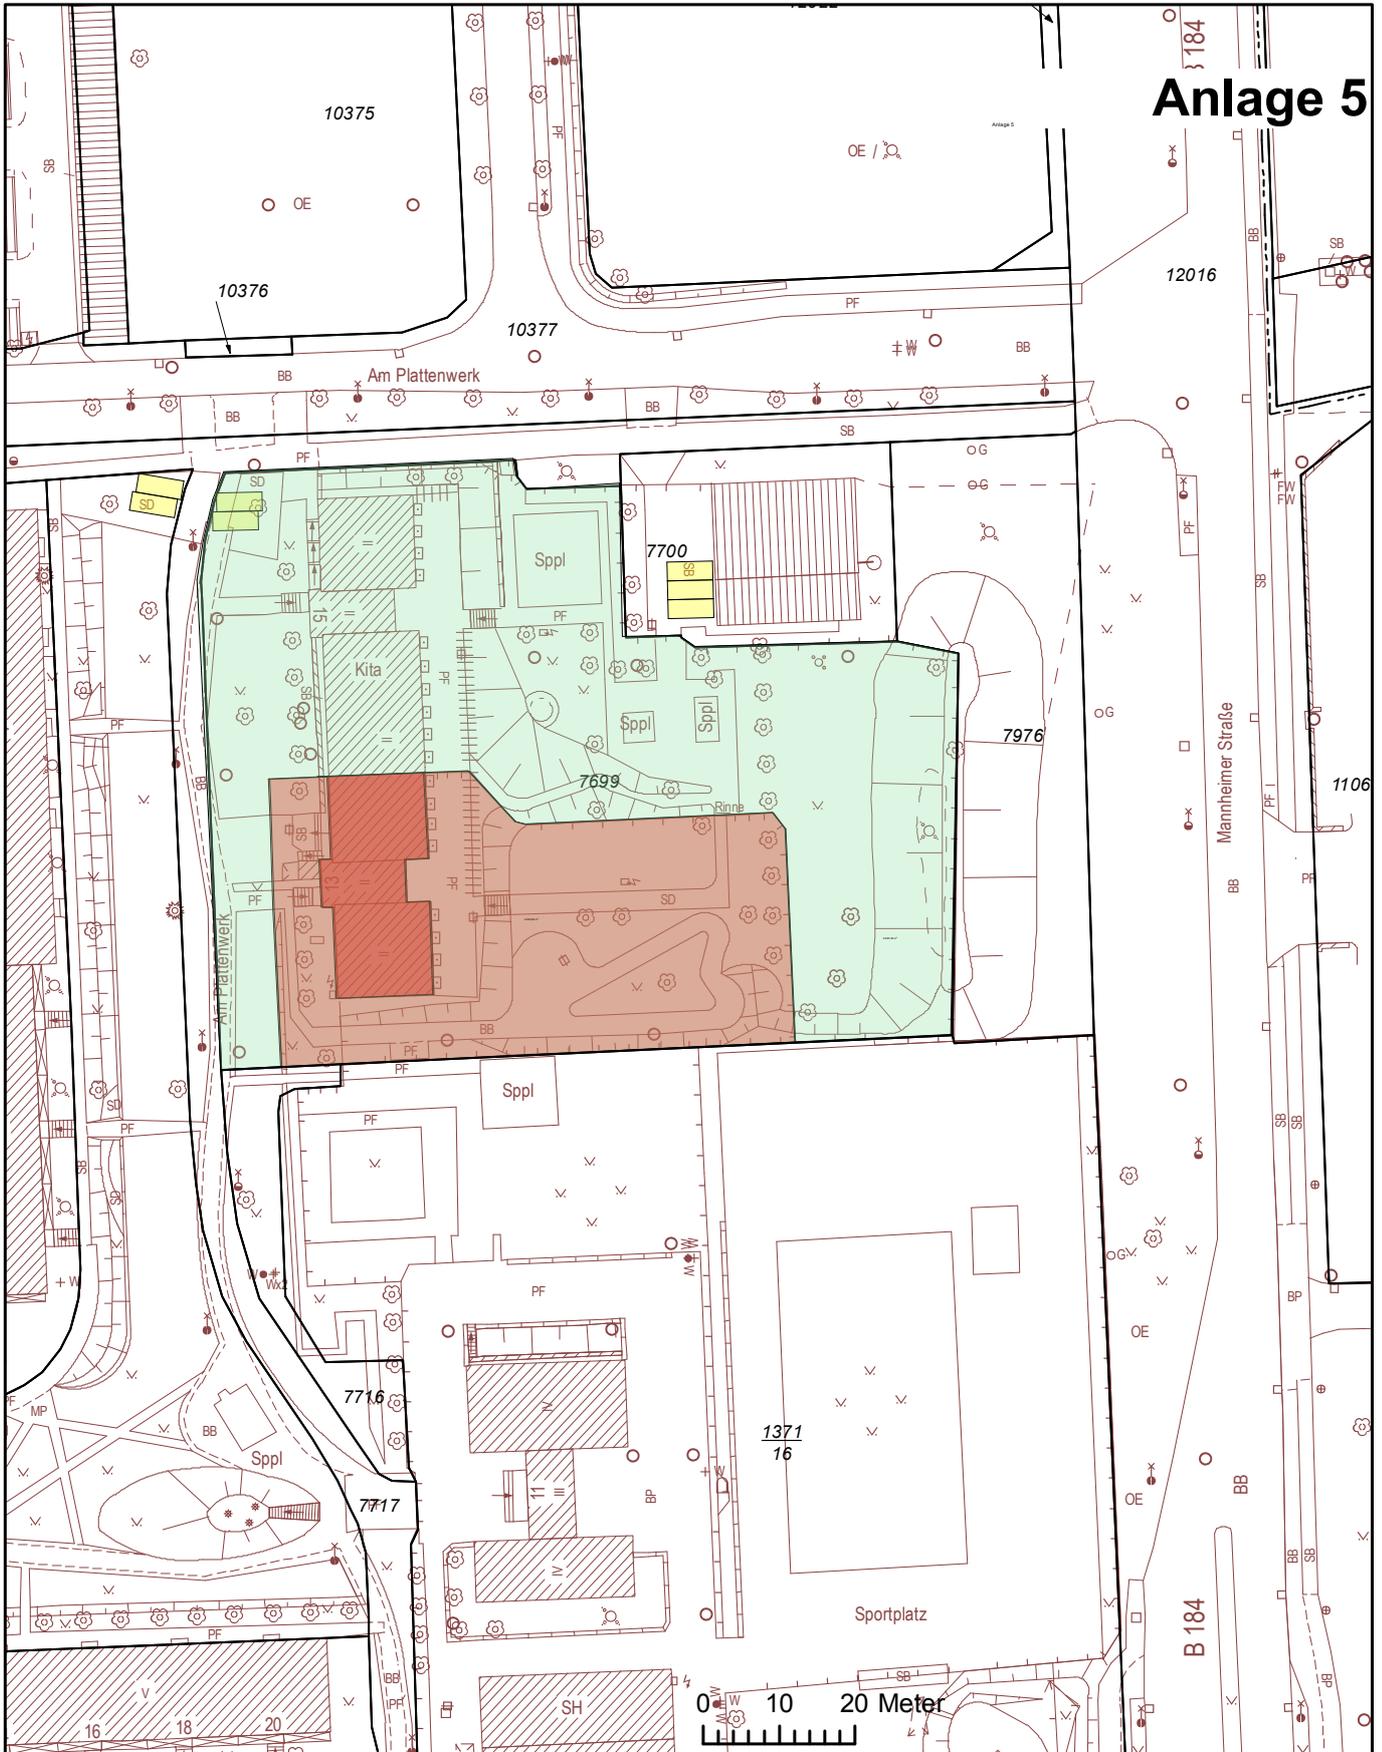

Kein amtlicher Auszug, nur für den internen Gebrauch der kreisfreien Stadt Dessau-Roßlau

Gemarkung: ---

Flur: ---

Flurstück: --- / ---

Maßstab 1:1.000

erstellt: Stadt Dessau-Roßlau, Kahl, EB DeKiTa

21.02.2018

Ausdruck aus der Geodaten-Intranetauskunft

Stadtgrundkarte, Topographische Stadtkarte, Stadtplan: HS160; Leitungen der DVV (08/2016, ohne Gewähr);

Luftbild (Befliegung 2017); Amtliches Liegenschaftskatasterinformationssystem, Stand: 10/2017;

Topographische Karten © GeoBasis-DE / LVermGeo LSA, 2017 / A18-214-2009-7

