


Anlage 3

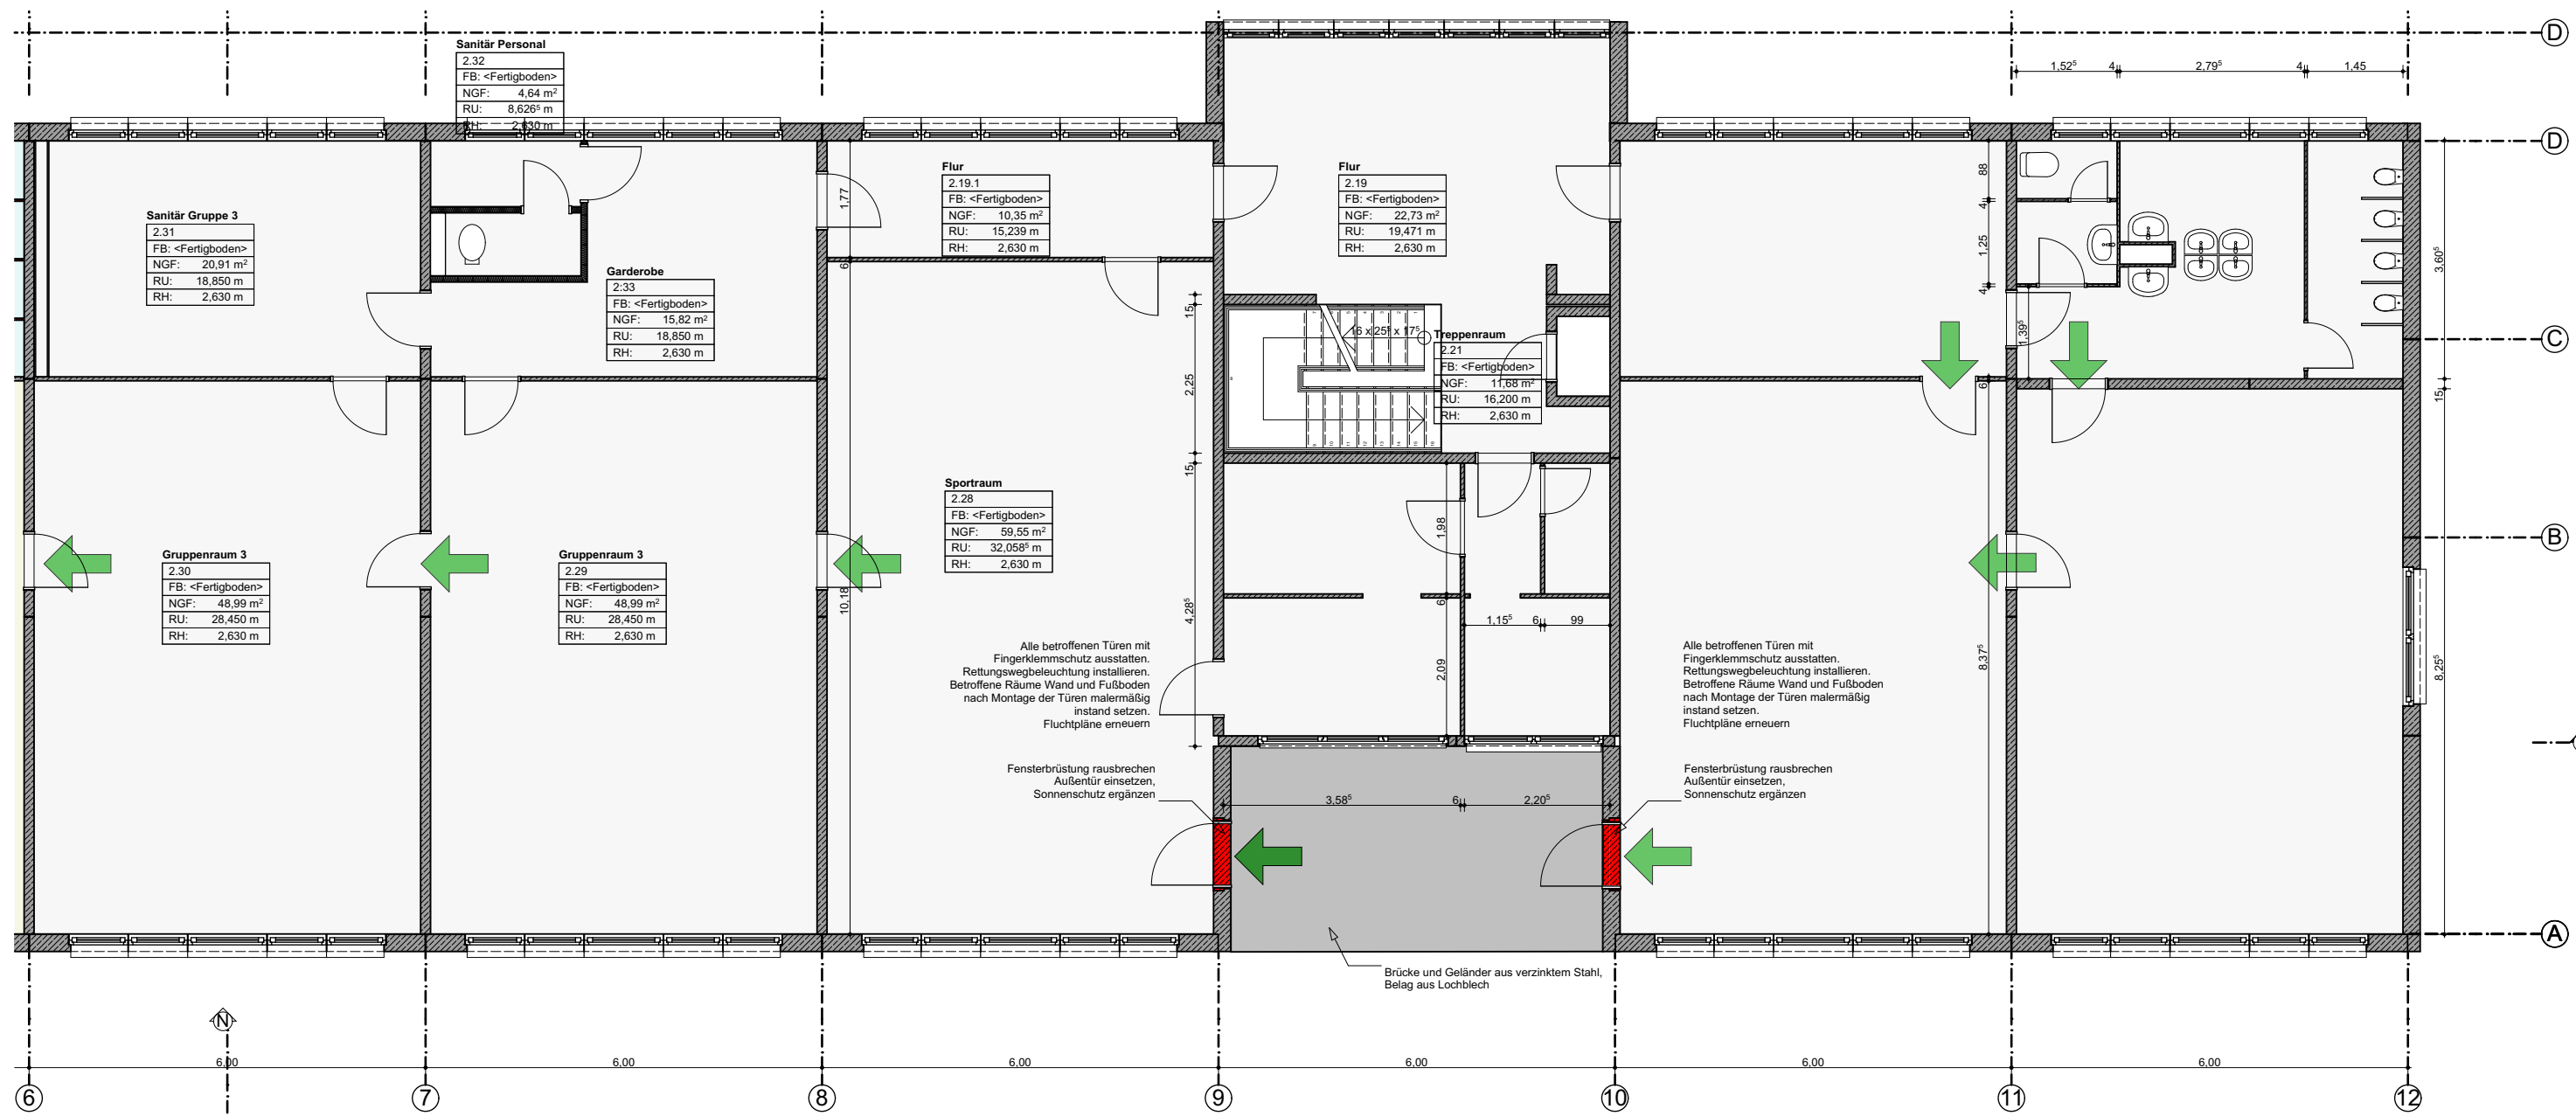

BAUVORHABEN:
0311 - Kita "Märchenland"
2.Rettungsweg
Am Plattenwerk 15
06847 Dessau-Roßlau

AUFTRAGGEBER:
Eigenbetrieb DeKiTa
Dessau-Roßlauer Kindertagesstätten
Antoinettenstraße 37
06844 Dessau-Roßlau
Tel: 0340 2041215
Fax: 0340 2042915
E-Mail: vergabestelle-dekita@dessau-rosslau.de



BV 01.02

Grundriss Obergeschoss

Maßstab

Blattgröße

Datum

Planersteller

420*297 A3

#CAD-Techniker Kompletter Name

Dateiname: 2018-02-22 MÄLA.pln

Pfad: S:\Gebäudemanagement\01 Einrichtungen\07 Kita Märchenland\12 Ertüchtigung 2. RW\01 Projekt\04 Projektunterlagen\01 Entwurf\2018-02-22 MÄLA.pln