

R 4517193,195  
H 5745252,609

4517200

4517225

4517250

R 4517262,445  
H 5745252,609

# Anlage 3-Lageplan

Gem. Dessau, Flur 23

STADT DESSAU-ROSSLAU  
Amt für Stadtentwicklung, Denkmalpflege und Geodienste  
Gustav-Bergt-Straße 3  
06862 Dessau-Roßlau

Bezeichnung: Verbindungsweg Muldstraße - Flössergasse

Maßstab: ....

Entwurfsvermessung  
Verbindungsweg Muldstraße - Flössergasse

Blatt-Nr.: 1/1

Auftr.-Nr.: 62-66-180618 gemessen: 18.06.2018 C. Brommer

Grundlage: Digitale Stadtgrundkarte 500 (SGK) gezeichnet: 20.06.2018 C. Brommer


Aufmaß geprüft: 22.06.2018 C. Reichert

Lagestatus: LS150 [G/K 42/83(3°)] Kataster: ALKIS

Höhenstatus: HS160 (NHN) Stand: 05/2018




Technisch bedingt sind Höhen teilweise bis auf 3 Nachkommastellen ausgewiesen!

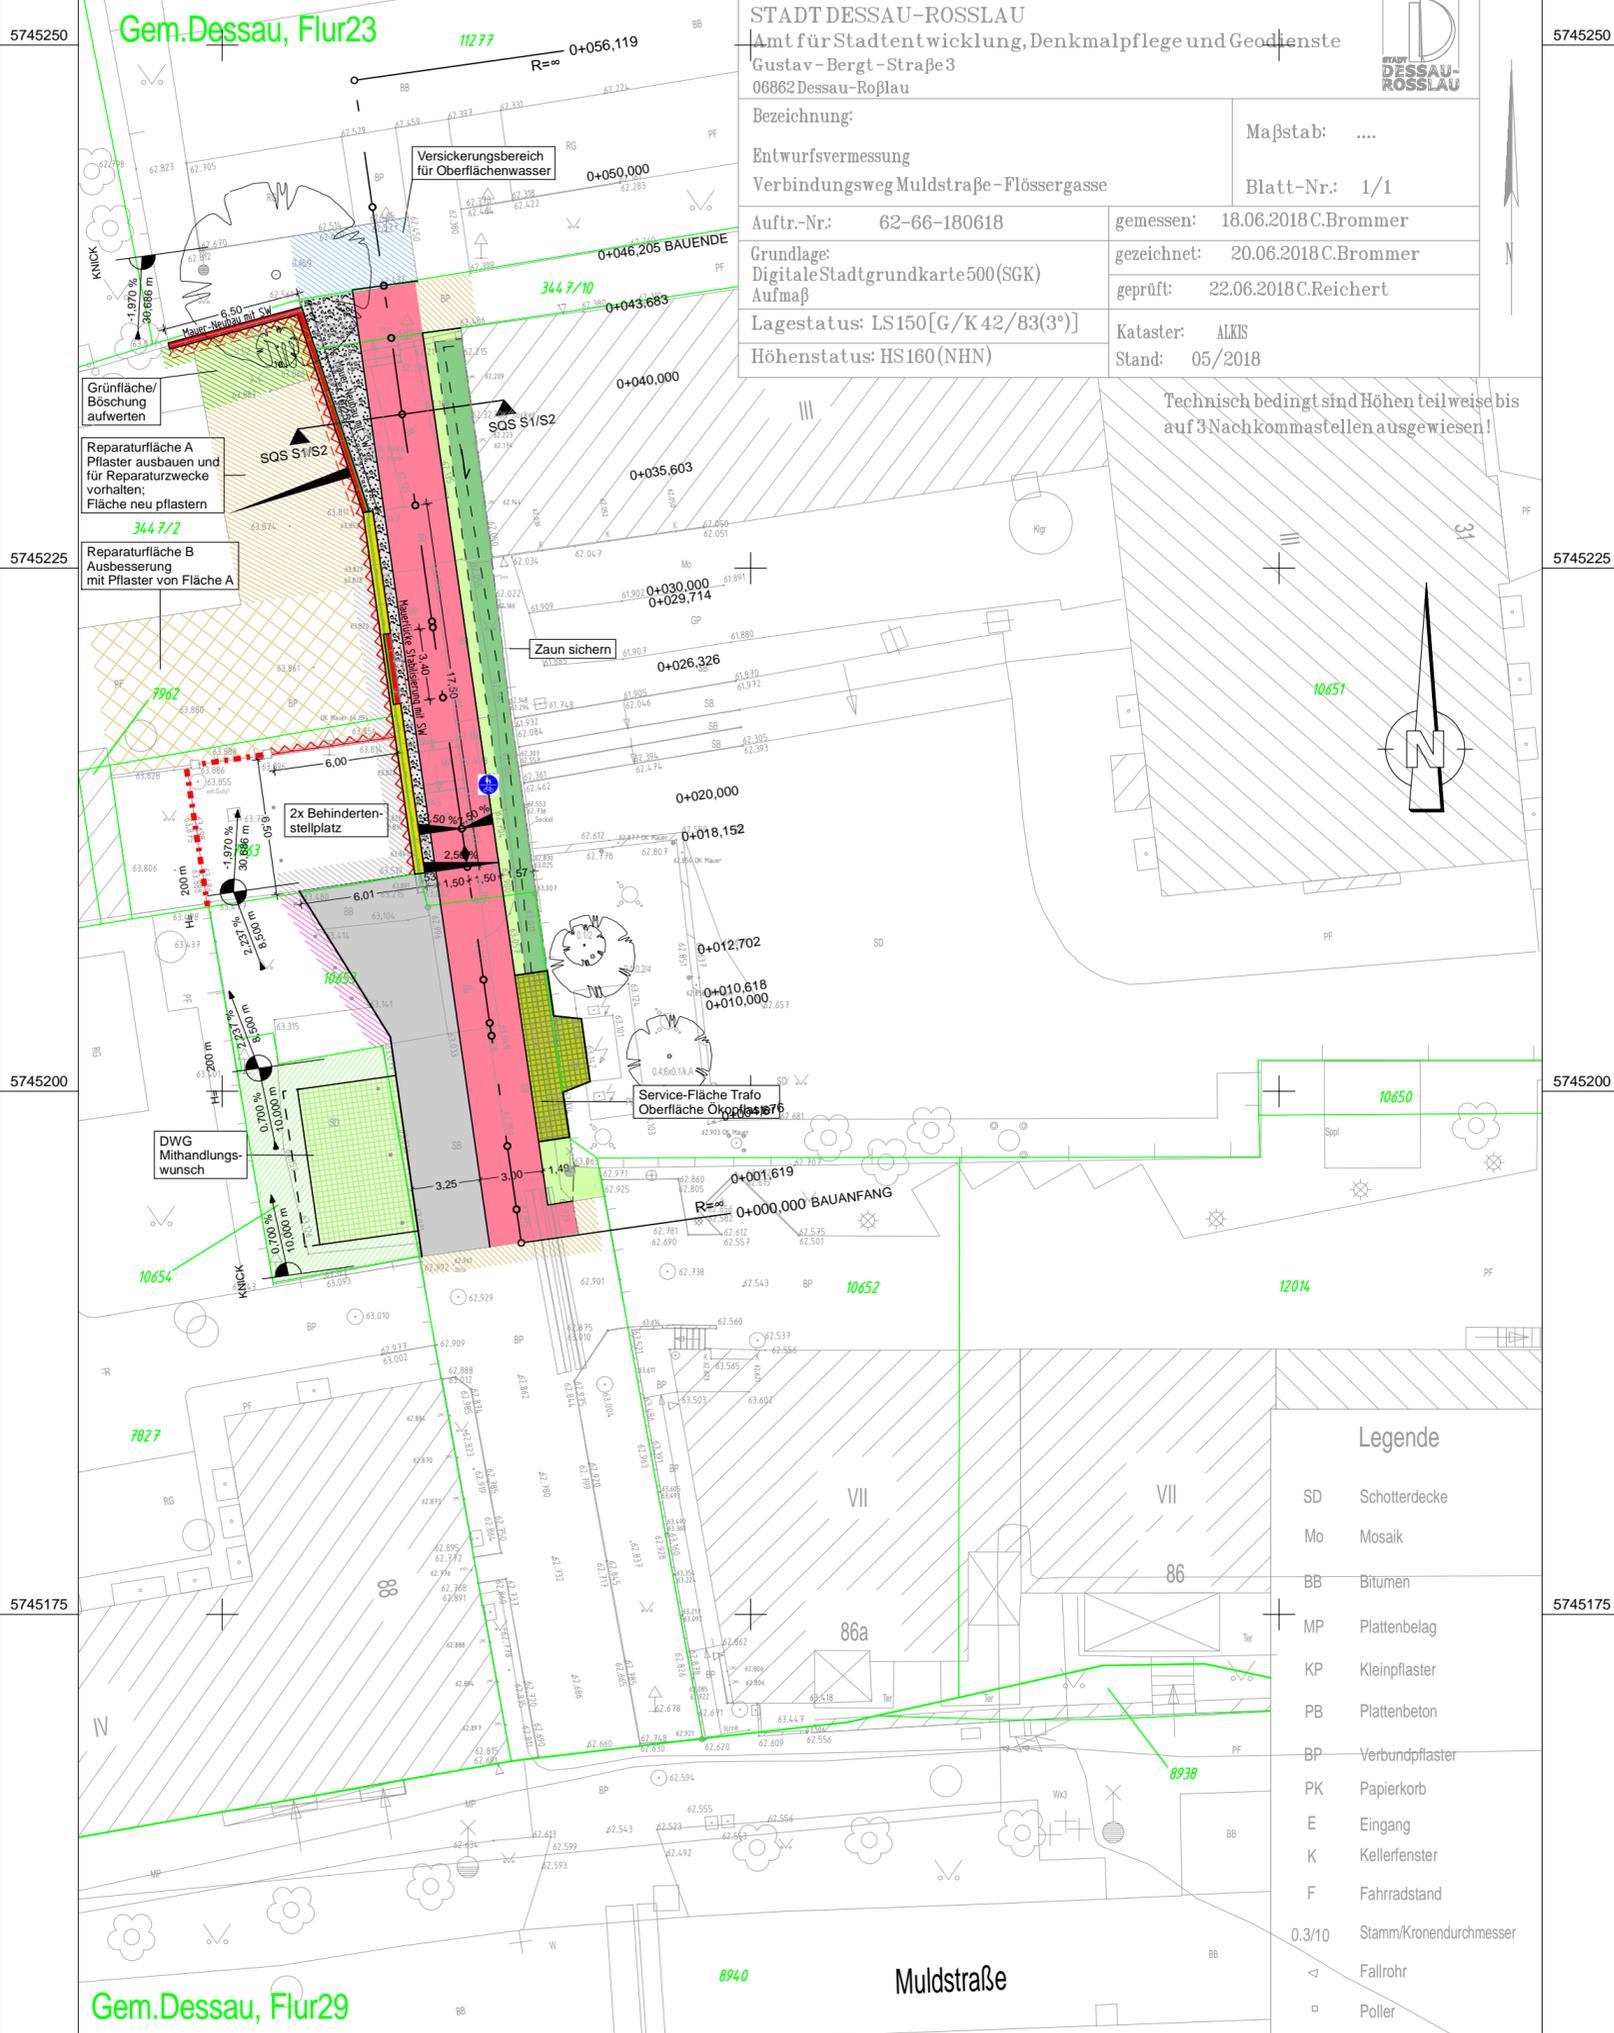

## Planung

- Seitenstreifen zur Mauer - Mo
- Fahrbahn mit Achse - BP
- Gehweg - BP
- Radweg - BP
- Zufahrt / Sicherheitsstreifen gemeinsamer Geh- und Radweg
- Bankett
- Dammböschung
- Reparatur-Fläche
- Anpassung an vorh. Befestigung
- Anpassung Grünfläche / Schotterdecke

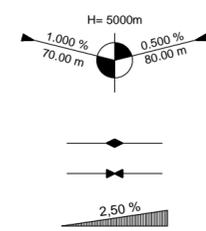

Neigungsbrechpunkt mit Angabe von Ausrundungshalbmesser, Längsneigung und Abstand zum nächsten Neigungsbrechpunkt

Gradientenhochpunkt  
Gradiententiefpunkt

Querneigung

## Sonstiges

- Laubbaum / Nadelbaum
- SB-Mast Bestand / SB-Mast Planung
- Planung Zaun (Absturzsicherung)
- Planung Mauer Neubau / Sanierung

## Verwaltung

- Flurgrenze
- Flurstücksgrenze
- Flurstücksnummer

Darstellung auf der Grundlage der  
- Topographischen Stadtkarte, Entwurfsvermessung  
Herausgeber: Stadt Dessau-Roßlau, Amt f. Stadtentwicklung Denkmalpflege u. Geodienste  
- Flurstücksgrenzen d. Liegenschaftskarte 1:1000, Stand 05/2018  
©GeoBasis-DE / LvermGeo LSA, 2017 /A18-214-2009-7

Lagebezug: 42 / 83 (3°), LS 150 Höhenbezug: DHHN 92, HS 160

Nr.	Art der Änderung	Datum	Zeichen

Grundplan	hergestellt:	Datum	Zeichen

Entwurfsbearbeitung	Projekt-Nr.: 3118 780		
<b>INGENIEUR-GESELLSCHAFT MBH</b> <b>KEMPA</b> DESSAU Albrechtstraße 126    Telefon: 0340 / 25208-0 06844 Dessau-Roßlau    Fax: 0340 / 25208-25		Datum	Zeichen
	bearbeitet:	09/2018	Schuster
	gezeichnet:	09/2018	Schuster
	geprüft:		

<b>Stadt Dessau-Roßlau</b> <b>- Tiefbauamt -</b> <b>Finanzrat-Albert-Straße 1</b> <b>06862 Dessau-Roßlau</b>			Unterlage Nr. 5
Straße: -    Bau-km: - Nächster Ort: -    von NK    nach NK			Blatt Nr. 1
		Reg.-Nr.	Datum
		nachgeprüft:	Zeichen

## Legende

- SD Schotterdecke
- Mo Mosaik
- BB Bitumen
- MP Plattenbelag
- KP Kleinpflaster
- PB Plattenbeton
- BP Verbundpflaster
- PK Papierkorb
- E Eingang
- K Kellerfenster
- F Fahrradstand
- 0,3/10 Stamm/Kronendurchmesser
- Fallrohr
- Poller

Gem. Dessau, Flur 29

Muldstraße

R 4517193,195  
H 5745154,859

4517200

4517225

4517250

R 4517262,445  
H 5745154,859