

**Legende:**

-  Grenze räumlicher Geltungsbereich
-  Gebäude
-  öffentlicher Gehweg
-  privater Gehweg
-  Überfahrt / Gehweg
-  Fahrbahn, befestigte Wege
-  Stellplätze
-  Grünfläche
-  optionale Lärmschutzwand in Abhängigkeit von Öffnungszeiten
-  (optional) zu erhaltende Bäume

-  Anlieferung EDEKA (max. LKW Tandemachse und Hänger)
-  Bauwerke DVV (Tabuzone Anlieferung)


## Stadt Dessau-Roßlau

Bebauungsplan Nr. 223  
 "Sondergebiet Handel an der Südstraße"  
 Erschließungskonzept


Datum: 24. Oktober 2018  
 Maßstab: 1 : 1000

## Querschnitte zur Ausbildung der geplanten Gehwege/Zufahrten (unmaßstäblich)


### Fußweg im Bereich Südstraße - Regelquerschnitt

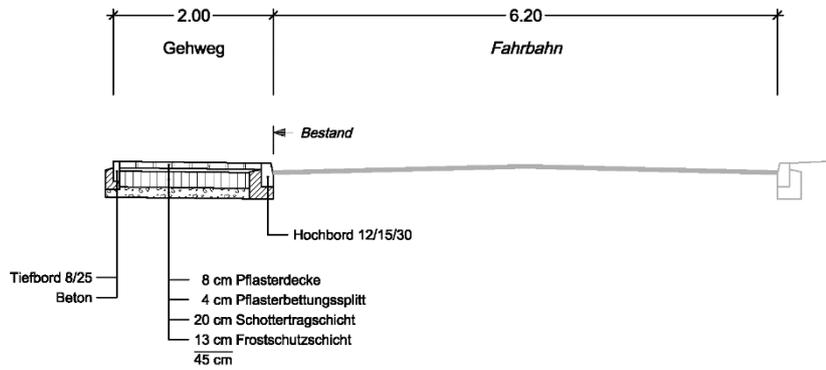

### Fußweg im Bereich Südstraße - Fernwärmebauwerk

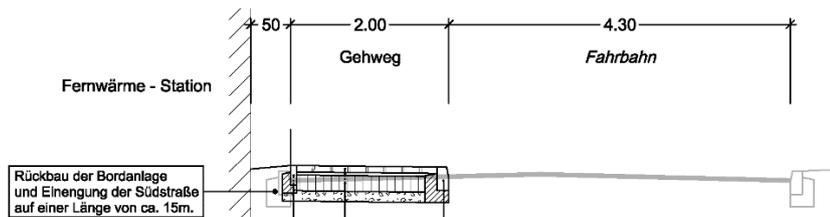

### Zufahrt Grenzstraße

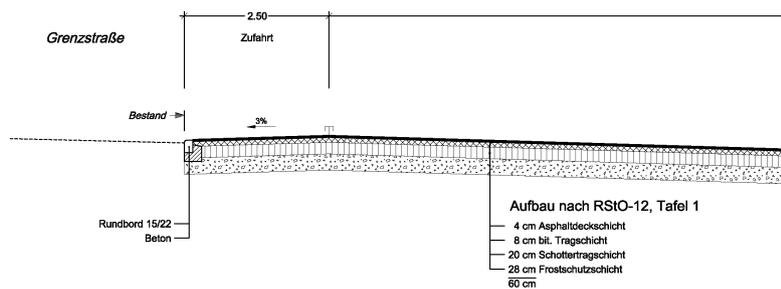

### Ausfahrt Südstraße

