



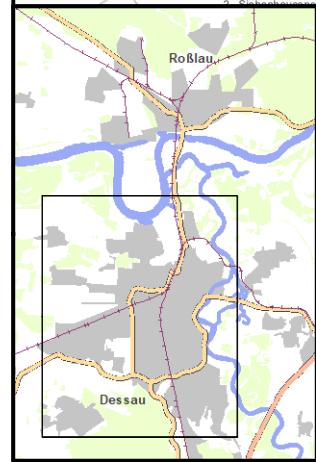

Legende
Programm Zukunft Stadtgrün
 Fördergebiet Dessau (956 ha)

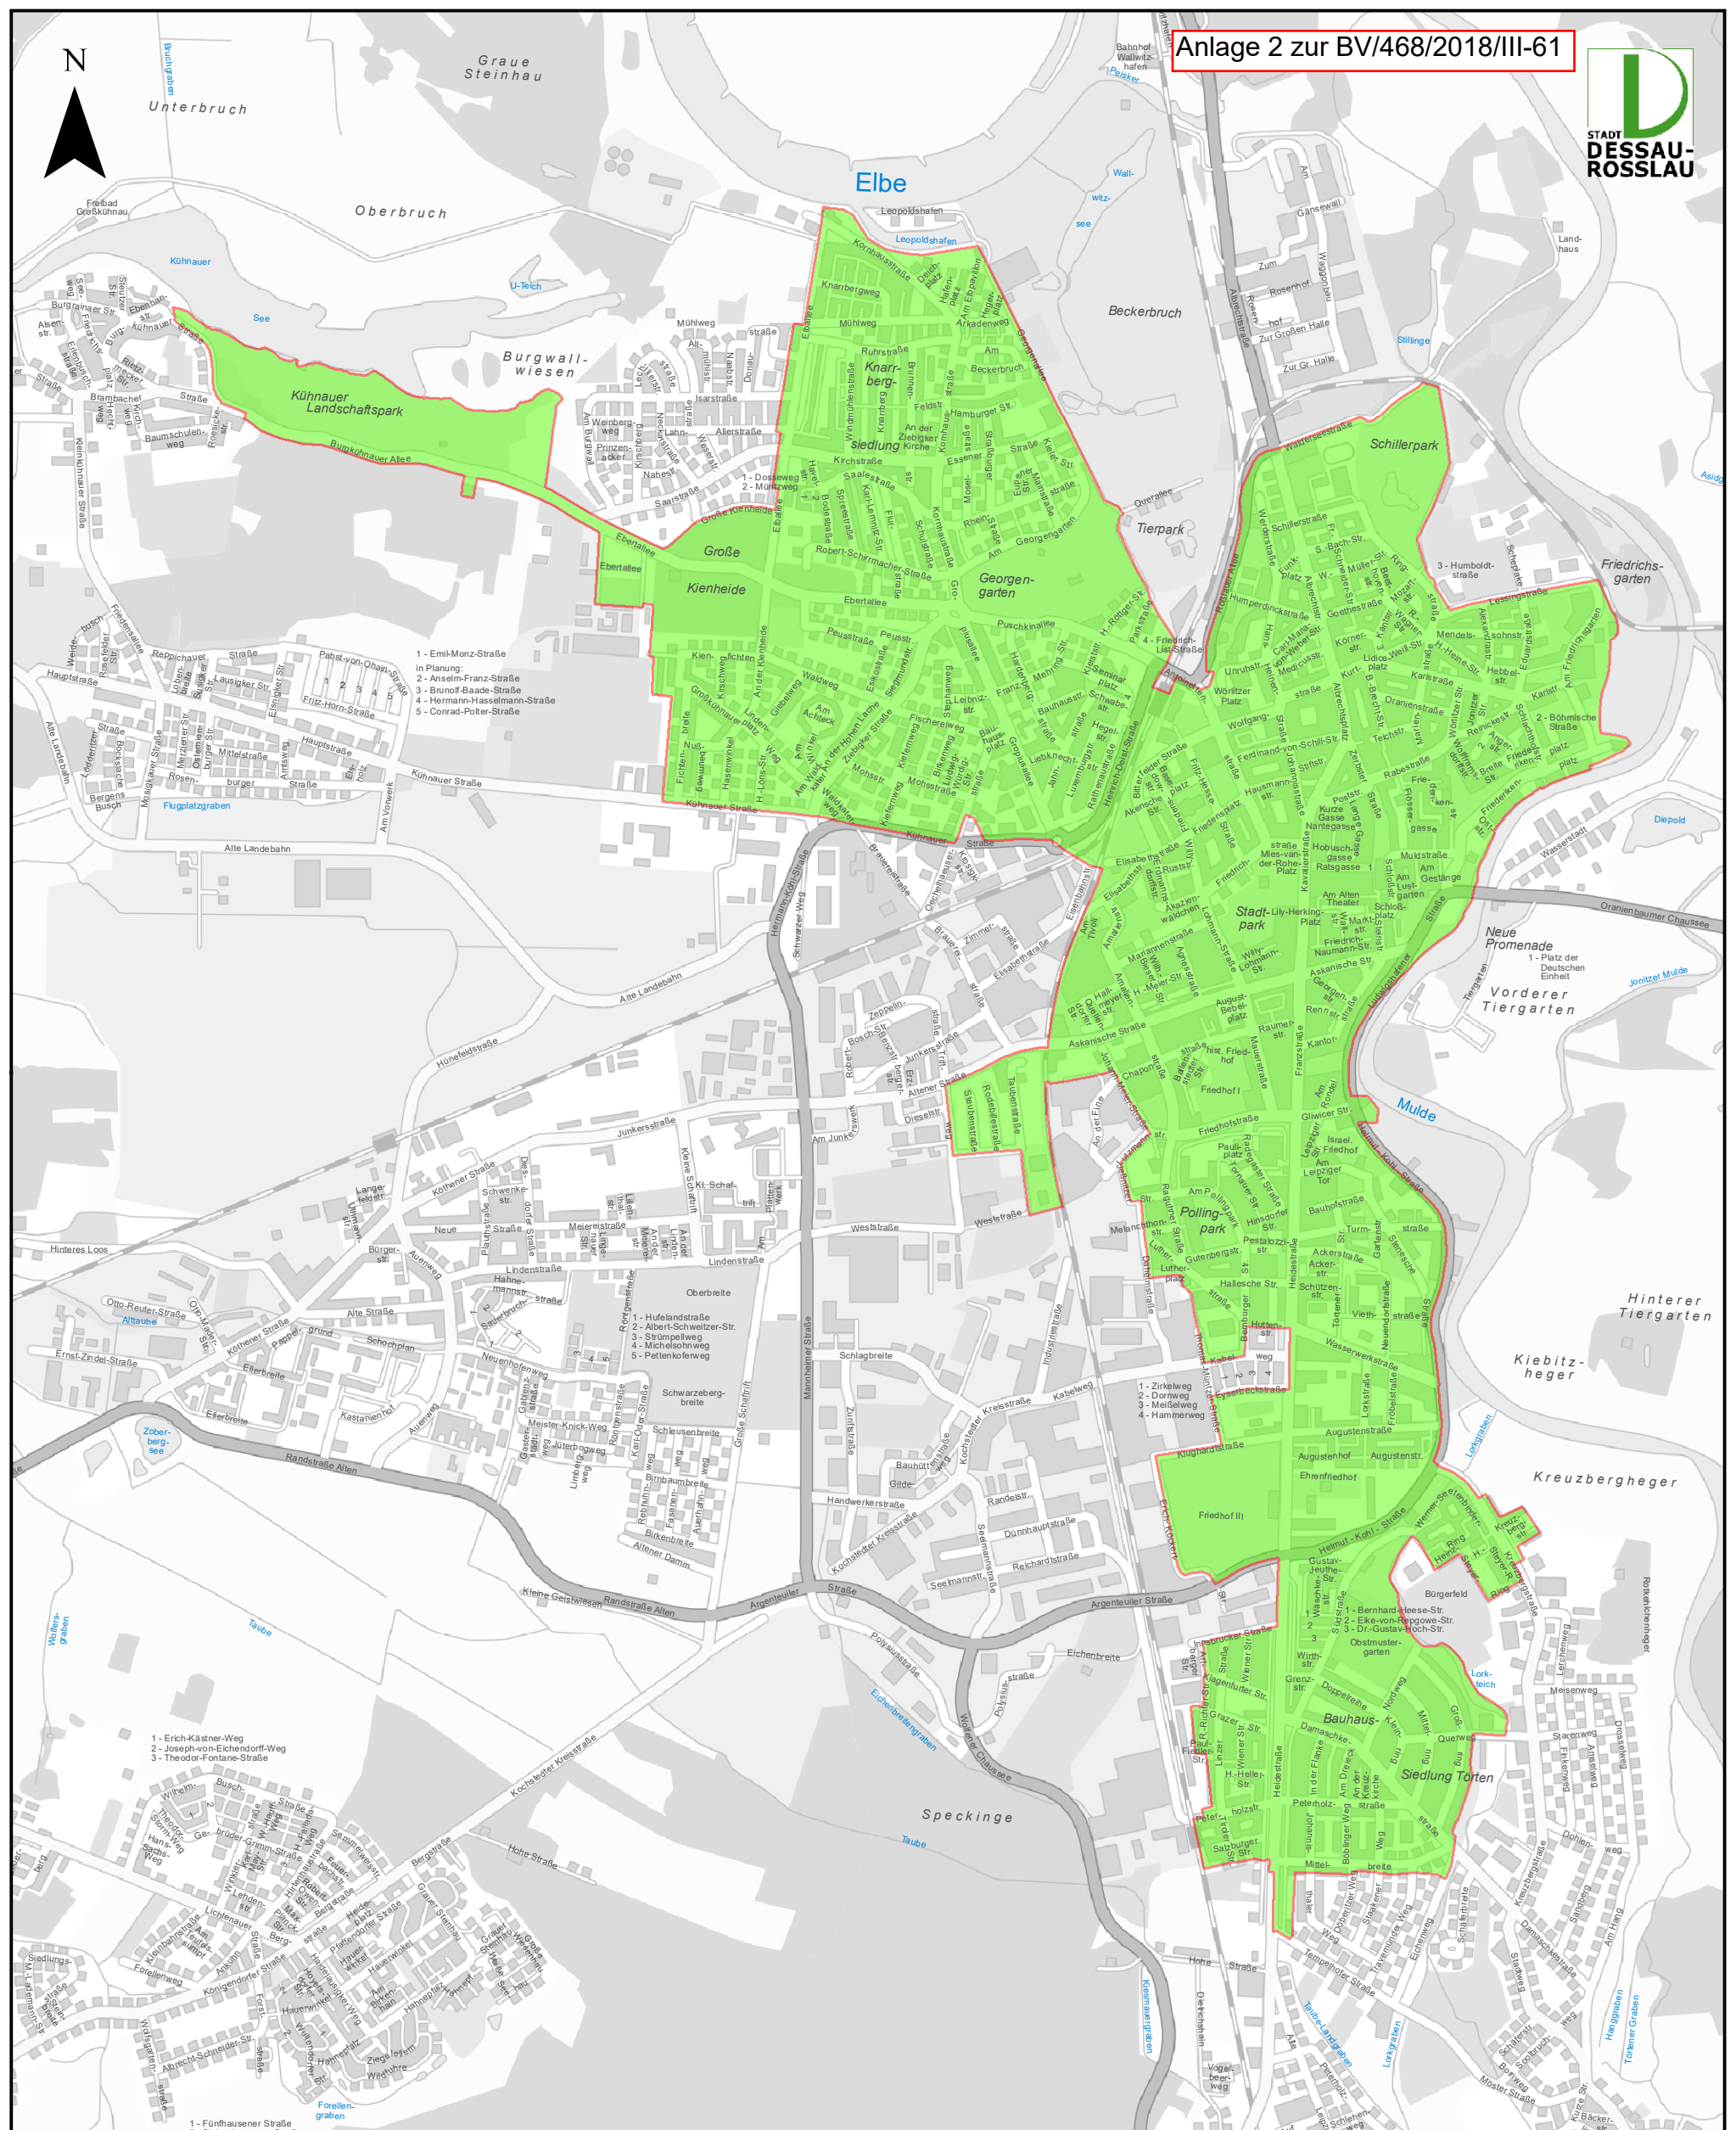

Dezernat für Stadtentwicklung und Umwelt
Amt für Stadtentwicklung, Denkmalpflege und Geodienste

Städtebauförderung
Förderprogramm "Zukunft Stadtgrün"

Grenzen des Fördergebietes Dessau
mit Kühnauer Landschaftspark



**STÄDTEBAU-
FÖRDERUNG**
von Bund, Ländern und
Gemeinden

Stadtplan © Stadt Dessau-Roßlau, Geodienste
Flurstücksstruktur © GeoBasis-DE / LVermGeo LSA / A18-214-2009-7
28. Januar 2019 | Maßstab ca. 1:25.000