




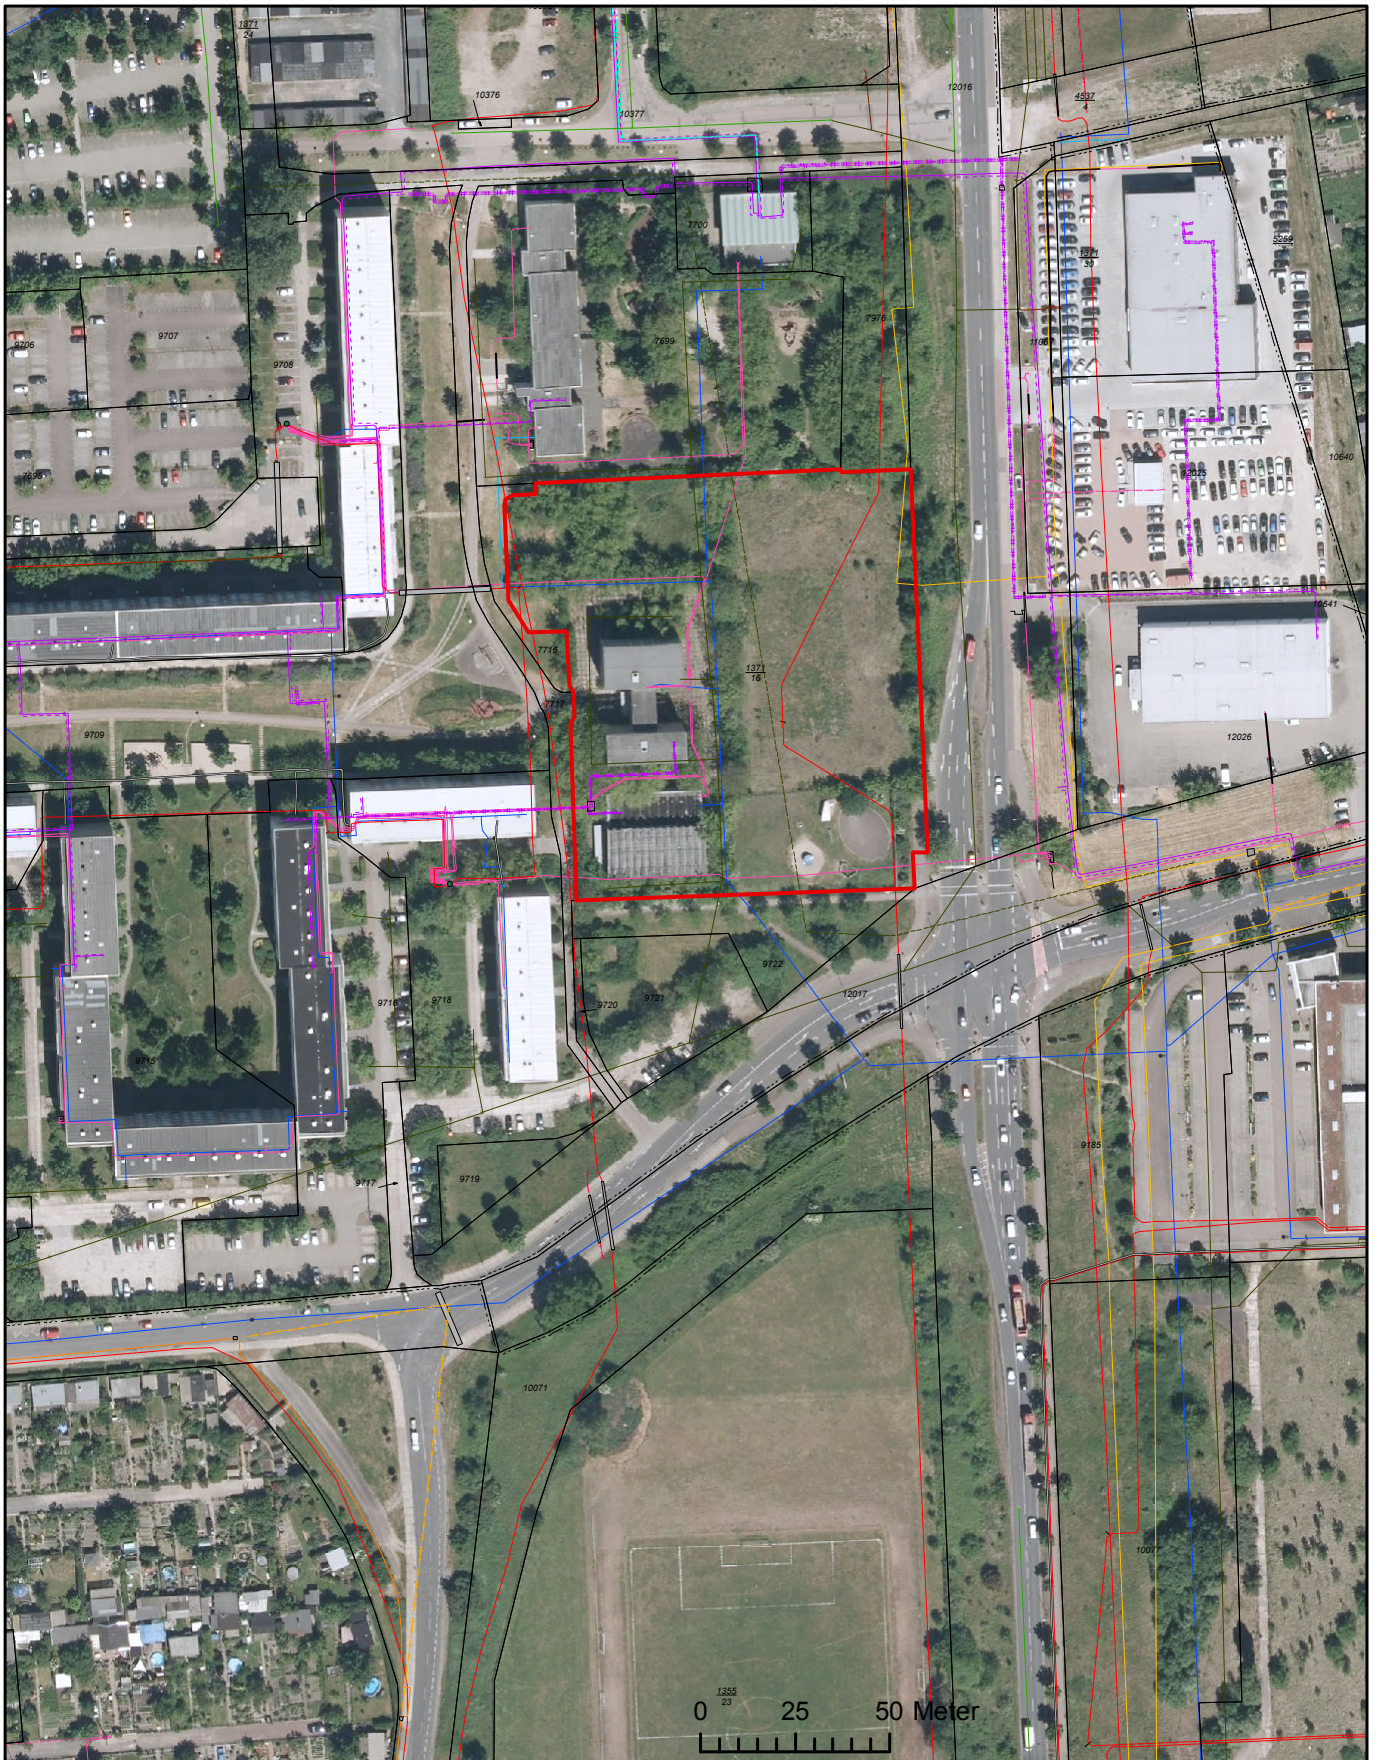

Kein amtlicher Auszug, nur für den internen Gebrauch der kreisfreien Stadt Dessau-Roßlau

Am Plattenwerk 11

Gemarkung: Dessau

Flur: 11

Flurstück: 1371 / 16

Maßstab 1:2.000

erstellt: Stadt Dessau-Roßlau, Granditzki, Amt für Stadtentwicklung,...

11.04.2019

Ausdruck aus der Geodaten-Intranetauskunft

Stadtgrundkarte, Topographische Stadtkarte, Stadtplan: HS160; Leitungen der DVV (03/2018, ohne Gewähr);

Luftbild (Befliegung 2017); Amtliches Liegenschaftskatasterinformationssystem, Stand: 02/2019;

Topographische Karten © GeoBasis-DE / LVerGeo LSA, 2018 / A18-214-2009-7

